


Agenzia delle Entrate
CATASTO FABBRICATI
Ufficio provinciale di
Brescia

Scala 1:200

Dichiarazione protocollo n. BS0000914 del 04/01/2018
Planimetria di u.i.u. in Comune di Rovato
Via Ospedale civ. 6

Identificativi Catastali:
Sezione: NCT
Foglio: 4
Particella: 635
Subalterno: 5

Compilata da:
Pelizzari Simone
Iscritto all'albo:
Geometri
Prov. Brescia N. 04754

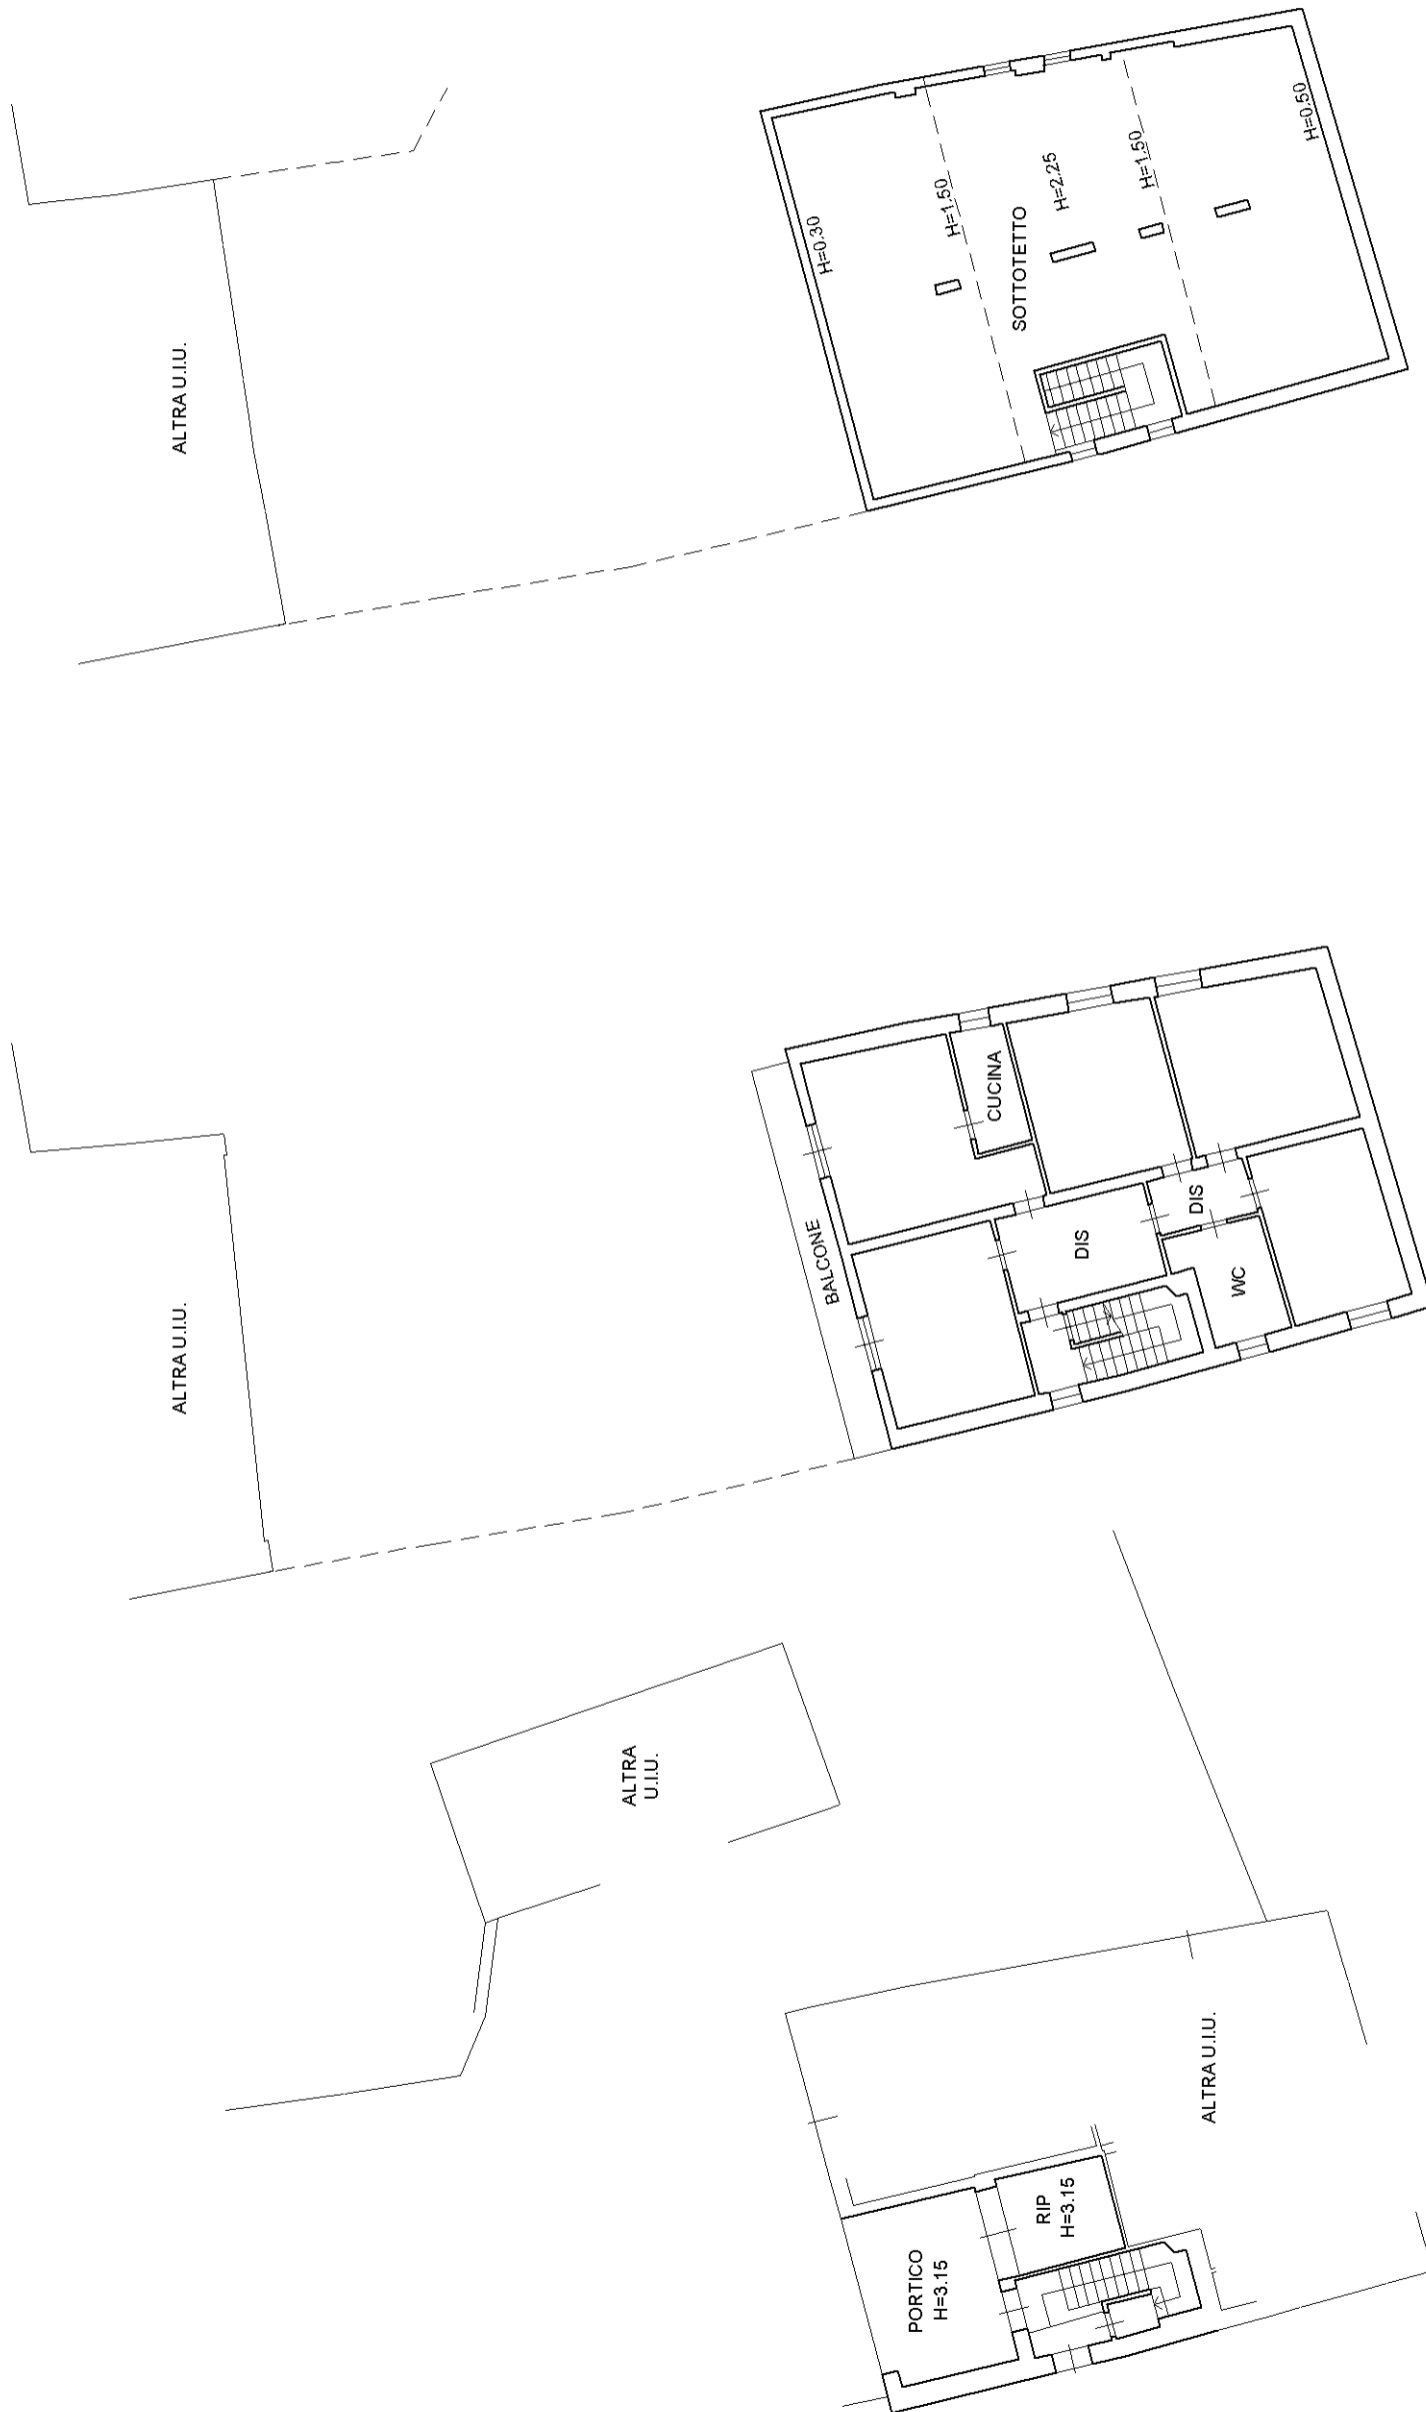

PIANO TERRA (T)

PIANO PRIMO (1)
H=2.95

PIANO SECONDO (2)

