


MOD. AN ICEU
LIRE
605

MINISTERO DELLE FINANZE
DIREZIONE GENERALE DEL CATASTO E DEI SS.TT.EE.
CATASTO EDILIZIO URBANO (RDL 19-4-1989, n. 852)



MODULO
A.2 V.2 8/8

Planimetria di u.t.u. in Comune di PROVAGLIO D'ISEO via S. GIUSEPPE...
CATASTO EDILIZIO URBANO

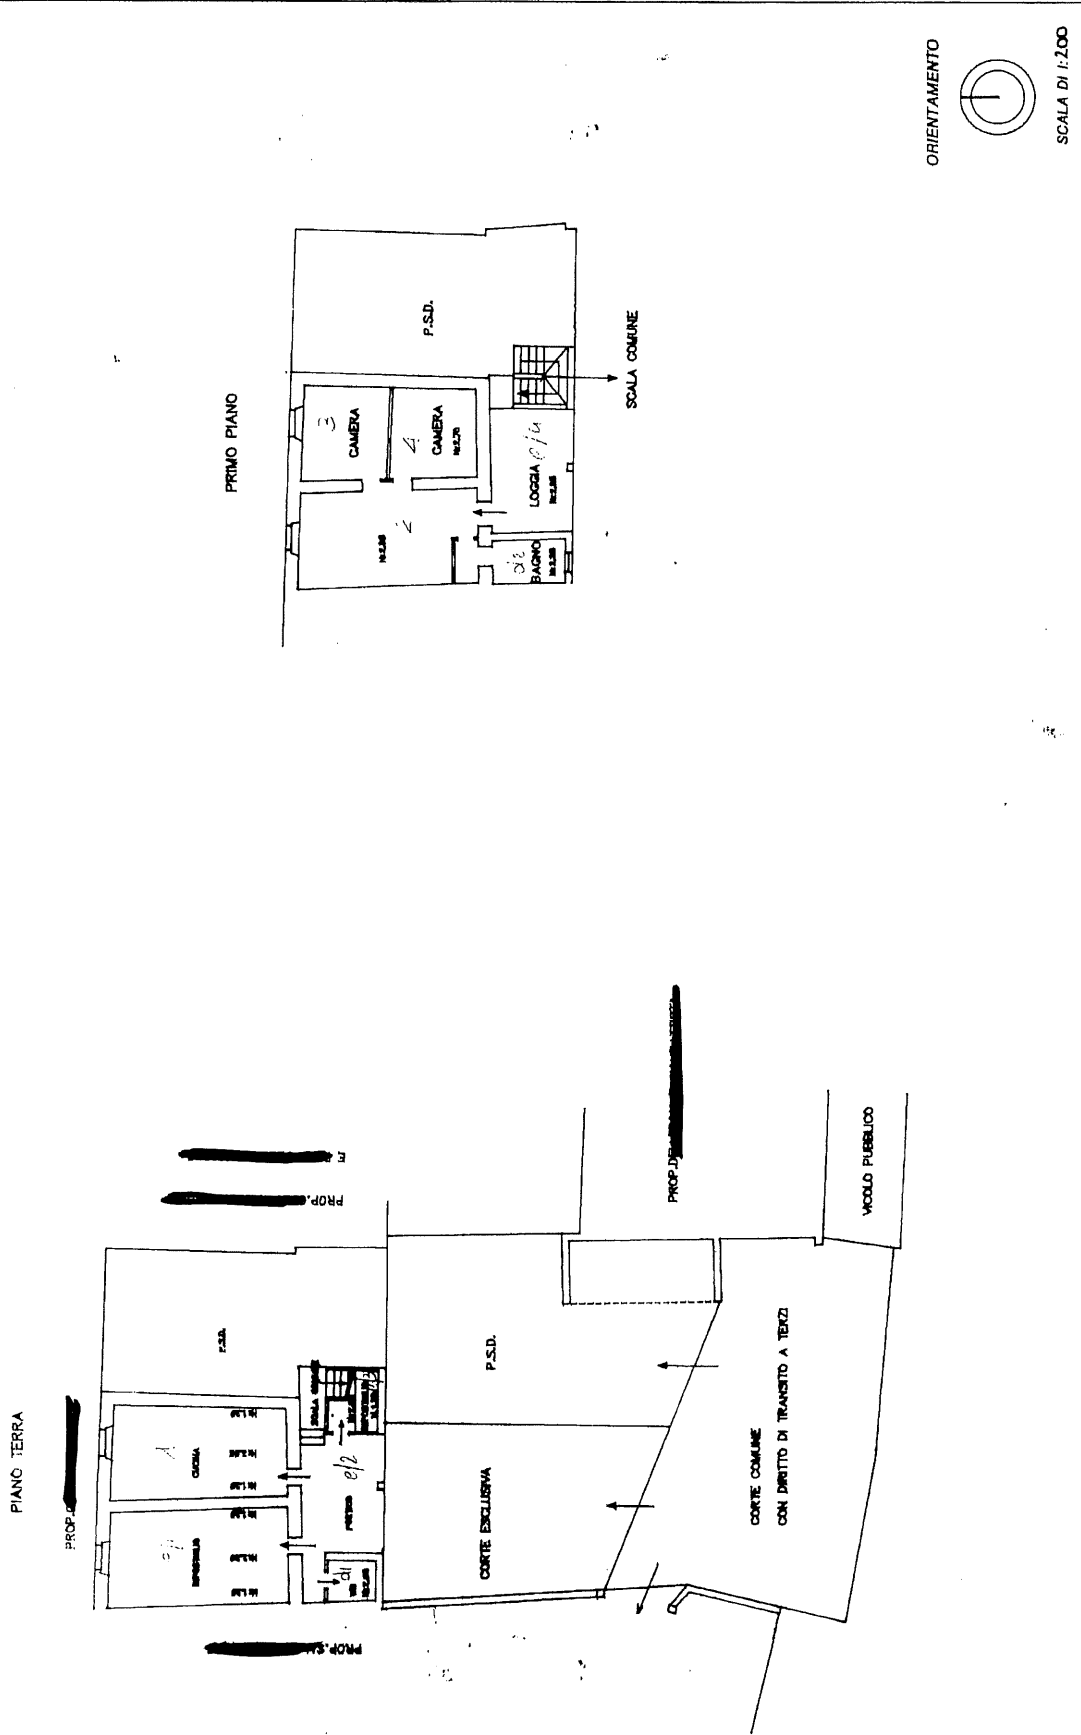

ORIENTAMENTO



SCALA DI 1:200

Dichiarazione di N.C.
 Denuncia di variazione
 Identificativi catastali/
 F. 16 sub. 4
 n. 503

Compilata dal
 Tizio, cognome e nome
 MEGNEDE

Iscritto all'Albo de
 della provincia di CAGLIARI
 n. 412

Firmato
 Tizio M. S.

RISERVATO ALL'UFFICIO
 18/03/96

Catasto dei Fabbricati - Situazione al 07/04/2019 - Comune di PROVAGLIO D'ISEO (H078) - < Sez. Urb.: NCI - Foglio: 12 - Particella: 145 - Subalterno: 6 >

Firmato da GIANNI MARINO - P.A. NG CA 3 Serial#: 195a295f8fb06c12cb2d7e8a8e7da



VCE - ARIC
F. 19 1996 496





MINISTERO DELLE FINANZE
DIREZIONE GENERALE DEL CATASTO E DEI SISTEMI

CATASTO EDILIZIO URBANO (RD 13-4-1939, n. 662)

Planimetria di u. n. n. Comune di PROVAGLIO D'ISEO via GIUSEPPE GARIBOLDI civ. 211

MOD. AN. I.C.U.
LIRE
605

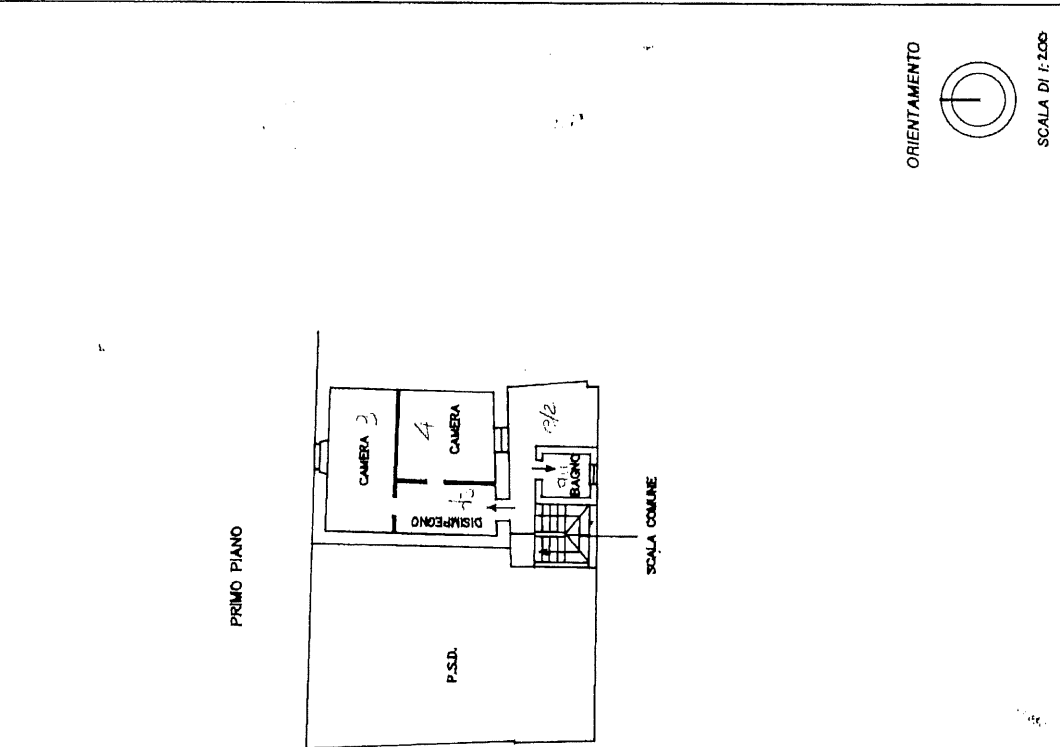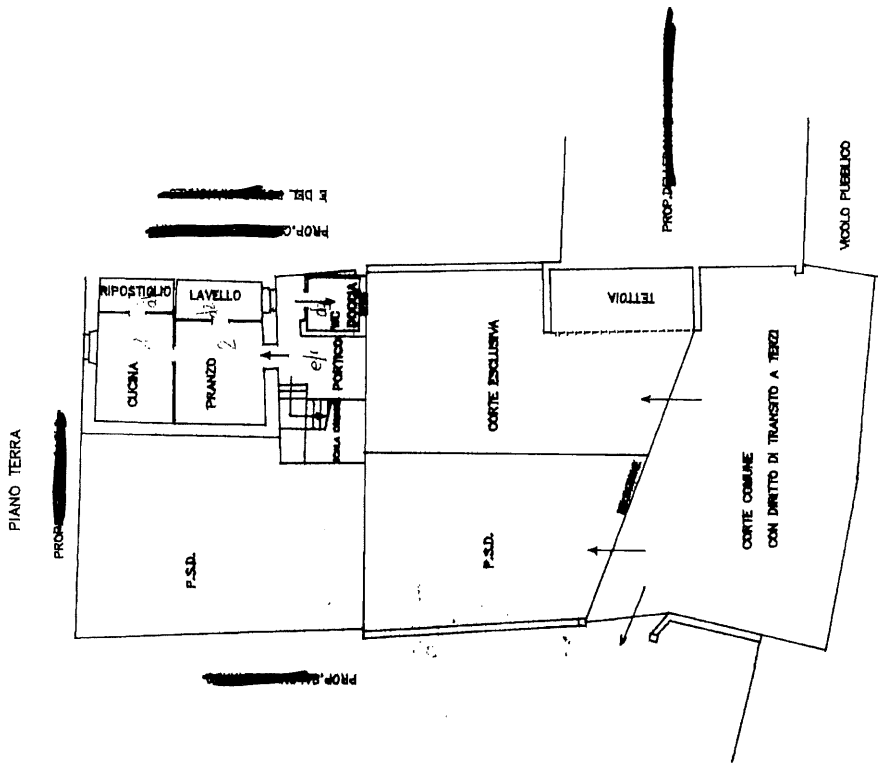

Dichiarazione di N.C.
 Denuncia di variazione
 Identificativi catastali
 F. 16
 n. 369
 Compilata dal ...
 INGEGNERE ...
 Iscritto all'Albo de. INGEGNERI ...
 della provincia di ...
 n. 1172
 Firma ...

RISERVATO ALL'UFFICIO

Ultima planimetria in atti

Catasto dei Fabbricati - Situazione al 07/04/2019 - Comune di PROVAGLIO D'ISEO (H078) - < Sez. Urb.: NCT - Foglio: 12 - Particella: 145 - Subalterno: 7 >
Firmato DA: MZZPRG60D02B149S DA: LA FABBRICAZIONE ED. S.P.A. NG CA. 3 Serial#: 195a295f8fb06c12cba2d7e8a8e7fda

