

ACCERTAMENTO DELLA PROPRIETÀ IMMOBILIARE URBANA ELENCO DEI SUBALTERNI ASSEGNATI

Comune	Sezione	Foglio	Particella	Tipo mappale	del:
OSPITALETTO	NCT	7	270	48338	24/02/2022


Sub	UBICAZIONE via/piazza	n.civ	Piani	Scala	Int	DESCRIZIONE
504	piazza san rocco	8-9	3-4			ABITAZIONE DI TIPO ECONOMICO
507	piazza san rocco	8	2			ABITAZIONE DI TIPO CIVILE
508	piazza san rocco	8	2			ABITAZIONE DI TIPO CIVILE
509	piazza san rocco	8	2			INGRESSO BENE COMUNE NON CENSIBILE AI SUB. 507 - 508
510	piazza san rocco	8	T-1 - 2-3			VANO SCALA BENE COMUNE NON CENSIBILE AI SUB. 504 - 507 -508 - 517 -518
513	piazza san rocco	13	S1-T - 1			ABITAZIONE DI TIPO ECONOMICO
514	piazza san rocco	13	T-1			ABITAZIONE DI TIPO ECONOMICO
515	piazza san rocco	13	S1			AUTORIMESSA
516	piazza san rocco	13	T			ATRIO D'INGRESSO BENE COMUNE NON CENSIBILE AL SUB. 524 - 514
517	piazza san rocco	8-9	1			ABITAZIONE DI TIPO CIVILE
518	piazza san rocco	8-9	1			ABITAZIONE DI TIPO CIVILE
519	piazza san rocco	8-9	1			DISIMPEGNO BENE COMUNE NON CENSIBILE AL SUB. 517 - 518
520	piazza san rocco	9/A	T			UFFICIO
521	piazza san rocco	9/A	T-1			NEGOZIO
522						SOPPRESSO
523	piazza san rocco	13	T-1 - S1			BAR
524	piazza san rocco	13	T-1 - 2-S1			ORATORIO

Visura telematica

Firmato Da: FRUSCA MARCO Emesso Da: INFOCAMERE QUALIFIED ELECTRONIC SIGNATURE CA Serial#: 6467d




DOCUMENTAZIONE FOTOGRAFICA
TRIBUNALE DI BRESCIA
Esecuzione Immobiliare n. 138/2023

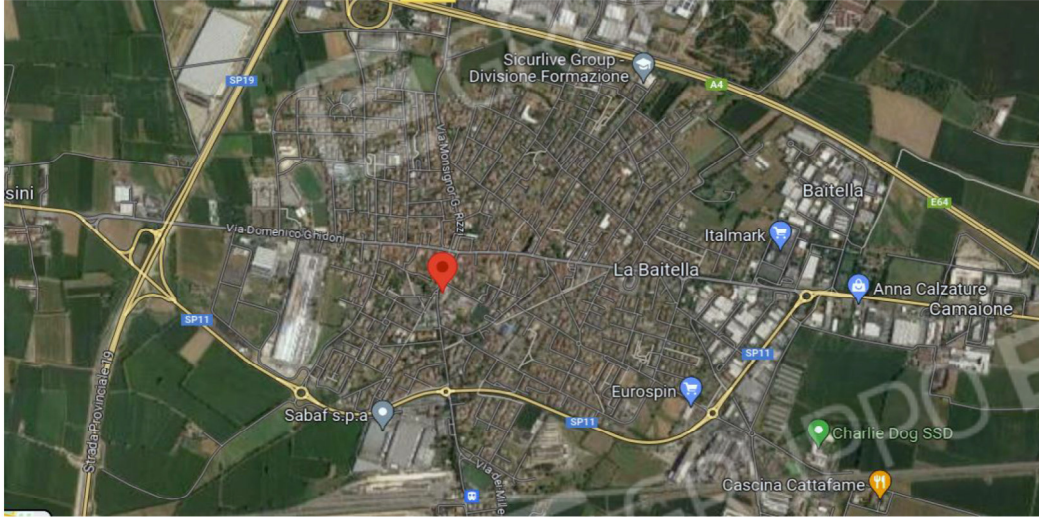

Firmato Da: FRUSCA MARCO Emesso Da: INFOCAMERE QUALIFIED ELECTRONIC SIGNATURE CA Serial#: 6467d

Copia conforme all'originale digitale, ai sensi dell'art. 196 octies disp. att. c.p.c.
Brescia, 20/03/2024

Professionista con delega alla custodia Dott.ssa Tania Stefanutto

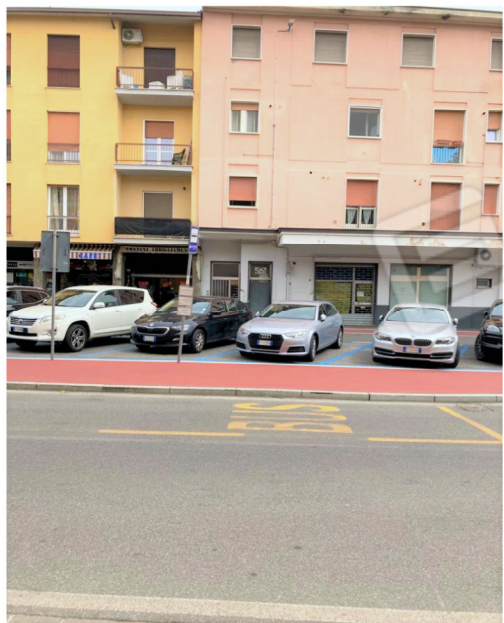

Firmato Da: FRUSCA MARCO Emesso Da: INFOCAMERE QUALIFIED ELECTRONIC SIGNATURE CA Serial#: 6467d

Copia conforme all'originale digitale, ai sensi dell'art. 196 octies disp. att. c.p.c.

Brescia, 20/03/2024

Professionista con delega alla custodia Dott.ssa Tania Stefanutto



Firmato Da: FRUSCA MARCO Emesso Da: INFOCAMERE QUALIFIED ELECTRONIC SIGNATURE CA Serial#: 6467d

Copia conforme all'originale digitale, ai sensi dell'art. 196 octies disp. att. c.p.c.
Brescia, 20/03/2024

Professionista con delega alla custodia Dott.ssa Tania Stefanutto



Firmato Da: FRUSCA MARCO Emesso Da: INFOCAMERE QUALIFIED ELECTRONIC SIGNATURE CA Serial#: 6467d

Copia conforme all'originale digitale, ai sensi dell'art. 196 octies disp. att. c.p.c.

Brescia, 20/03/2024

Professionista con delega alla custodia Dott.ssa Tania Stefanutto



Firmato Da: FRUSCA MARCO Emesso Da: INFOCAMERE QUALIFIED ELECTRONIC SIGNATURE CA Serial#: 6467d

Copia conforme all'originale digitale, ai sensi dell'art. 196 octies disp. att. c.p.c.
Brescia, 20/03/2024

Professionista con delega alla custodia Dott.ssa Tania Stefanutto




Firmato Da: FRUSCA MARCO Emesso Da: INFOCAMERE QUALIFIED ELECTRONIC SIGNATURE CA Serial#: 6467d

Copia conforme all'originale digitale, ai sensi dell'art. 196 octies disp. att. c.p.c.

Brescia, 20/03/2024


Professionista con delega alla custodia Dott.ssa Tania Stefanutto

Es.imm. 138/2023 RILIEVO IMMOBILE

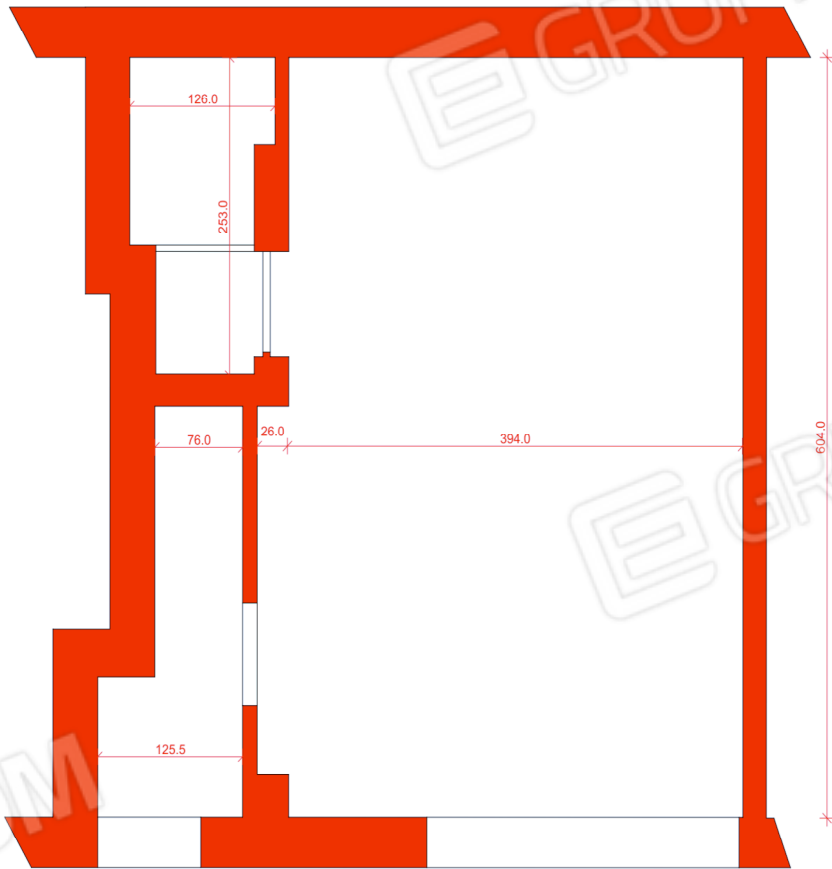

Firmato Da: FRUSCA MARCO Emesso Da: INFOCAMERE QUALIFIED ELECTRONIC SIGNATURE CA Serial#: 6467d




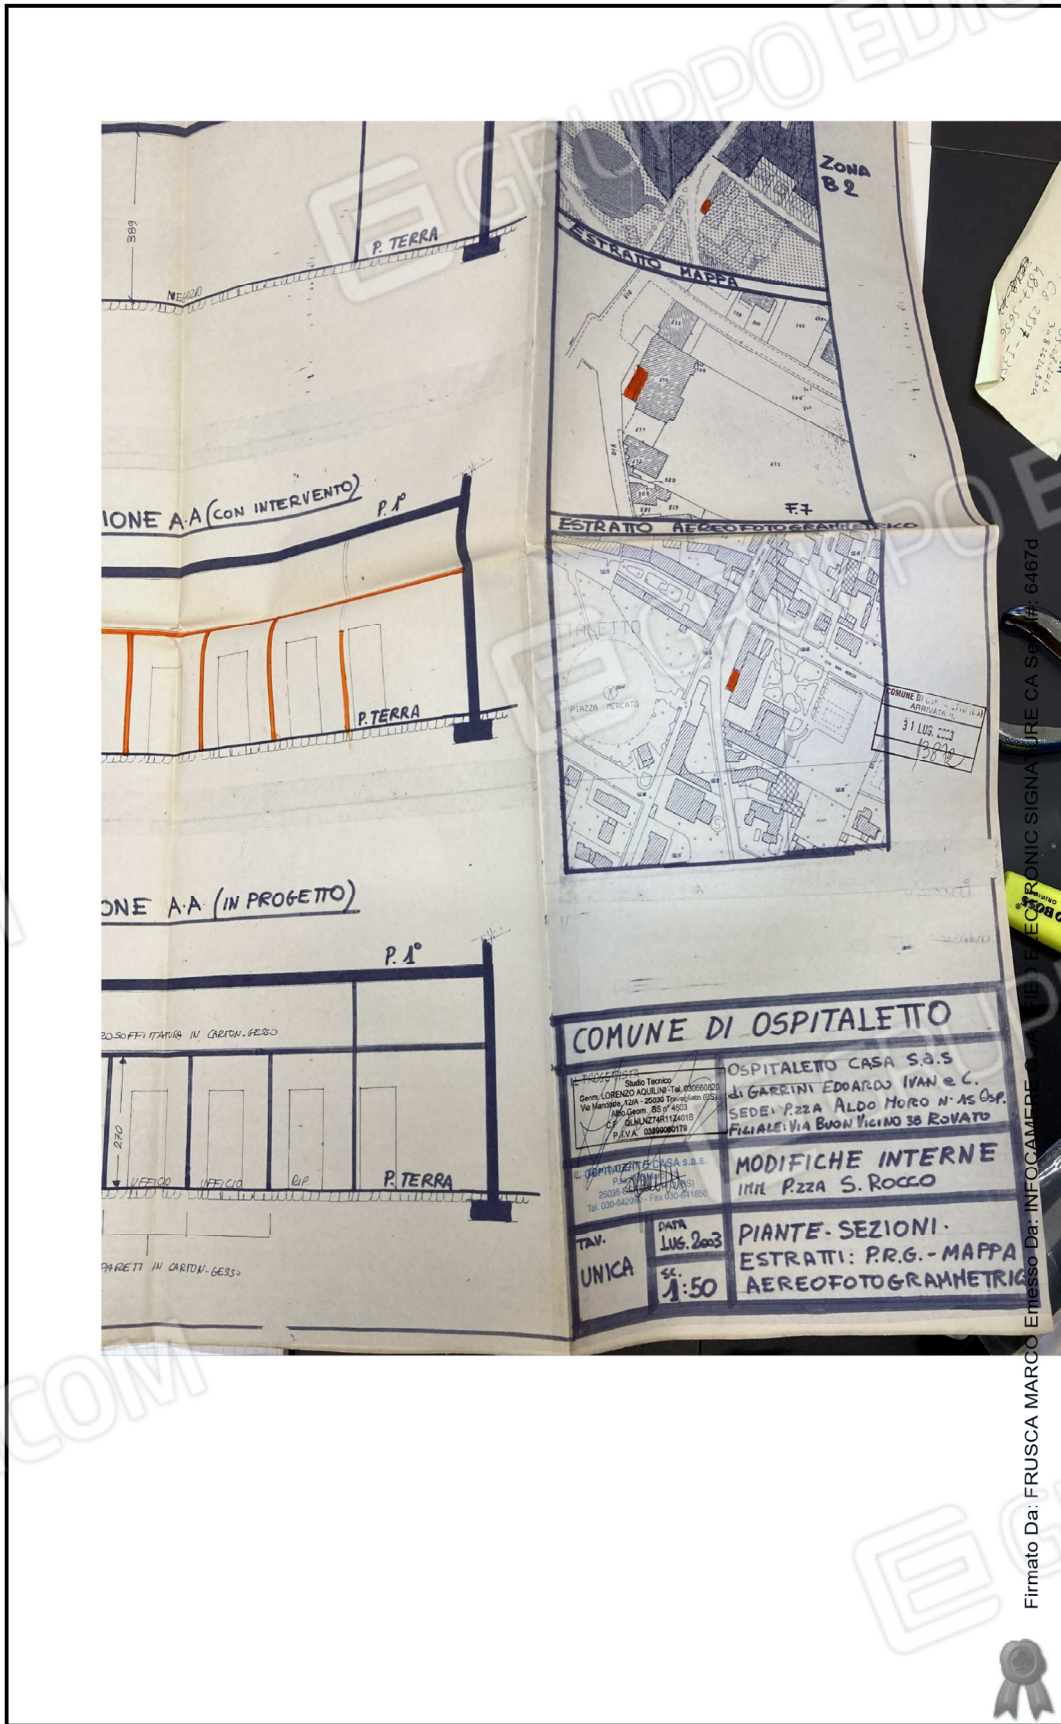

Copia conforme all'originale digitale, ai sensi dell'art. 196 octies disp. att. c.p.c.

Brescia, 20/03/2024

Professionista con delega alla custodia Dott.ssa Tania Stefanutto

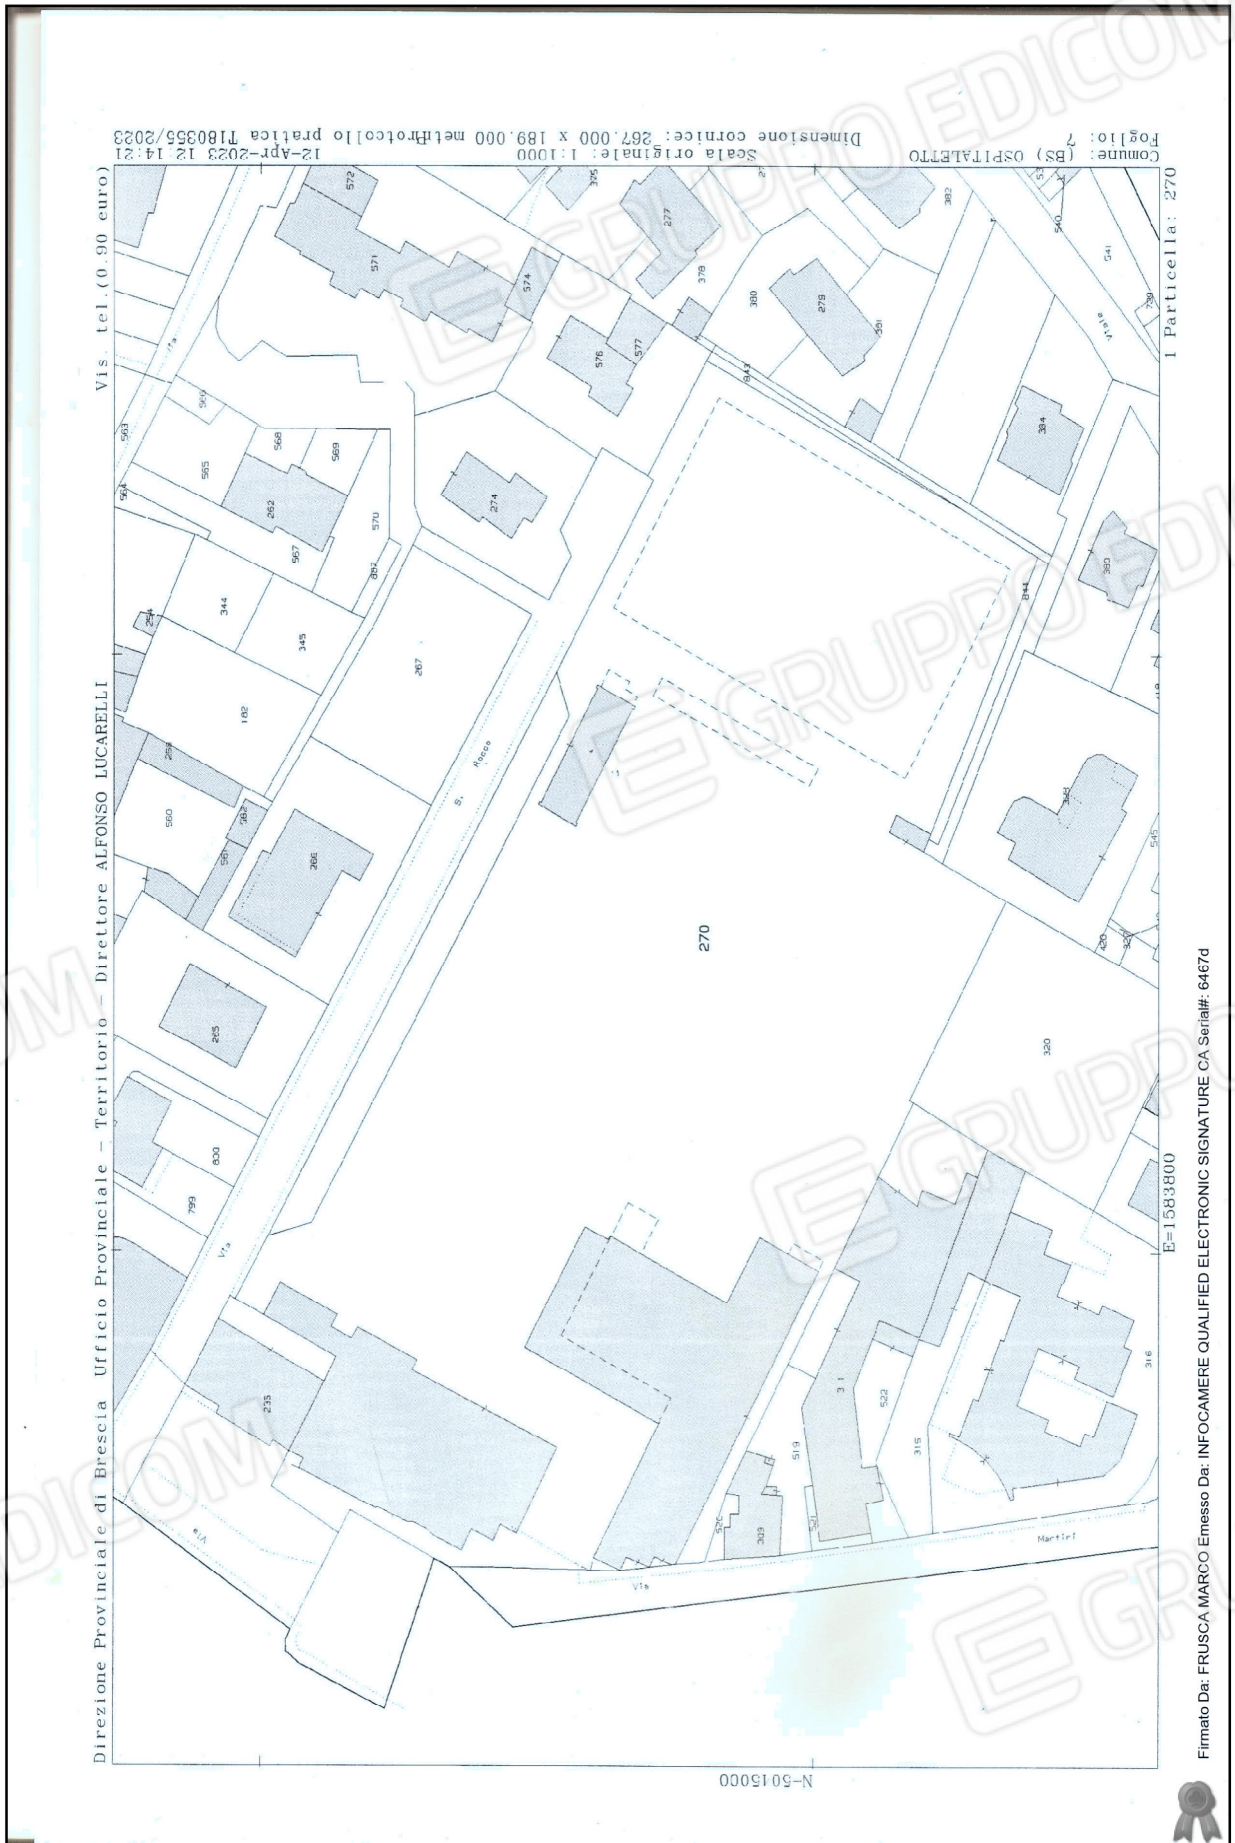

Direzione Provinciale di Brescia Ufficio Provinciale - Territorio - Direttore ALFONSO LUCARELLI

Comune: (BS) OSPITALETTO
 Foglio: 7
 Scala originale: 1:1000
 Dimensione cornice: 267,000 x 189,000 metri
 12-Apr-2023 12:14:21
 Dimensione cornice: 267,000 x 189,000 metri
 12-Apr-2023 12:14:21

I Particella: 270

Firmato Da: FRUSCA MARCO Emesso Da: INFOCAMERE QUALIFIED ELECTRONIC SIGNATURE CA Serial#: 6467d



Copia conforme all'originale digitale, ai sensi dell'art. 196 octies disp. att. c.p.c.

Brescia, 20/03/2024

Professionista con delega alla custodia Dott.ssa Tania Stefanutto