

MODULARIO
F. - Catasto - 498



MINISTERO DELLE FINANZE
DIPARTIMENTO DEL TERRITORIO

Mod. EP/2 CEU

Ufficio Tecnico Erariale di Brescia


ELABORATO PLANIMETRICO

Pag. n. 2 di 2

Comune <u>Incudine</u>	Sezione <u>NCT</u>	Foglio <u>14</u>	Numero <u>16</u>	Tip. mappa n. del
---------------------------	-----------------------	---------------------	---------------------	----------------------

DIMOSTRAZIONE GRAFICA DEI SUBALTERNI ASSEGNATI

scala 1: 500

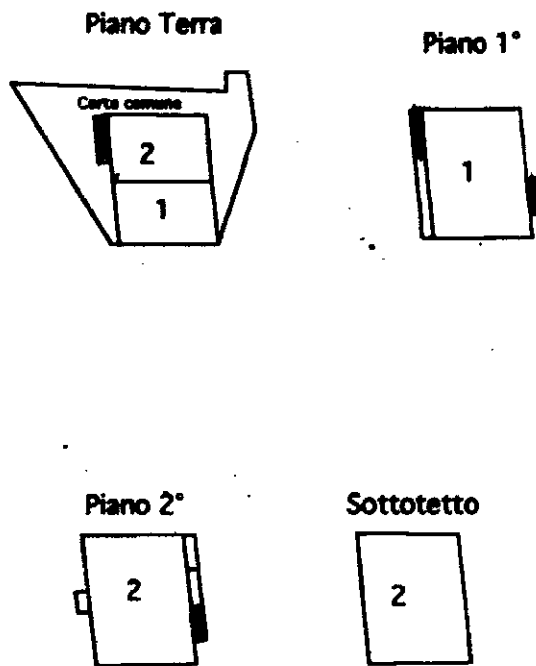

Catasto dei Fabbricati - Situazione al 05/04/2022 - Comune di INCUDINE(E297) - Sez. urbana NCT - Foglio 14 Particella 16 >


Riservato all'Ufficio Tecnico Erariale

L'operatore

Protocollo 78803 00

Costituisce il presente mod. EP/2 prot.

Consulente o sostituto del mod. EP/2 prot.

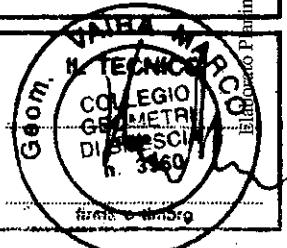

Ultima planimetria in atti