

Agenzia del Territorio
CATASTO FABBRICATI
Ufficio provinciale di
Brescia

Dichiarazione protocollo n. BS0049350 del 06/03/2013
Planimetria di u.i.u. in Comune di Verolaveccchia
Via Vittorio Veneto

civ.

Compilata da:
Rambaldini Aldo
Iscritto all'albo:
Geometri
Prov. Brescia


Identificativi Catastali:
Sezione: VER
Foglio: 13
Particella: 2788
Subalterno: 6

Scala 1: 200

N. 03883

PIANO TERRA

VIA VITTORIO VENETO

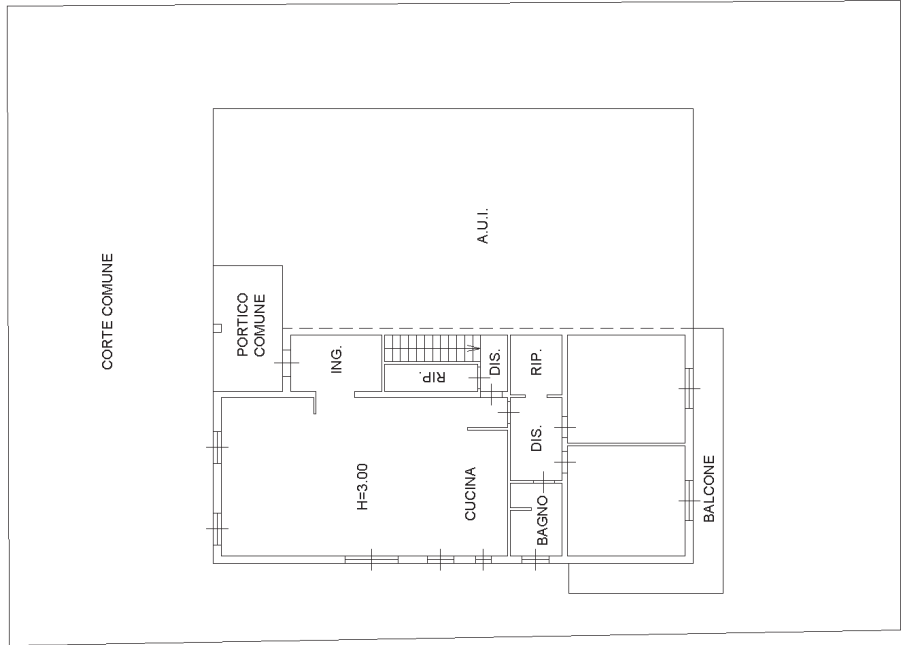

PIANO INTERRATO

