


**Agenzia delle Entrate
CATASTO FABBRICATI
Ufficio Provinciale di
Brescia**

Dichiarazione protocollo n. BS0101904 del 26/04/2022	
Comune di Verolavecchia	
Via Nazario Sauro civ. SNC	
Identificativi Catastali:	Compilata da: Nicoletta Federico
Sezione: NCT	Isritto all'albo: Geometri
Foglio: 7	Prov. Brescia
Particella: 210	N. 04960
Subalterno: 2	

Planimetria
Scheda n. 1
Scala 1:200

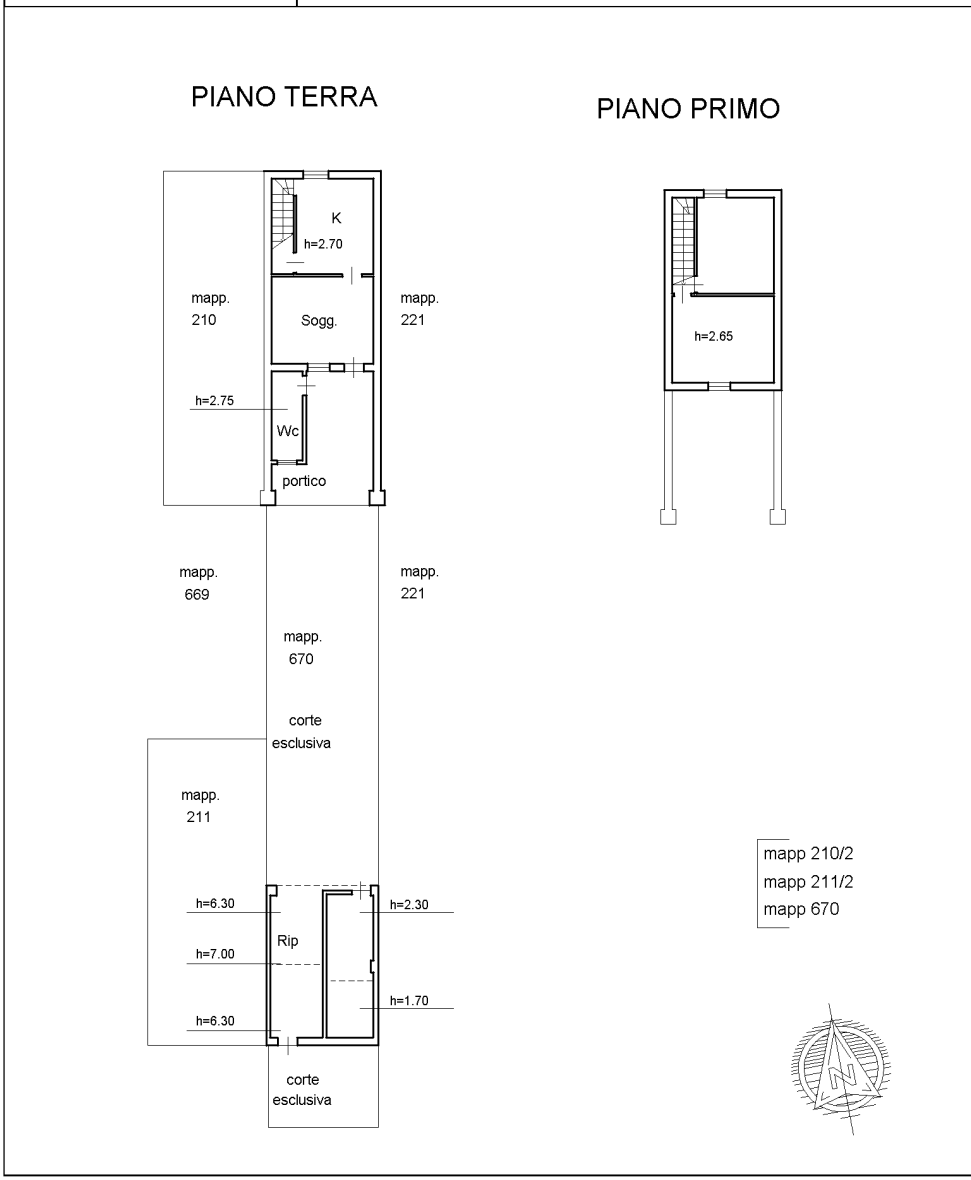

unaur 01

Unaur 01
Catasto dei Fabbricati - Situazione al 29/04/2022 - Comune di VEROLAVECCHIA (L.779) - Sez. urbana NCT - Foglio 7 - Particella 210 - Subalterno 2 -> Uiu grafica
MIRIAM ZAMBONARO VEROLAVECCHIA (L.779) - Emesso Da: INFOCERT FIRMA QUALIFICATA 2 Serial#: 154921c

