


N=5042700

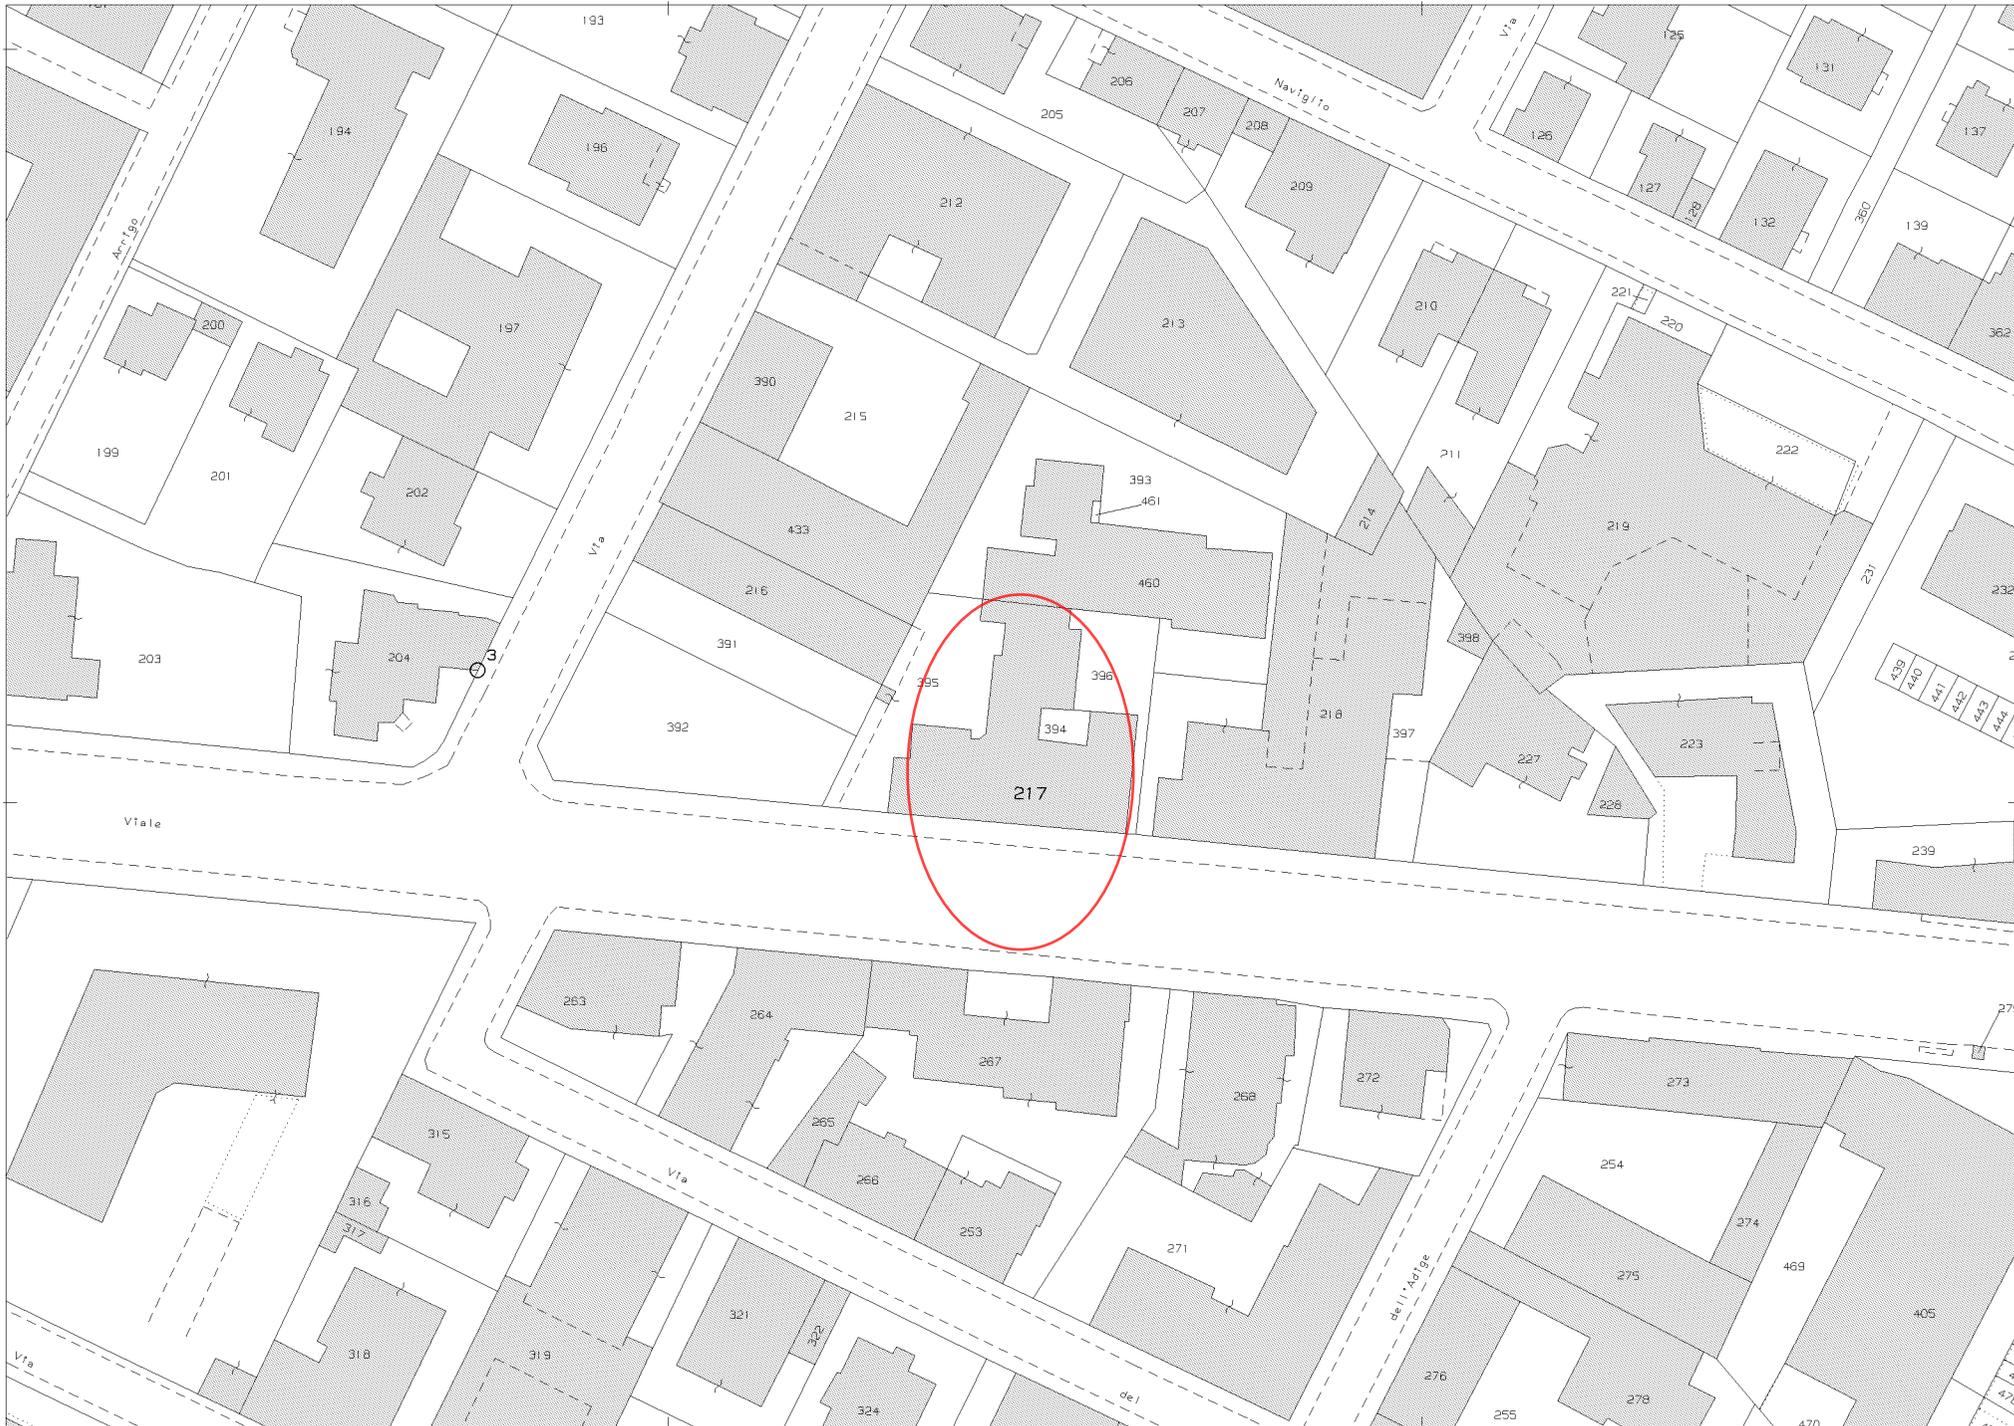

E=1596800

1 Particella: 217

Firmato Da: ABBIATICI ROBERTA Emesso Da: ARUBAPEC S.P.A. NG CA 3 Serial#: 63562dbfa9b6974b6e43e9771294208d

Scala originale: 1:1000

31-Mag-2023 12:23:4

Dimensione cornice: 267.000 x 189.000 metProtocollo pratica T180703/2023

Comune: (BS) BRESCIA
Foglio: 150





MINISTERO DELLE FINANZE

DIREZIONE GENERALE DEL CATASTO E DEI SERVIZI TECNICI ERARIALI

NUOVO CATASTO EDILIZIO URBANO


(R. DECRETO-LEGGE 13 APRILE 1939, N. 652)

Planimetria dell'immobile situato nel Comune di BRESCIA VIALE PIAVE 33


Ditta ANDERBONI GIOVANNI

Allegata alla dichiarazione presentata all'Ufficio(*) ERARIALE di BRESCIA

(*) Tecnico Erariale o del Comune

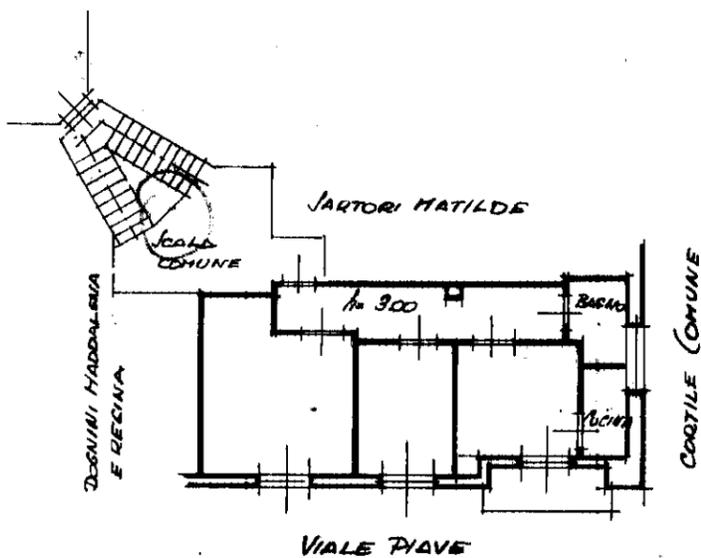

QUARTO PIANO

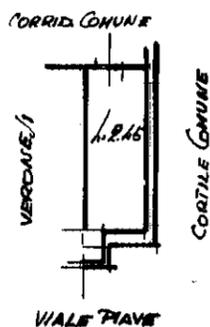

SEMINTERRATO

ORIENTAMENTO



SCALA DI 1:200

SPAZIO RISERVATO PER LE ANNOTAZIONI D'UFFICIO

DATA 10-1-958
PROT. N° 2060

Compilata dal INGEGNERE
(Titolo, nome e cognome del tecnico)
AMADEI GIOVANNI
Iscritto all'Albo de INGEGNERI
della Provincia di BRESCIA
DATA 25.11.57
Firma: [Signature]