


ALLEGATO N° 6

N=5024600

Ufficio Provinciale di BRESCIA - Direttore FRANCESCO DE LICA

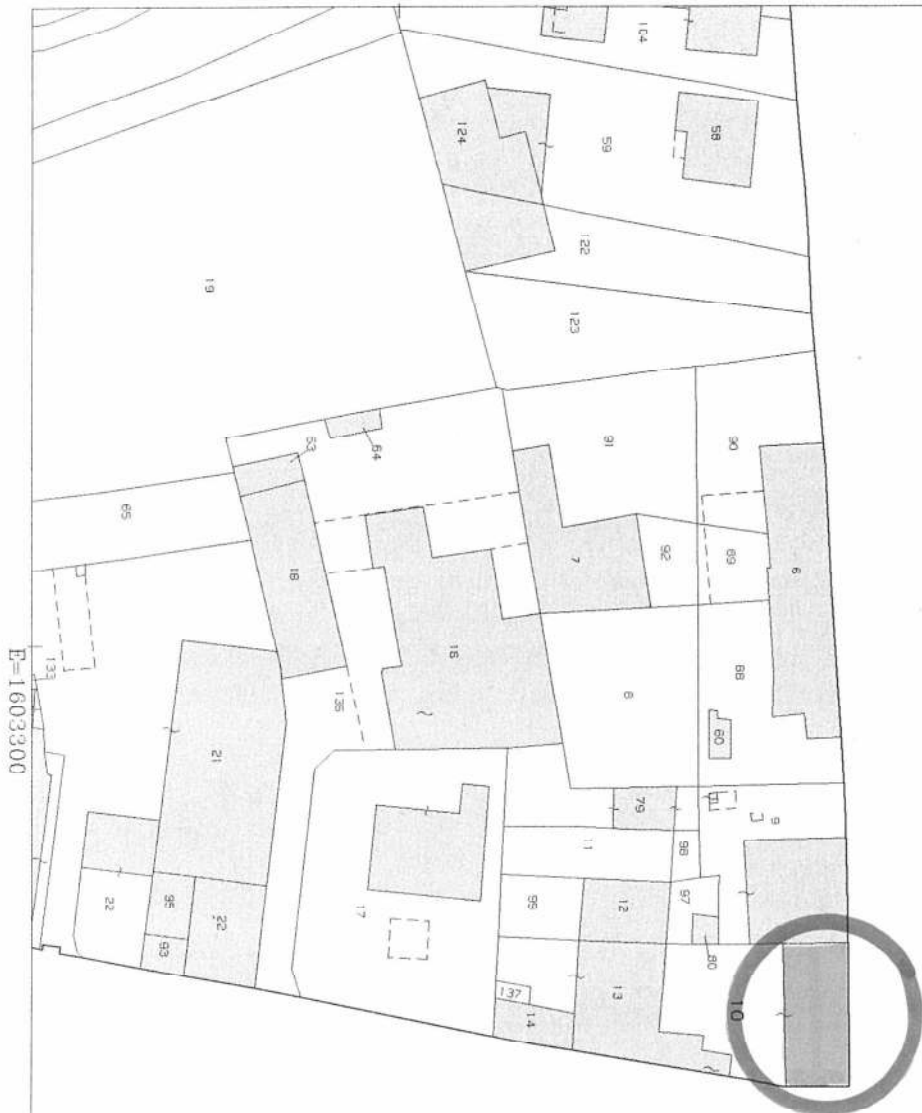

E=1603300

Particella: 10




Per Visura

ALLEGATO N° 7

Ministero delle Finanze
 Direzione Generale del Catasto e dei Servizi Tecnici Erariali
NUOVO CATASTO EDILIZIO URBANO
 Litre 350
 Pianoimetria dell'immobile situato nel Comune di Calvisano prop. 1000/1000
 Alligata alla trascrizione presentata all'Ufficio Tecnico Franciale di Brescia

Via S. Maria della Rosa, 61

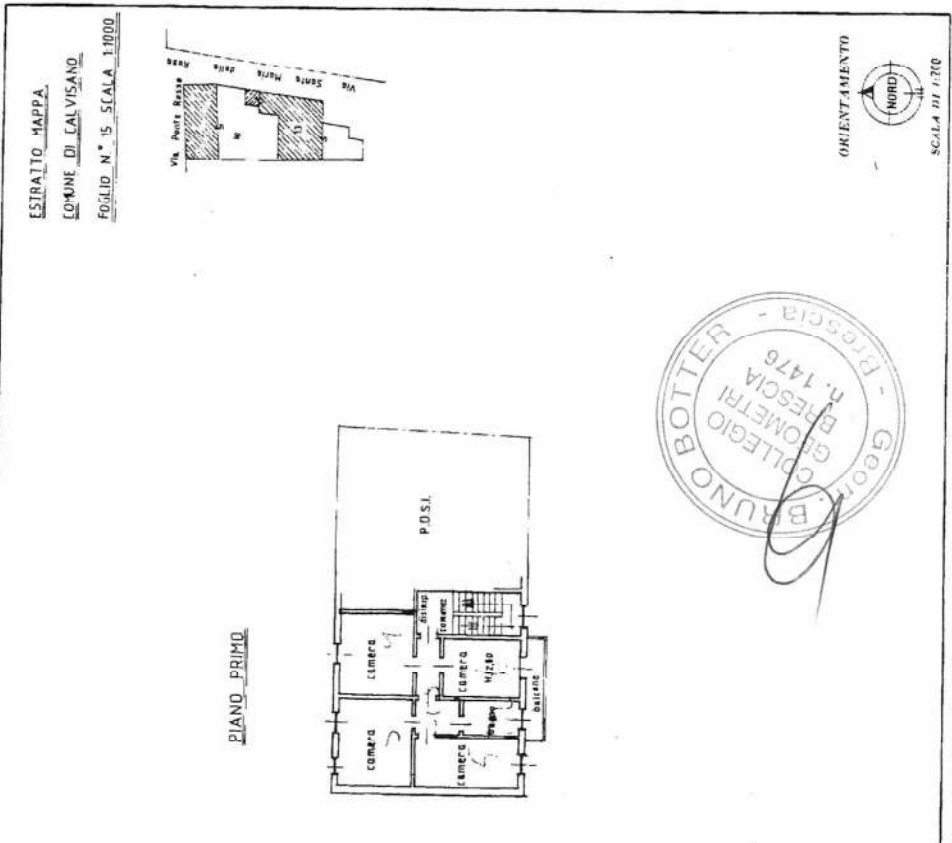

SPAZIO RISERVATO PER LE ANNOTAZIONI D'UFFICIO
 DATA 28/11/11
 PROT. N° 91835
 SUB. A
 VARIAZIONE SCHEDA PROT. N° 152-113-145 DEL 28/11/83 NON CENSITA

Compilata dal Geom. Vincenzo Firmentini
 Iscritto all'Albo dei Geometri della Provincia di Brescia
 Data 28/11/11
 Firma:

MODULARIO
E. 5. 022. 084


Min. A. (Nuovo Catasto Edilizio Urbano)
LIRE 350

MINISTERO DELLE FINANZE
DIREZIONE GENERALE DEL CATASTO E DEI SERVIZI TECNICI ERARIALI

NUOVO CATASTO EDILIZIO URBANO

(D. DECRETO-LEGGI 15 APRILE 1976, N. 432)
Pianimetria dell'immobile situata nel Comune di Calvisano
Via S. Maria della Rosa, 61
prop. 1000/1010

Allegata alla dichiarazione presentata all'Ufficio Tecnico Erariale di Brescia

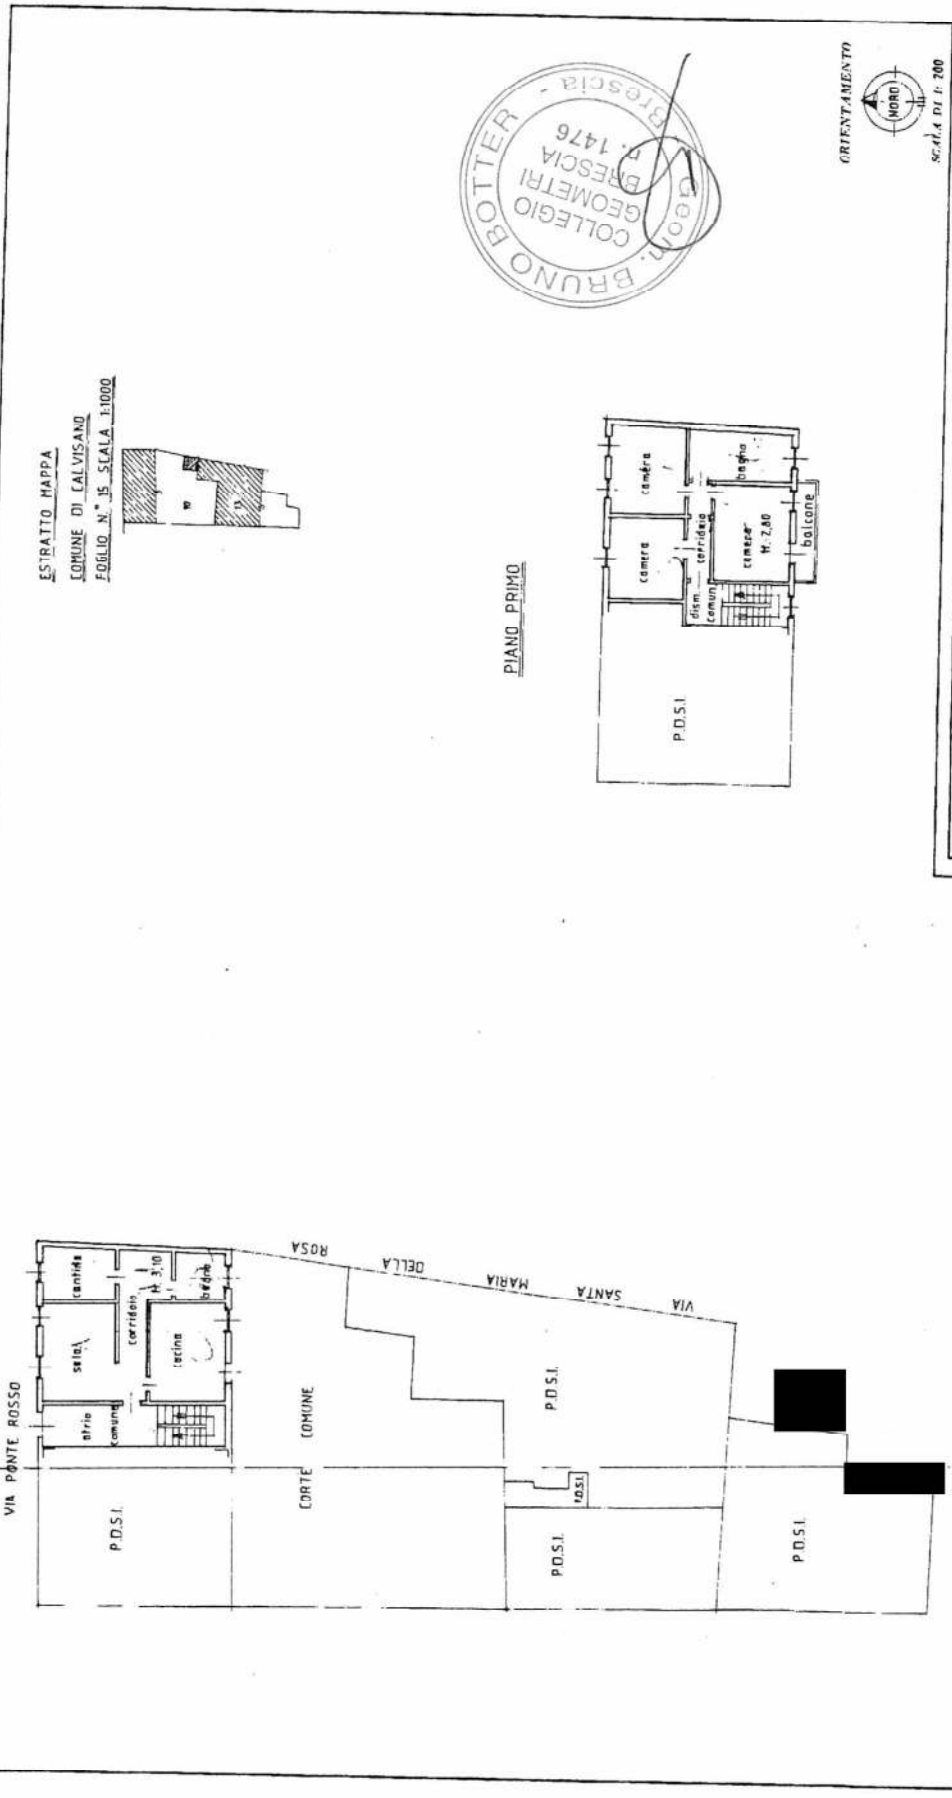

ORIENTAMENTO

scala di 1:200

Completato dal Geom. Vincenzo Formentini
Iscritto all'Albo dei Geometri della Provincia di Brescia
nr. ...
Firma: ...

SPAZIO RISERVATO PER LE ANNOTAZIONI D'UFFICIO

DATA: ...
PARTITA N°: ...
FOLIO N°: ...
MAPPALE N°: ...
SUB. B

VARIAZIONE SCHEMA PROT. N° 162-163-164-165
165 DEL 28/04/83 una riserva

SUB 2