






























Allegato 2
Estratto mappa

Mappa catastale e tipologia carta catastale

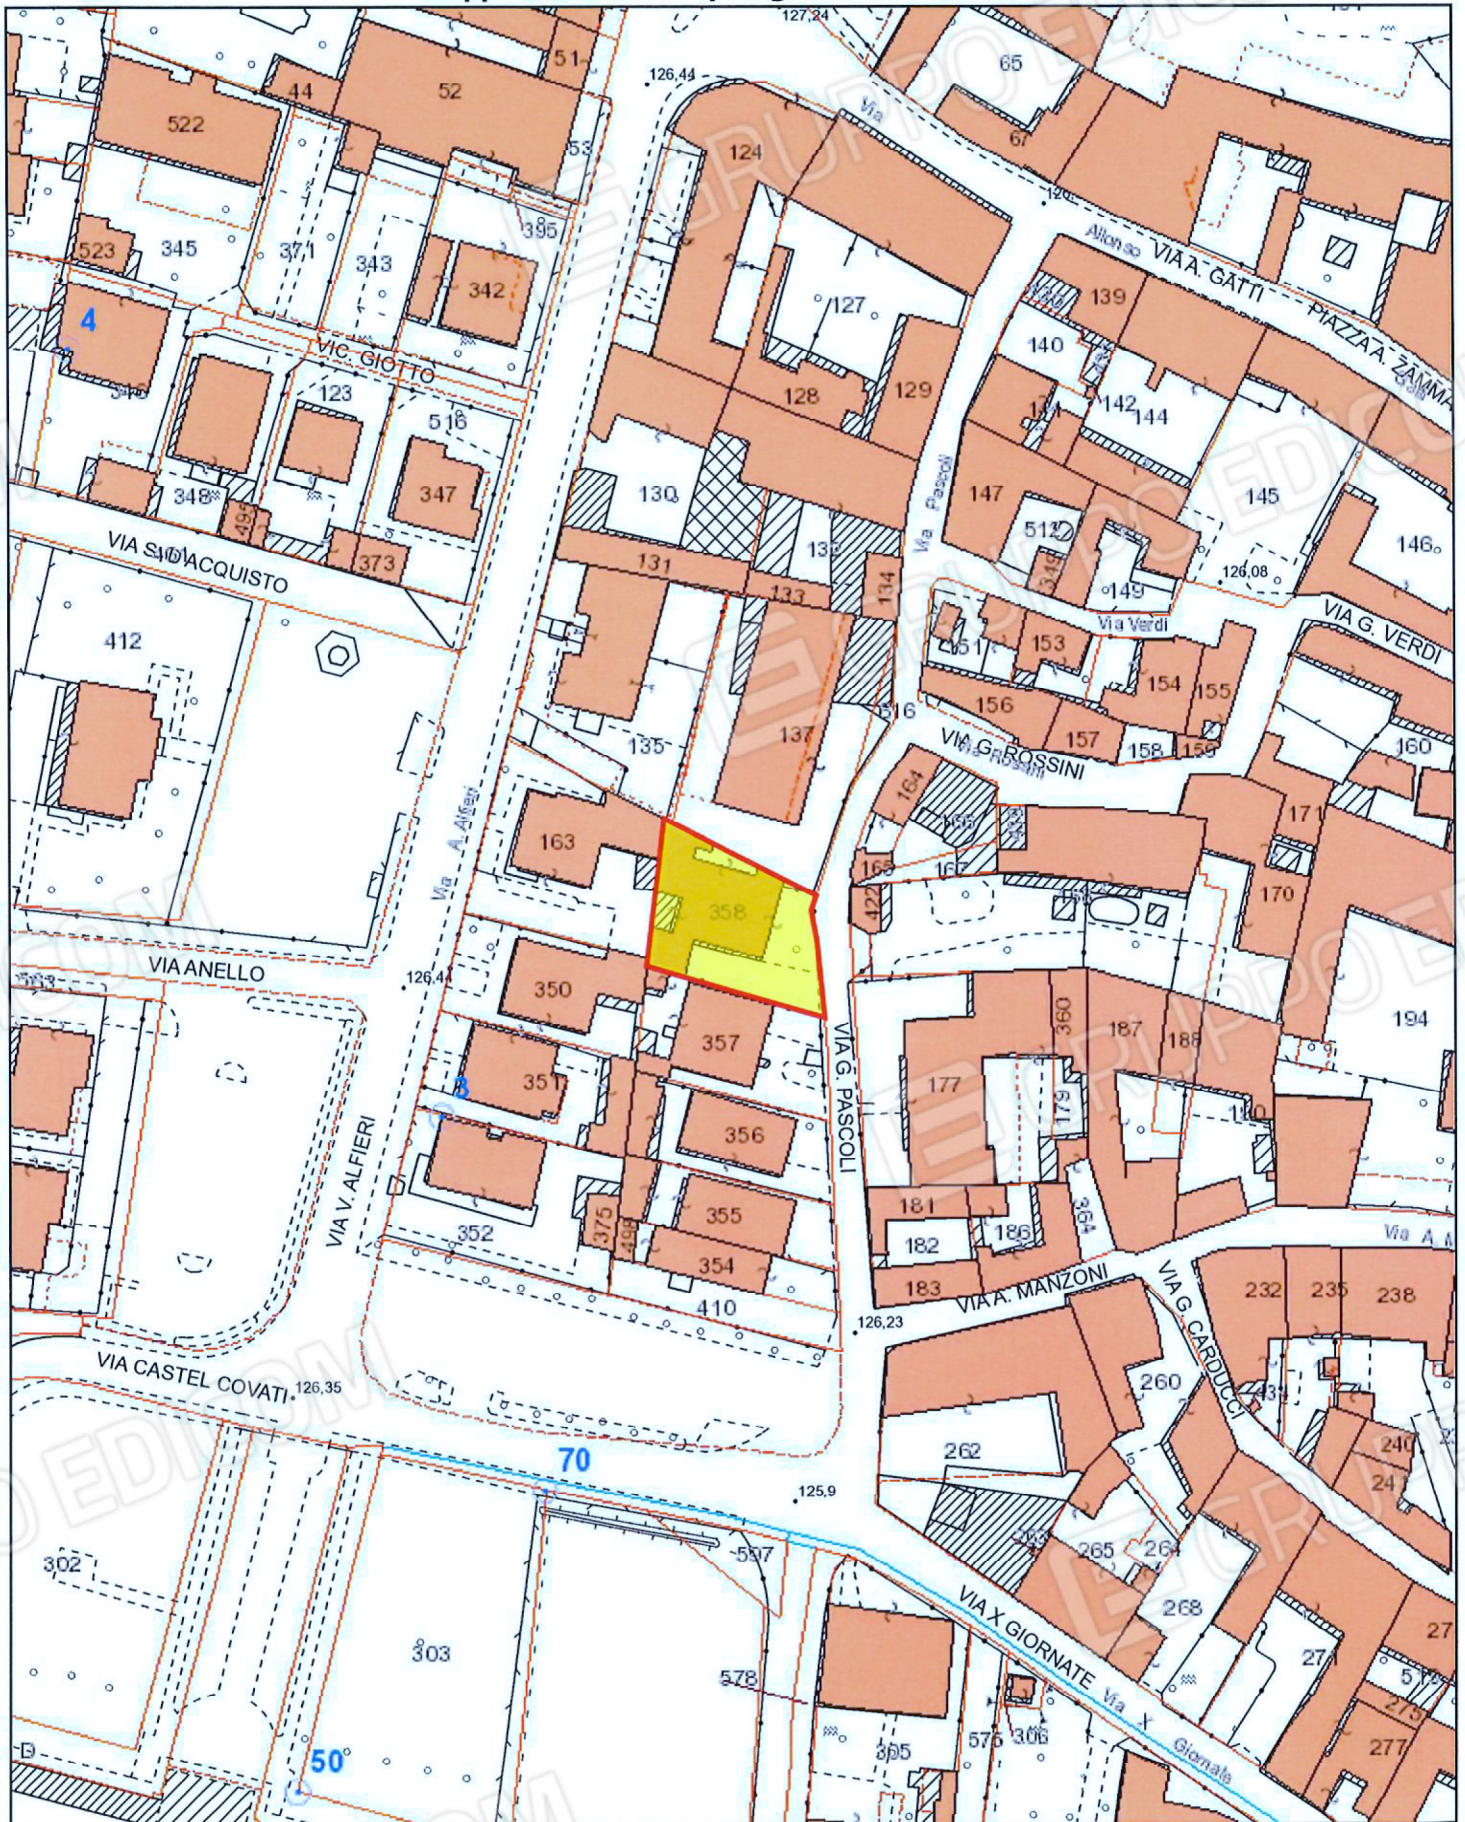

30m

1:1.000