



ESTERNO



ESTERNO



ESTERNO



ESTERNO



ESTERNO



ESTERNO – indicazione u.i. oggetto di stima



ESTERNO – indicazione u.i. oggetto di stima



ESTERNO - portico



ESTERNO – accesso vano scala A



INTERNO vano principale



INTERNO vano principale



INTERNO vano principale



INTERNO vano principale



INTERNO vano principale - soffitto



INTERNO atrio ingresso



INTERNO atrio ingresso





INTERNO bagno



INTERNO bagno





INTERNO balcone



PARTICOLARE caloriferi



PARTICOLARE porta ingresso



PARTICOLARE porte interne





PARTICOLARE impianto elettrico



PARTICOLARE impianto elettrico





PARTICOLARE muri interni – fascia bassa



PARTICOLARE stato bagno





PARTICOLARE muri interni – fascia bassa



VANO SCALA COMUNE – piano terzo



VANO SCALA COMUNE – piano terzo



VANO SCALA COMUNE – ingresso p.t.

ALLEGATO V

RILIEVO DELLO STATO DI FATTO
SCHEMA SUPERFICI LORDE DI PAVIMENTO
SCHEMA RAFFRONTI

- **ELABORATO GRAFICO CON INDICATO LO STATO DI FATTO RILEVATO IN SITO**


- **ELABORATO GRAFICO CON INDICATE LE SUPERFICI LORDE DI PAVIMENTO**

- **ELABORATO GRAFICO DELLO STATO DI RAFFRONTO TRA QUANTO RILEVATO IN DATA 01/12/2023 E LA PLANIMETRIA CATASTALE AGLI ATTI**

- **ELABORATO GRAFICO DELLO STATO DI RAFFRONTO TRA QUANTO RILEVATO IN DATA 01/12/2023 E QUANTO URBANISTICAMENTE AUTORIZZATO CON LICENZA EDILIZIA DEL 02/04/1973 UT 2589-73 PG 9172-73 - VARIANTE**

STATO DI FATTO
RILEVATO IN DATA 01/12/2023

PIANTA PIANO TERZO
SCALA 1:50

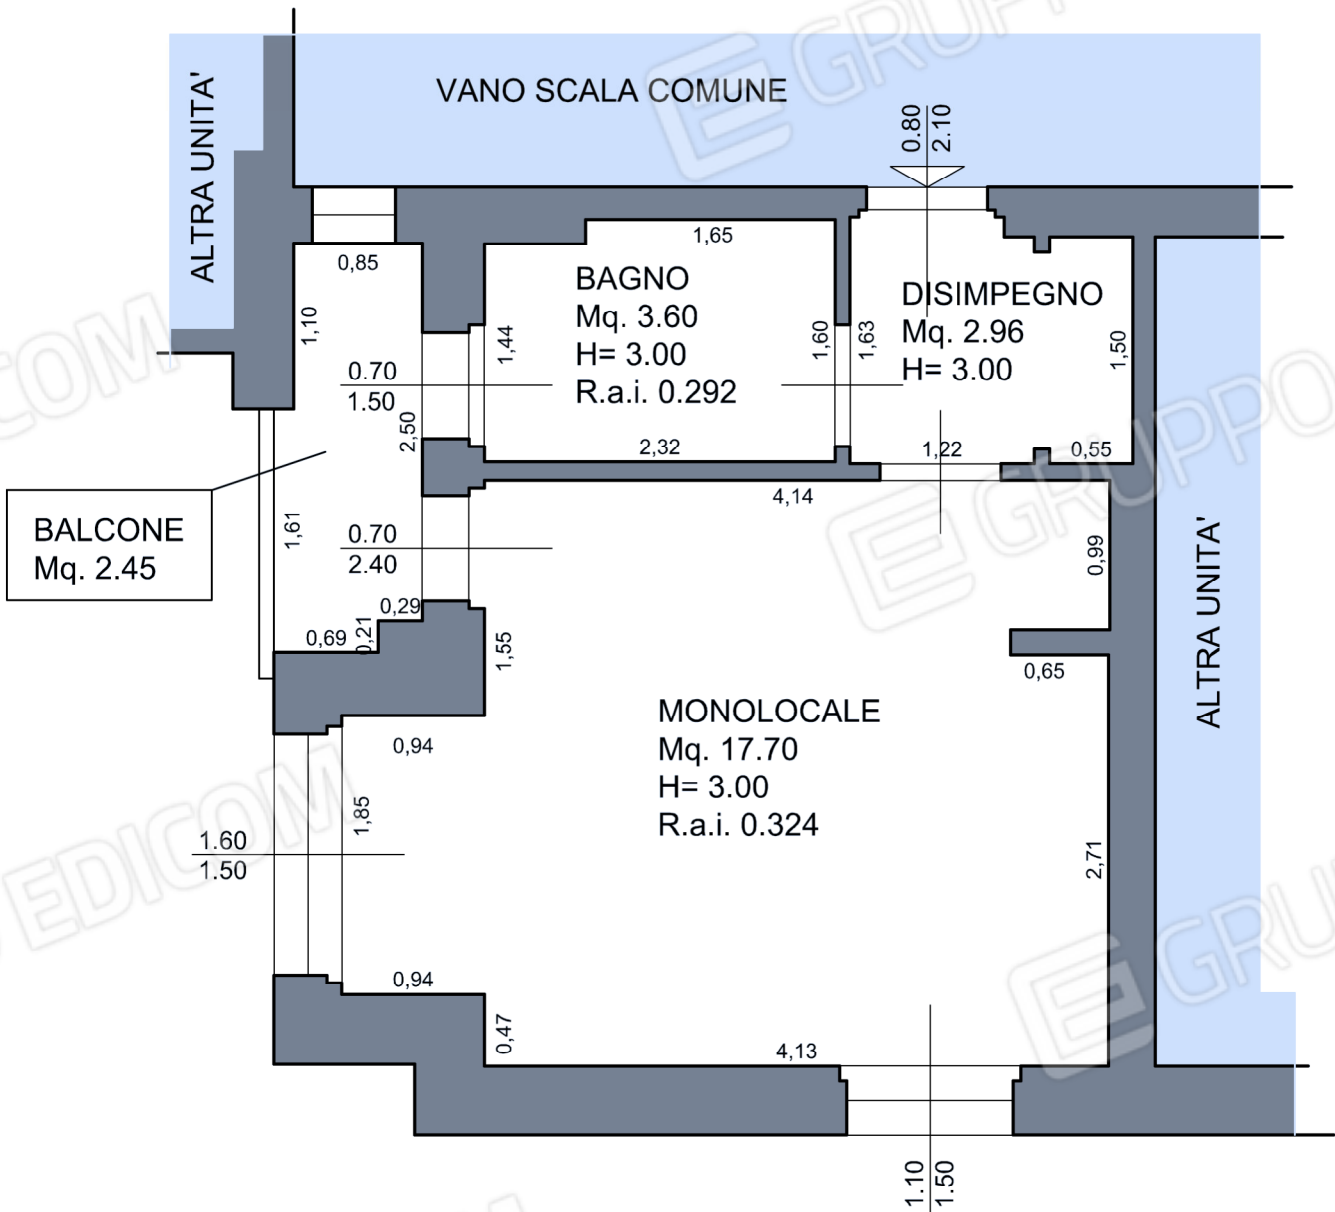

SUPERFICI ESTERNE LORDE (S.E.L.)

PIANTA PIANO TERZO
SCALA 1:50


SUPERFICIE
SECONDARIA
BALCONE
MQ 2.45

SUPERFICIE
PRINCIPALE
ABITAZIONE
MQ 31.77

STATO DI RAFFRONTO TRA QUANTO RILEVATO IN DATA 01/12/2023 E LA PLANIMETRIA CATASTALE AGLI ATTI

PIANTA PIANO TERZO

SCALA 1:50

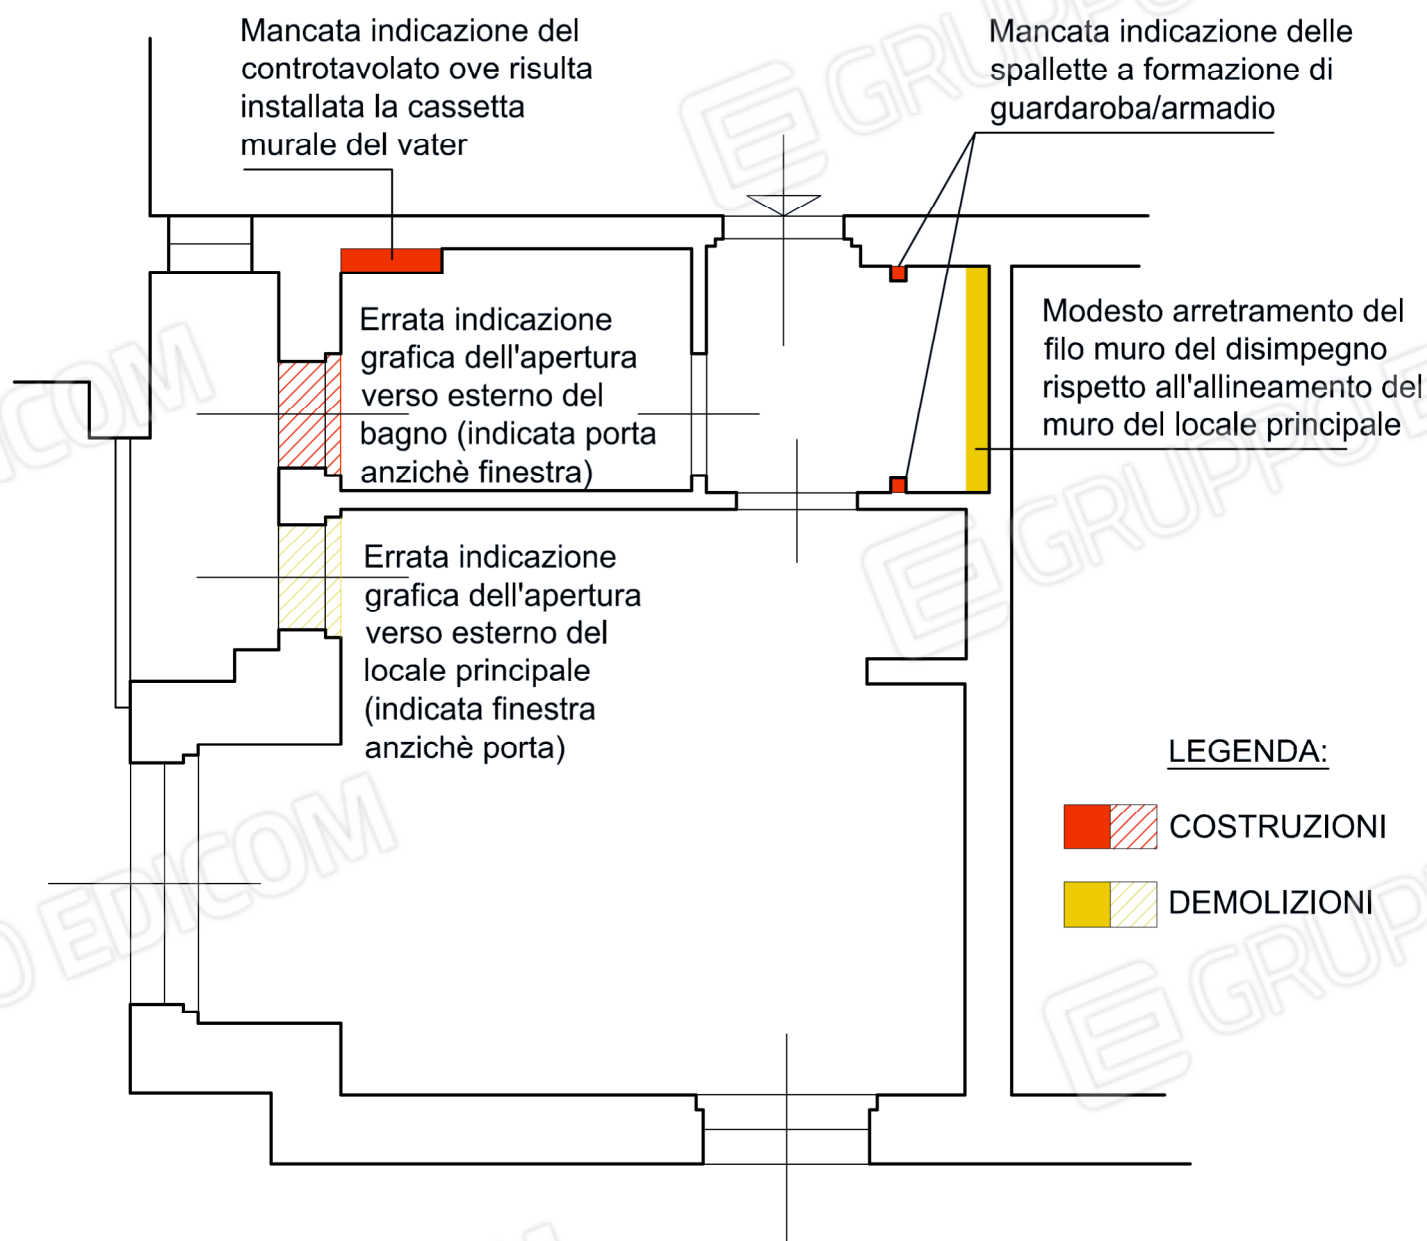

STATO DI RAFFRONTO TRA QUANTO RILEVATO IN DATA 01/12/2023 E QUANTO URBANISTICAMENTE AUTORIZZATO CON LICENZA EDILIZIA DEL 02/04/1973 UT_2589-73 PG_9172-73 - VARIANTE

PIANTA PIANO TERZO

SCALA 1:50

Mancata indicazione del controtavolato ove risulta installata la cassetta murale del vater

Mancata indicazione delle spallette a formazione di guardaroba/armadio

Modesto arretramento del filo muro del disimpegno rispetto all'allineamento del muro del locale principale

LEGENDA:

 COSTRUZIONI

 DEMOLIZIONI