


E=1592100


I Particella: 99

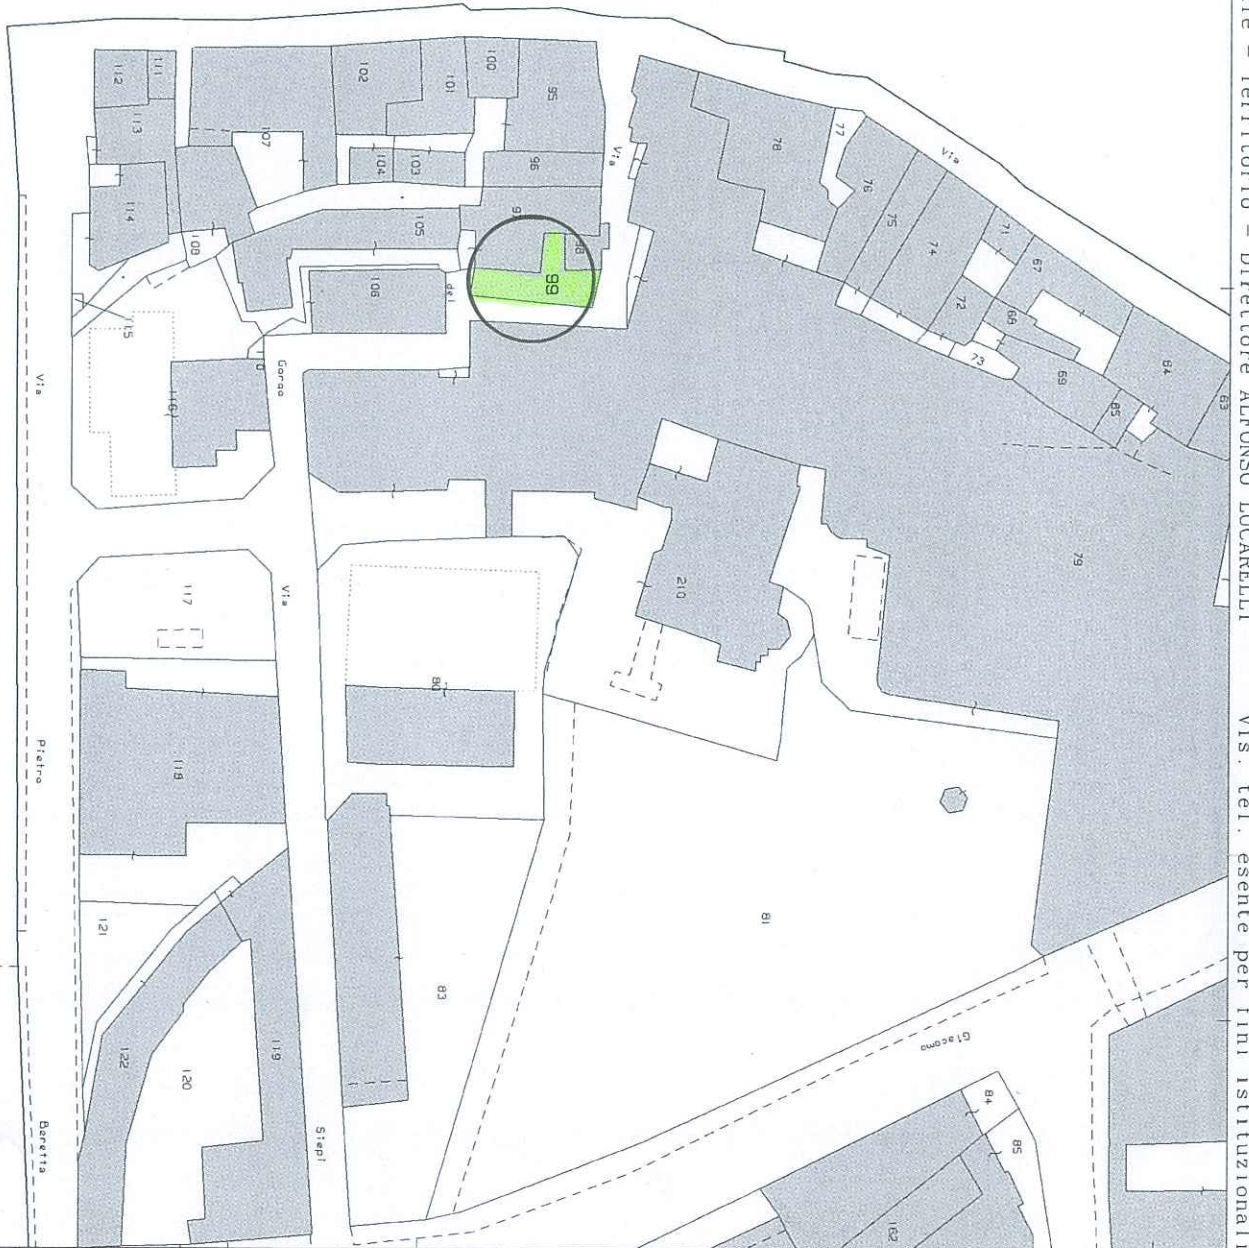


**Agenzia del Territorio
CATASTO FABBRICATI
Ufficio Provinciale di
Brescia**

Dichiarazione protocollo n. BS0185969 del 09/06/2005		ALL. 3
Planimetria di u.i.u. in Comune di Gardone Val Trompia		
Via Gorgo		civ. 31
Identificativi Catastali: Sezione: GAR Foglio: 16 Particella: 630 Subalterno: 6		Compilata da: Belleri Claudio Iscritte all'albo: Geometri Prov. Brescia
Scheda n. 1 Scala 1:200		N. 2696

PIANO TERRA

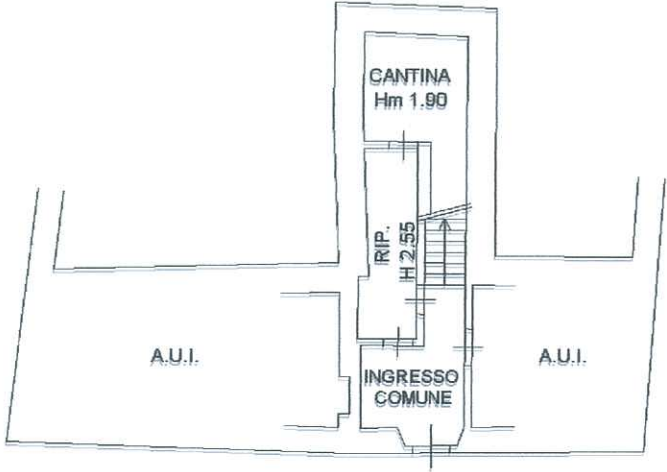

PIANO PRIMO

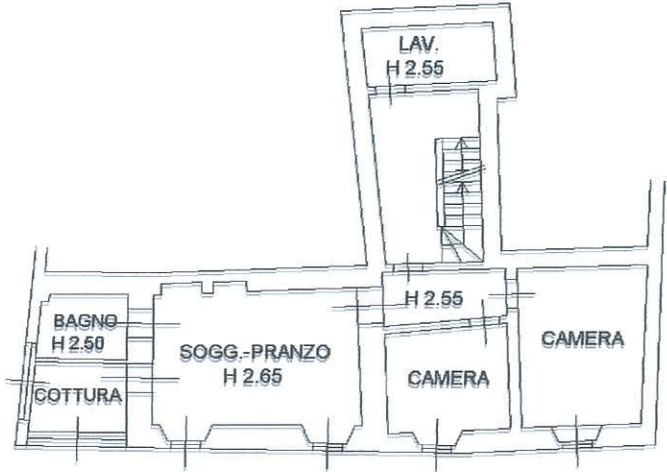

Catasto dei Fabbricati - Situazione al 09/09/2021 - Comune di GARDONE VAL TROMPIA (D918) - < Sez. urbana GAR - Foglio 16 Particella 630 Subalterno 6
 VIA GORGO n. 31 Piano T-1