

**Agenzia del Territorio
CATASTO FABBRICATI
Ufficio Provinciale di
Brescia**

Dichiarazione protocollo n. 000085148 del 18/03/2003

Planimetria di u.i.u. in Comune di Castrezzato

Via San Rocco

civ. 5/C

Identificativi Catastali:

Sezione: NCT

Foglio: 4

Particella: 114

Subalterno: 14

Compilata da:

Campana Tarcisio

Iscritto all'albo:

Geometri



Prov. Brescia

N. 536

Scheda n. 1

Scala 1:200

PIANO SEMINTERRATO

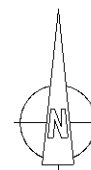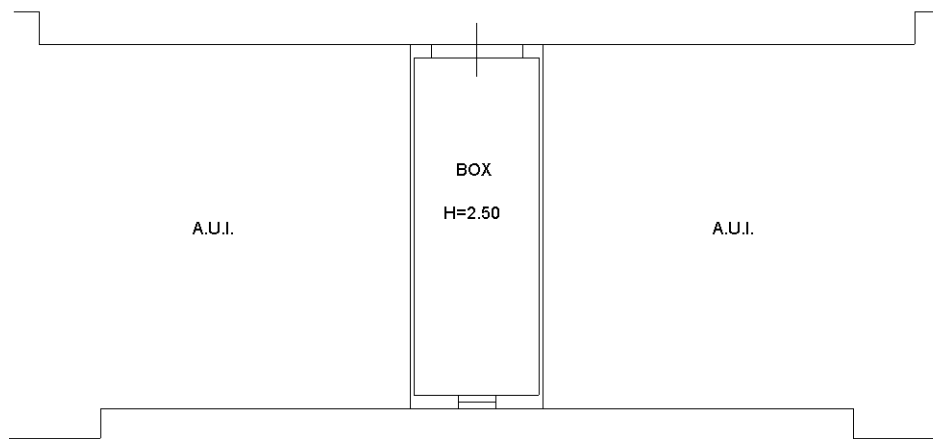

Ultima planimetria in atti