



18-EIC-2021-B-11-24
 Scala originale: 1:1000
 Dimensione cornice: 267,000 x 189,000 metri
 Protocollo pratica T20548/2021

N=5050900

E=1589700

Firmato Da: PEA MARIA Emesso Da: ARUBAPEC S.P.A. NG CA 3 Serial#: 26dad6e0c5ddcc15e4816891b32fd7b

1 Particella: 95

EDICOM
 GRUPPO EDICOM
 EDICOM
 GRUPPO EDICOM
 EDICOM
 GRUPPO EDICOM

MODULARIO
F. rig. rend. 497




MINISTERO DELLE FINANZE
DIREZIONE GENERALE DEL CATASTO E DEI SS.TT.EE.
CATASTO EDILIZIO URBANO (RDL 13-4-1939, n. 652)

MOD. **BN** (CEU)

LIRE
250

Planimetria di u.i.u. in Comune di **GUSSAGO** via **S. VINCENZO** civ. **24**


PROPR. [REDACTED]

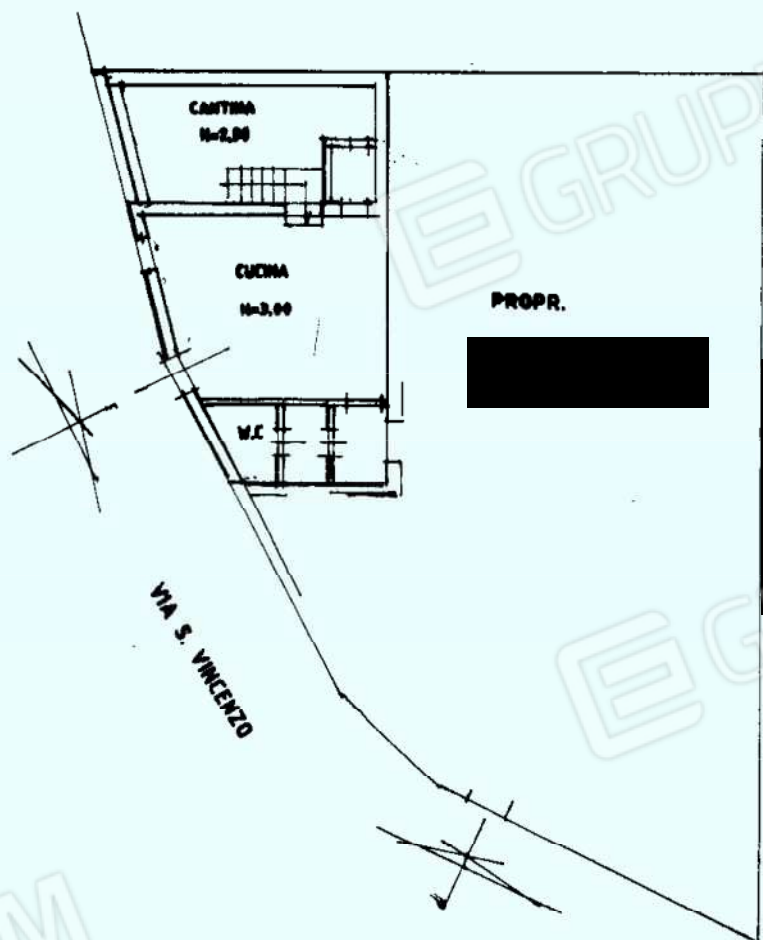

PIANO TERRA

VIA S. VINCENZO

ORIENTAMENTO

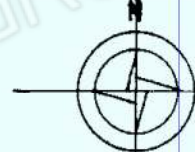

SCALA DI 1: 200

Dichiarazione di N.C.
Denuncia di variazione

Compilata dal **ARCHITETTO**
(Titolo, cognome e nome)
TARCISIO BELLERI

RISERVATO ALL'UFFICIO

20415

Data presentazione: 04/11/1993 - Data: 18/12/2021 - n. T21422 - Richiedente: PEAPGL43C31D082I

Totale schede: 1. - Formato di acquisizione: A4 (210x297) - Formato stampato: A4 (210x297) della provincia di **BRESCIA** n. **1253**

Prot. **5193/13**


data **SETT.93** Firma *[Signature]*

Catasto di Fabbricati - Situazione al 18/12/2021 - Comune di GUSSAGO(E271) - < Sez. urbana NCT - Foglio 7 - Particella 95 - Subalterno I >
Firmato Dall'Ufficio Catastro

MOD. AN (CF/VI)
 750
 CIV. 24

MINISTERO DELLE FINANZE
 DIREZIONE GENERALE DEL CATASTO E DEI SISTEMI
CATASTO EDILIZIO URBANO (RDL 13-4-1939, n. 652)
 GUSSAGO
 Via S. VINCENZO

Planimetria di u.u. in Comune di

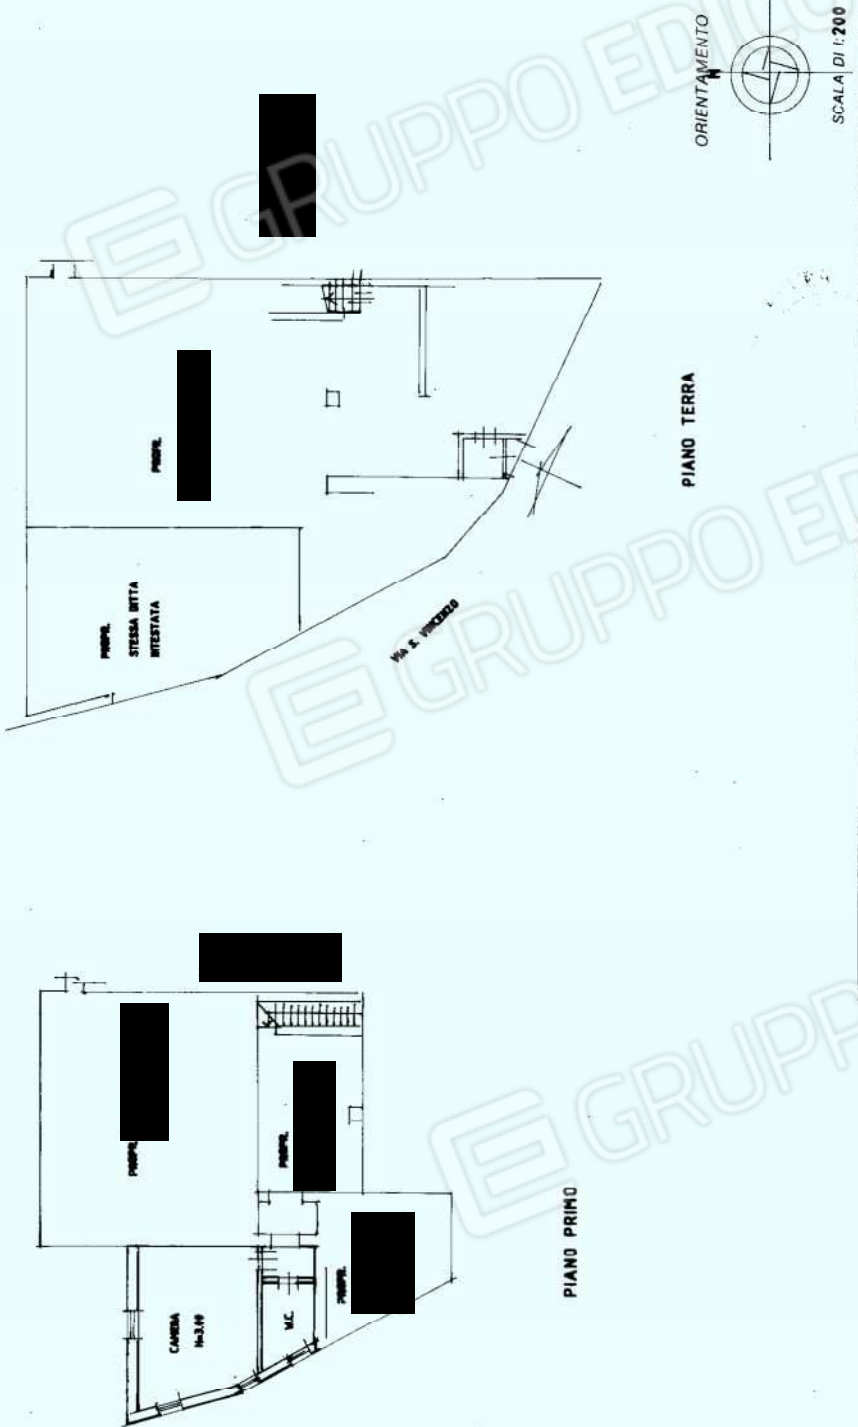

RESERVATO ALL'UFFICIO
 20416
 A NU. 49

SCALA DI 1:200

Completata dal **ARCHITETTO**
TARCISIO BELLERI
 (Titolo, cognome e nome)

Iscritto all'albo de **ARCHITETTI**
 della provincia di **BRESCIA** n. 153
 data **SETT. 93** Firma *[Signature]*

Dichiarazione di N.C.
 Denuncia di variazione
 7 Identificativi catastali

F. 6
 n. sub. 6
 P. 9343

Ultima planimetria in atti

MODULARIO
F. rig. rend. 497




MINISTERO DELLE FINANZE
DIREZIONE GENERALE DEL CATASTO E DEI SS.TT.EE.
CATASTO EDILIZIO URBANO (RDL 13-4-1939, n. 652)

MOD. **DM** (CEU)

LIRE
250


Planimetria di u.i.u. in Comune di **GUSSAGO** via **S.VINCENZO** civ. **24**

PROPR. [REDACTED]

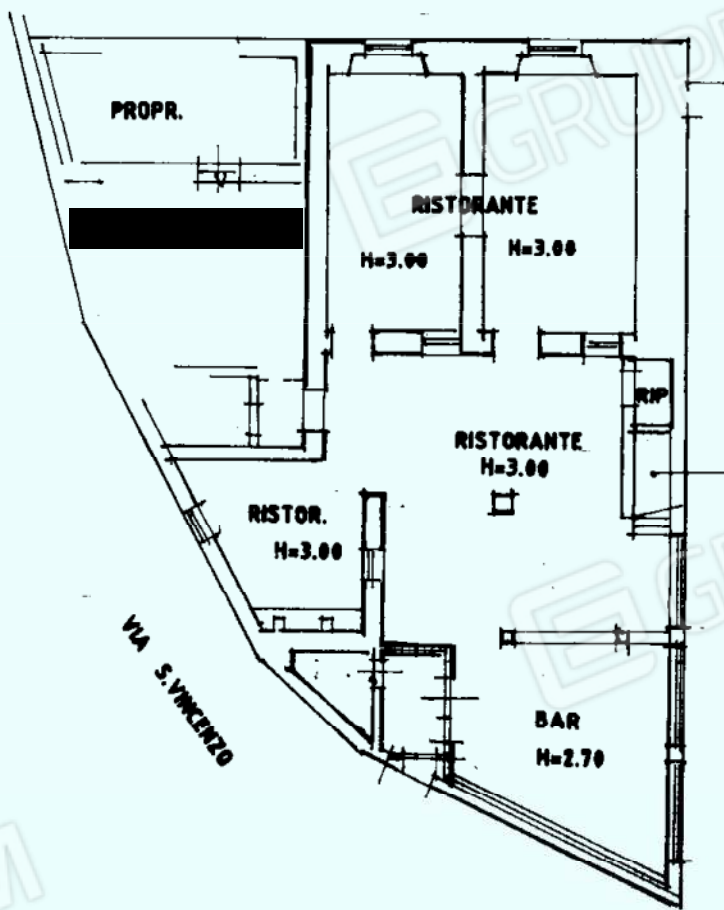

PIANO TERRA

ORIENTAMENTO

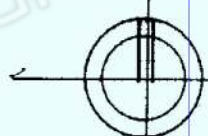

SCALA DI 1:200

Dichiarazione di N.C.
Denuncia di variazione

Compilata dal **ARCHITETTO**
TARCISIO BELLERI
(Titolo, cognome e nome)

RISERVATO ALL'UFFICIO

Ultima planimetria di attuazione
Data presentazione: 28/09/1993 - Data: 18/12/2021
Totale schede: 1 - Formato di acquisizione: A4 (210x297) - Formato stampa richiesto: A4 (210x297)
n. **1253**
Prov. **BS**

Scritto al n. **1253** del **18/12/2021**
della provincia di **BRESCIA**
data **SETT. 93** Firma *[Signature]*


24862
28 SET. 1993

Catastro dei Fabbricati - Situazione al 18/12/2021 - Comune di GUSSAGO (E271) - < Sez. urbana NCT - Foglio 7 - Particella 96 - Subalterno I >
Firmato DA [Signature]

MOD. AN (CEU)
750
civ. 24

MINISTERO DELLE FINANZE
DIREZIONE GENERALE DEL CATASTO E DEI SISTEMI
CATASTO EDILIZIO URBANO (RDL 13-4-1939, n. 662)
via **S. VINCENZO**
Comune di **GUSSAGO**
Planimetria di u.t.u. in Comune di

MOD. ARU
F. 750 art. 406

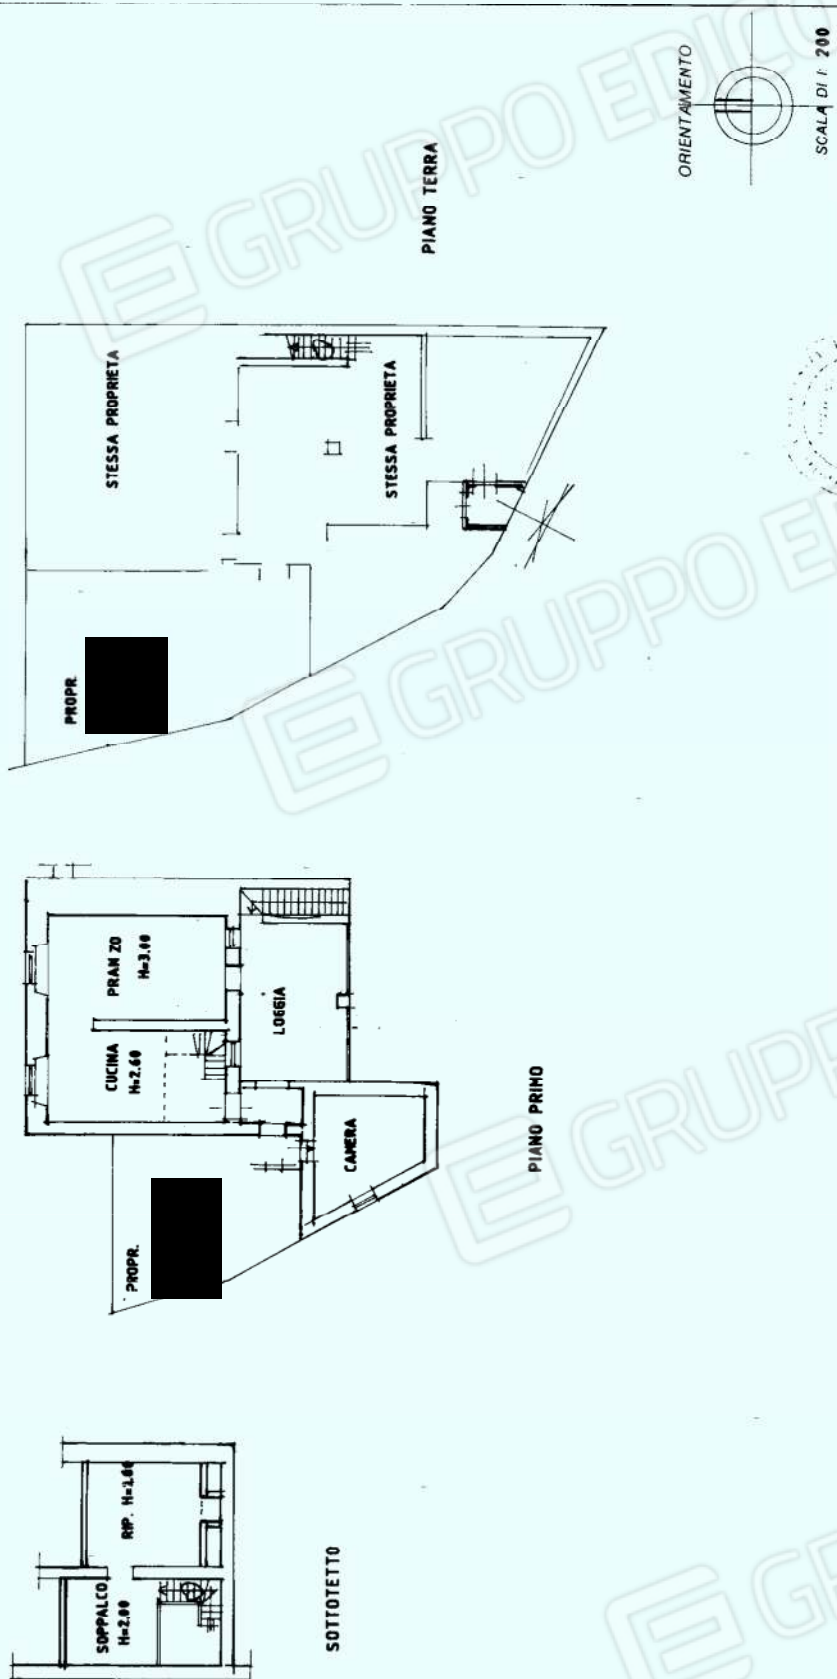

RESERVATO ALL'UFFICIO
14863
20.01.2021

Architetto
Compilata da: **ARCHITETTO TARCISIO BELLER** (Firma, cognome e nome)
Iscritto all'albo de **ARCHITETTI** della provincia di **BRESCIA** n. **1253** Firma *Tarcisio Beller*
data **SETT. 93**

Dichiarazione di N.C.
Denuncia di variazione
Identificativi catastali

F. *Tarcisio Beller*

Ultima planimetria in atti

RELAZIONE FOTOGRAFICA

ESECUZIONE IMMOBILIARE 576/2021

Promosso da:

PRELIOS CREDIT SOLUTION S.P.A.

contro



Accesso alle unità immobiliari Via San Vincenzo 24



Prospetto sud est



Prospetto nord



Ingresso al ristorante



Bar






Sale varie del ristorante





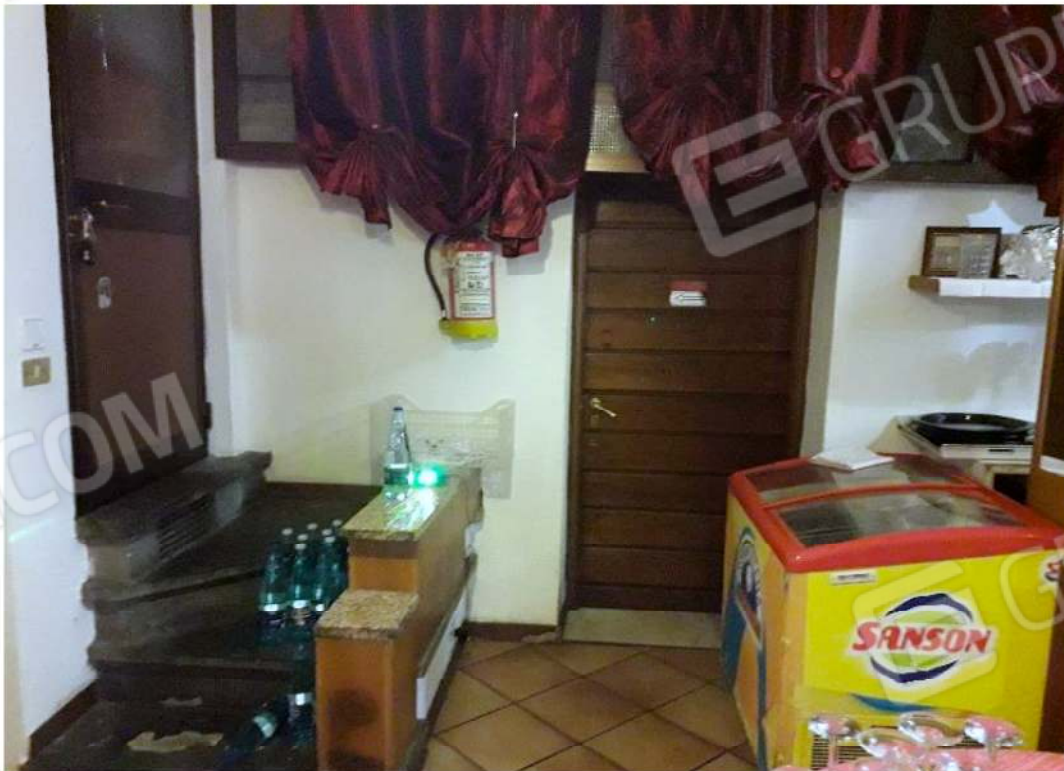

Accesso al vano scale che conduce alle unità residenziali



Ripostiglio sottoscala



Disimpegno



Antibagno



Bagno



Cucina



Montacarichi



Cantina





Cantina



Scala di accesso all'appartamento



Loggia e accessi alle unità immobiliari residenziali







Soggiorno



Cucina



Scala di accesso al soppalco



Soppalco





Ripostiglio



Camera



Corridoi/disimpegni





Bagno



Camera



Camera