


**Agenzia del Territorio
CATASTO FABBRICATI
Ufficio Provinciale di
Brescia**

ELABORATO PLANIMETRICO
Compilato da:
Calenzani Giovanni
Iscritto all'albo:
Geometri
Prov. **Brescia** N. **3913**

Comune di **Orzinuovi** Protocollo n. **BS0115506** del **28/04/2006**
Sezione: **NCT** Foglio: **15** Particella: **469** Tipo Mappale n. del
Dimostrazione grafica dei subalterni Scala **1 : 500**

PIANO TERRA

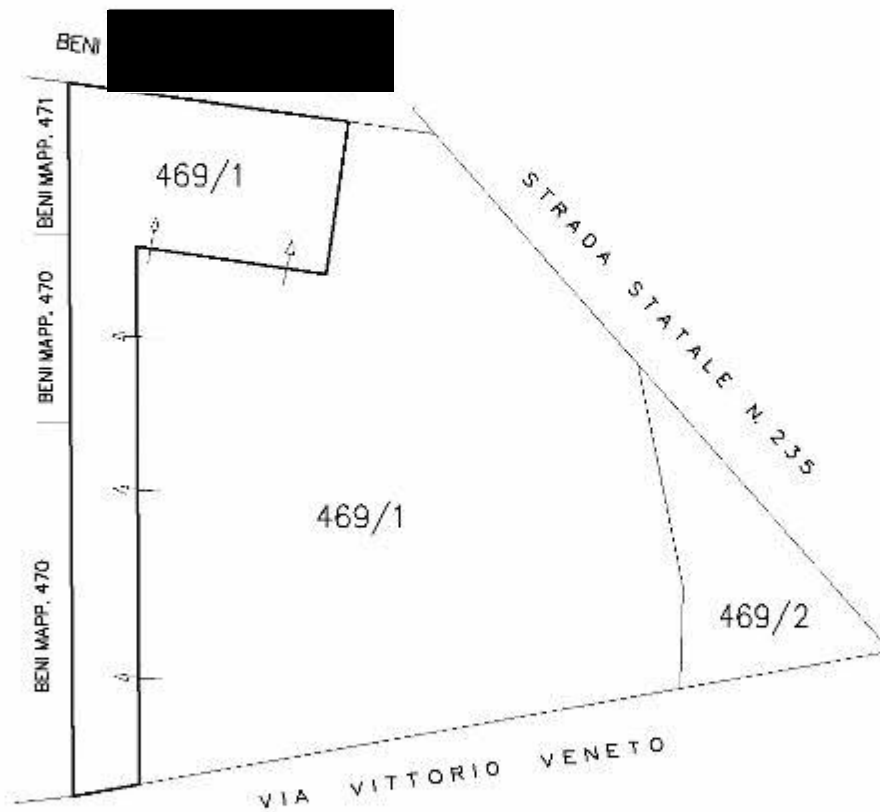

NORD



Ultima planimetria in atti