


UFFICIO GENERALE DEL CATASTO DEI SERVIZI TECNICI FRATERALI
CATASTO EDILIZIO URBANO

BRESCIA MILANO N°

BRESCIA
SCHEDA N° 0535411
MAPPA 2191 p.

BRUNO BRIMO

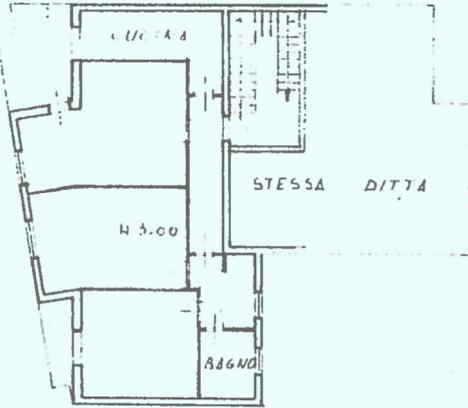

INTERADATO



STESSA DITTA

"CONFORMITA' DELLA RAPPRESENTAZIONE ALLO STATO DELL'UNITA' IMMOBILIARE
ORIGINARIAMENTE PRESENTATA E DELL'ISTANZA DI SUCCESSIVE VARIAZIONI (FINO
ALL'ATTUALITA')"

DATA [REDACTED] FIRMA DEL PROPRIETARIO [REDACTED]

SPAZIO RISERVATO PER LE ANNOTAZIONI D'UFFICIO

SUB 9

Compilata dal [REDACTED]

Iscritto all'Albo de ARCHITETTI

della Provincia di BRESCIA

DATA 23-2-1966

Firma: [REDACTED]

ACCERTAMENTO GENERALE DELLA PROPRIETA' IMMOBILIARE URBANA
Legge 11 agosto 1933, n. 1249, modificata con D.L. 8 aprile 1940, n. 614

COMUNE di

RICEVUTA
DELLA
SCHEDA NUMERO
0

N° 0535411

La ditta (1) [REDACTED]
[REDACTED]
[REDACTED]
ha presentato dichiarazione dell'unita' immobiliare sita in questo Comune.
Localita' [REDACTED]
Via MILANO [REDACTED]
N. civico [REDACTED] Scala [REDACTED]
Piani [REDACTED] Interni [REDACTED]

De riempire in cura del dichiarante - a cui sono dovute essere identificate le contenute nella sez. 1 della planimetria

IL FUNZIONARIO RILEVANTE

DATA di presentazione 23 FEB 1966
N.° di registrazione [REDACTED]

IL FUNZIONARIO RILEVANTE

RESERVATO ALL'UFFICIO COMUNALE

**Agenzia del Territorio
CATASTO FABBRICATI
Ufficio Provinciale di
Brescia**

Dichiarazione protocollo n. BS0409705 del 21/09/2007

Planimetria di u.i.u. in Comune di Brescia

Via Milano

civ. 99

Identificativi Catastali:

Sezione: FIU
Foglio: 20
Particella: 163
Subalterno: 14

Comune di [REDACTED]

Isritto all'albo:
Geometri


Prov. Brescia

N. [REDACTED]

Scheda n. 1

Scala 1:200

PIANO TERRA

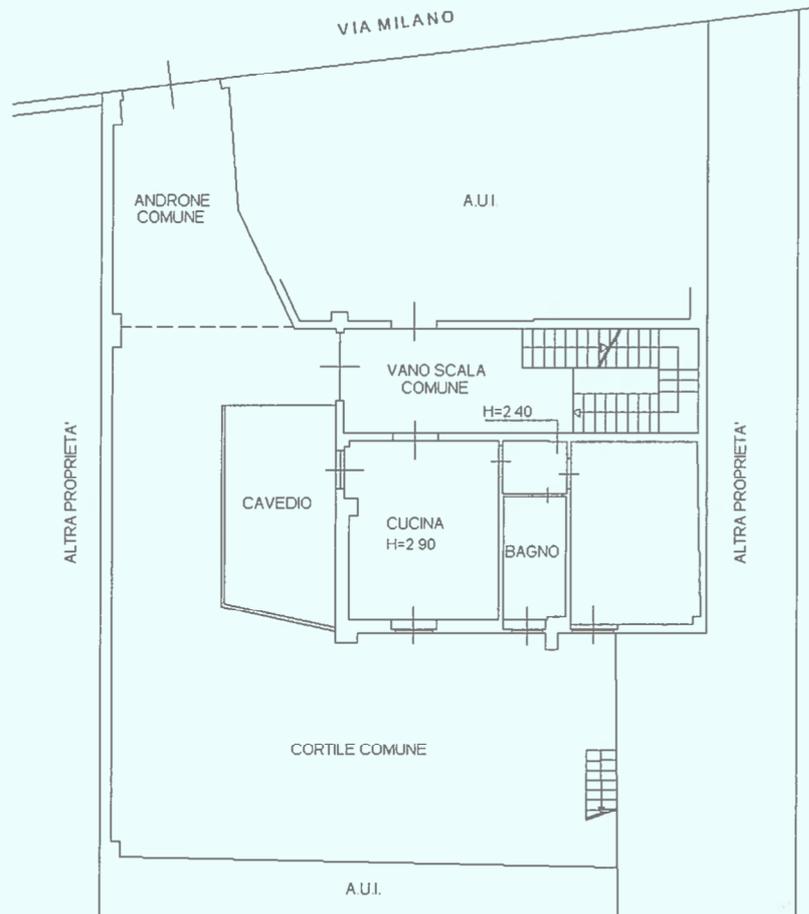

Catasto dei Fabbricati - Situazione al 20/12/2021 - Comune di BRESCIA(B157) - < Sez. urbana FIU - Foglio 20 - Particella 163 - Subalterno 14>
VIA MIT A N/O n. 00 BISSO T

Ultima planimetria in atti

Data: 20/12/2021 - n. T133662 - Richiedente: [REDACTED]

Totale schede: 1 - Formato di acquisizione: A4(210x297) - Formato stampa richiesto: A4(210x297)