



N=5048600

E=1592000


16-Ott-2023 13:57:43
Protocollo pratica T218402/2023

Scala originale: 1:1000
Dimensione cornice: 388.000 x 276.000 metri


Comune: (BS) CELLATICA
Foglio: 5

1 Particella: 9

PIANO TERRA

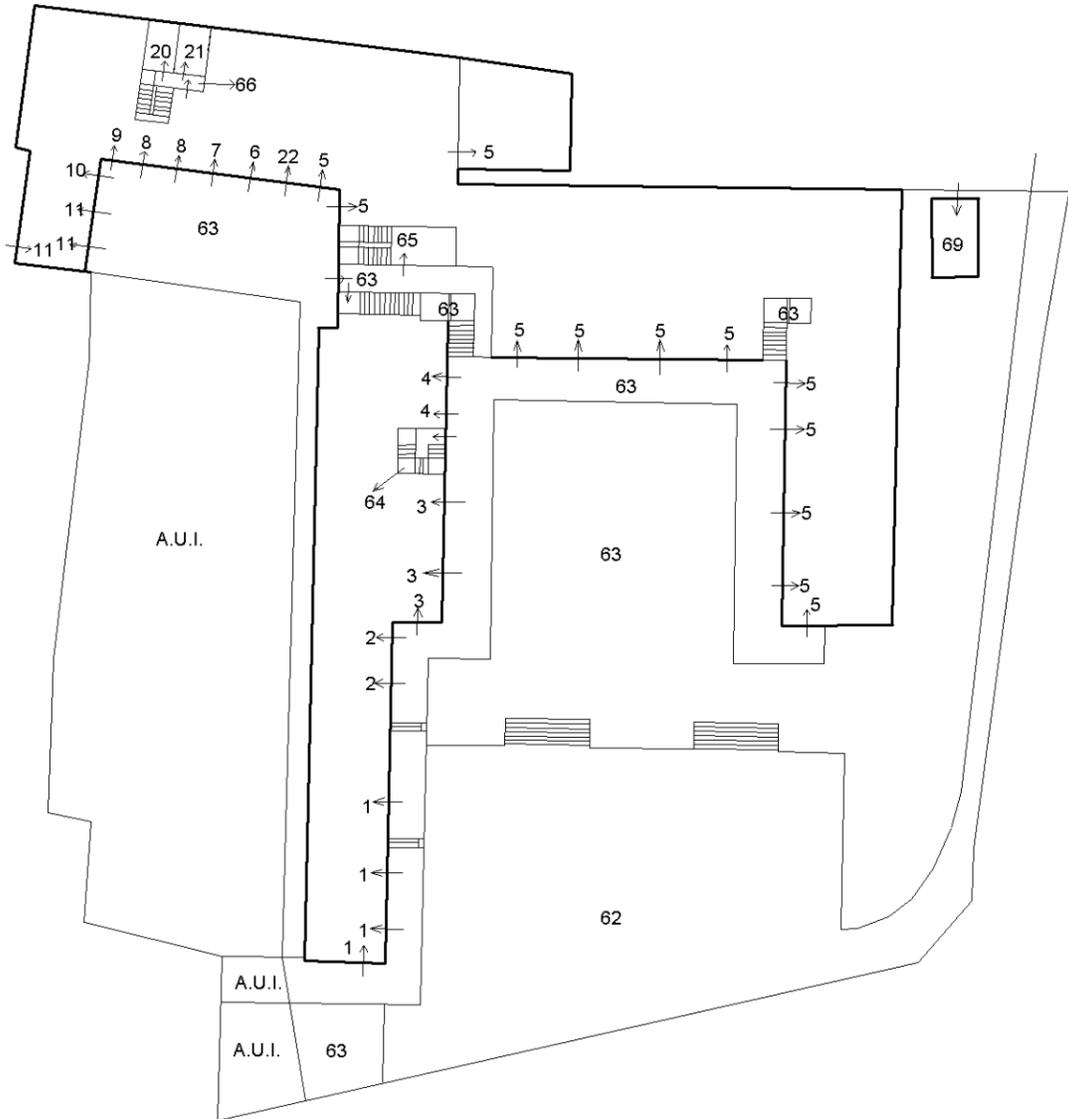

PIANO INTERRATO (S1)

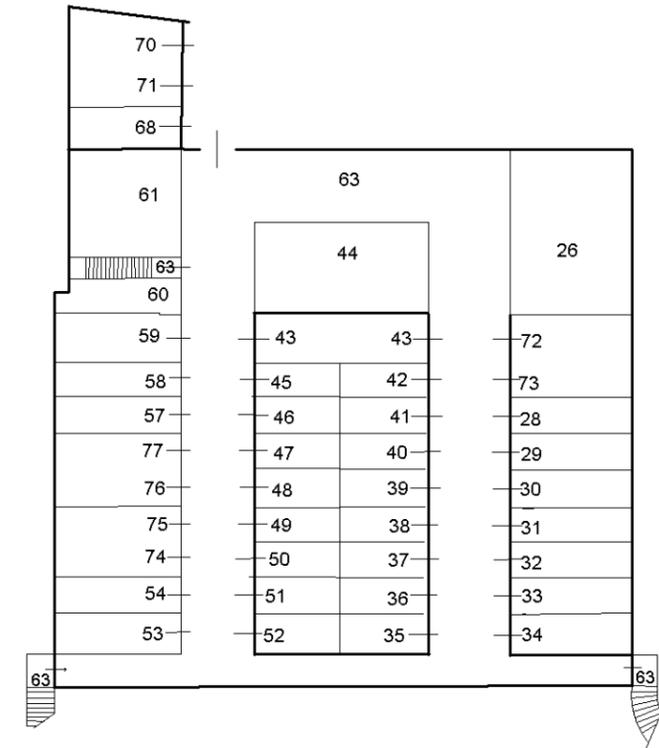

N.B. Il tecnico risponde per i soli subalterni trattati


Data: 05/10/2023 - n. T117558 - Richiedente: Telematico
Totale schede: 2 - Formato di acquisizione: A3(297x420) - Formato stampa richiesto: A3(297x420) - Fattore di scala non utilizzabile
Ultima planimetria in atti

Agenzia del Territorio
CATASTO FABBRICATI
Ufficio provinciale di **Brescia**


ELABORATO PLANIMETRICO	Compilato da: ██████████	Iscritto all'albo: ██████████	Prov. Brescia	N. 639
Comune di Cellatica	Sezione: NCT	Foglio: 5	Particella: 9	Protocollo n. BS0286103 del 09/07/2008
Dimostrazione grafica dei subalterni			Tipo Mappale n. del	Scala 1 : 500

Foglio 2 di 2

PIANO SECONDO

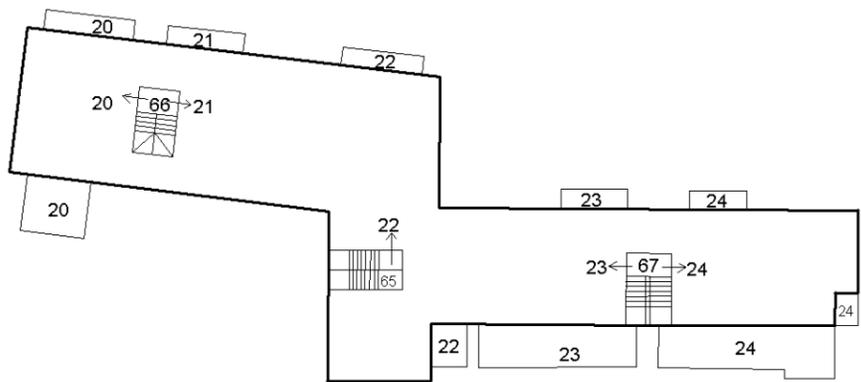

PIANO PRIMO

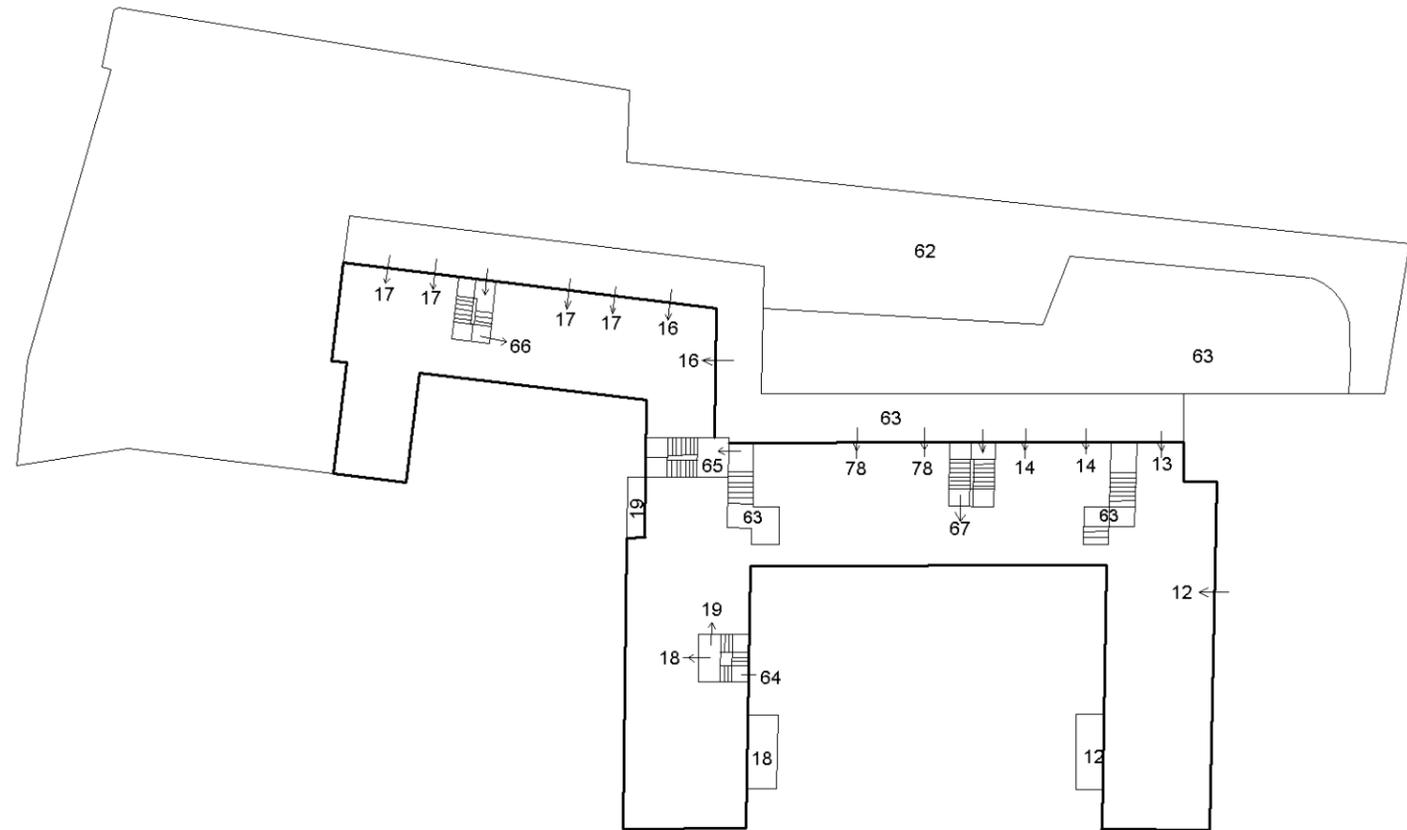

N.B. Il tecnico risponde per i soli subalterni trattati

Data: 05/10/2023 - n. T117558 - Richiedente: Telematico