


Mappa catastale e tipologia carta catastale

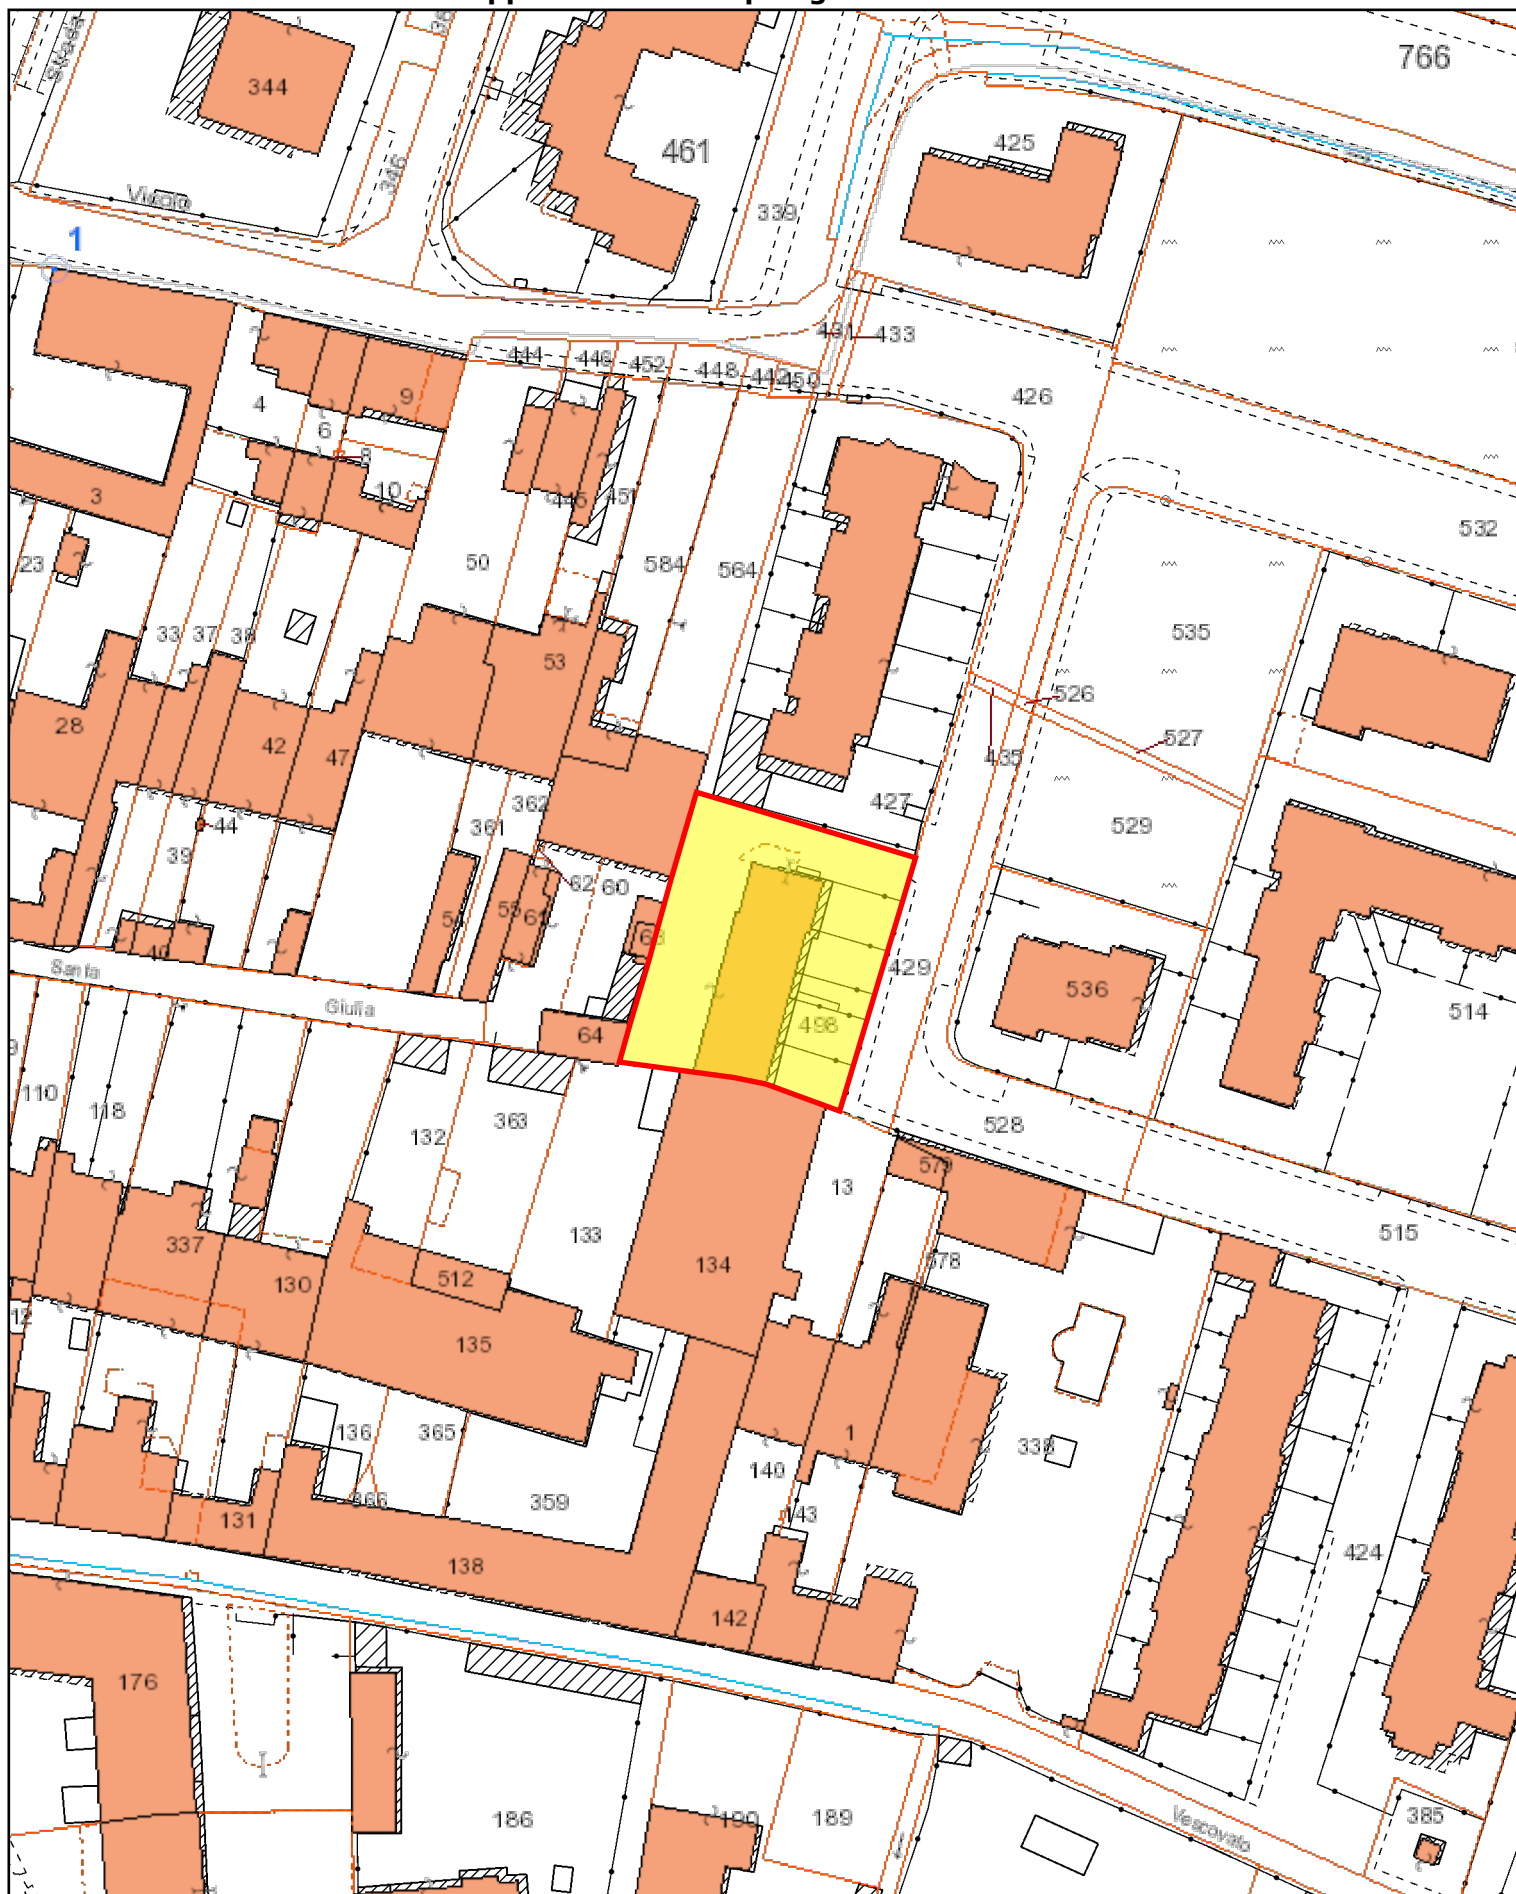

Firmato Da: PELONTI MARIO GIUSEPPE Emesso Da: ARUBAPEC S.P.A. NG CA 3 Serial#: 19e1060010b07d07993c0e202b030065



N=5017700

E=1590300



Firmato Da: PELONI MAURO GIUSEPPE Emesso Da: ARUBAPEC S.P.A. NG CA 3 Serial#: 19e1d66001bb7db7993cfe02b6f3bde5

1 Particella: 498



Comune: (BS) SAN GERVASIO BRESCIANO Scala originale: 1:1000  
Dimensione cornice: 267.000 x 189.000 metriProtocollo pratica T62321/2023  
Foglio: 4 23-Gen-2023 10:20:20

<b>ELABORATO PLANIMETRICO</b>	Compilato da: Mancini Tiberio	Iscritto all'albo: Geometri	Prov. Brescia	N. 2916
Comune di San Gervasio Bresciano	Sezione: NCT	Fogli: 4	Particella: 498	del
Dimostrazione grafica dei subalberni		Tipo Mappale n. 137610 del 12/05/2003 Scala 1 : 500		




PIANO INTERRATO

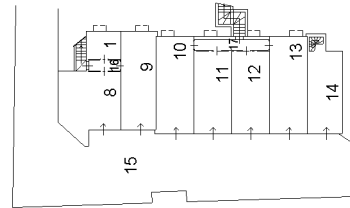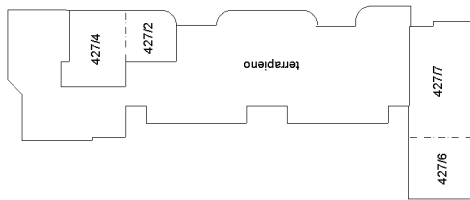

PIANO TERRA

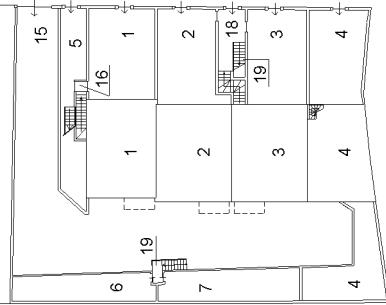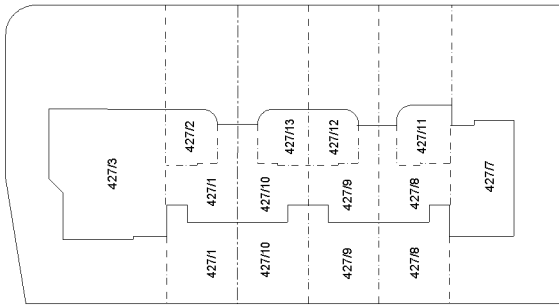

PIANO PRIMO

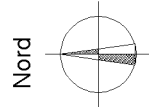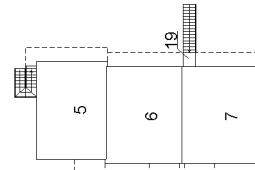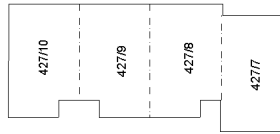

N.B. le unità di cui al mapp. 427 sub. dal 1 al 13, di altra ditta sono state individuate in via del tutto indicativa

**Agenzia del Territorio**  
**CATASTO FABBRICATI**  
Ufficio provinciale di  
Brescia

Dichiarazione protocollo n. 000166974 del 09/06/2003  
Planimetria di u.i.u. in Comune di San Gervasio Bresciano  
Via Leonardo Da Vinci civ. SNC


Identificativi Catastali:  
Sezione: NCT  
Foglio: 4  
Particella: 498  
Subalterno: 5

Compilata da:  
Mancini Tiberio  
Iscritto all'albo:  
Geometri  
Prov. Brescia  
N. 2916



Scheda n. 1  
Scala 1: 200

Ultima planimetria in atti

PIANO TERRA

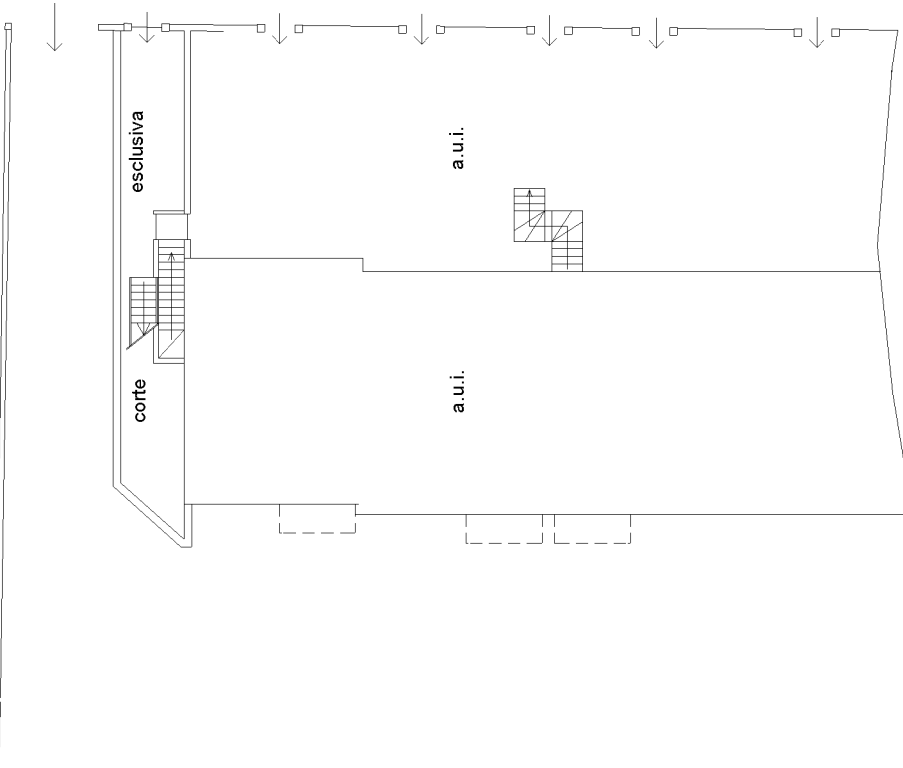

PIANO PRIMO

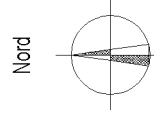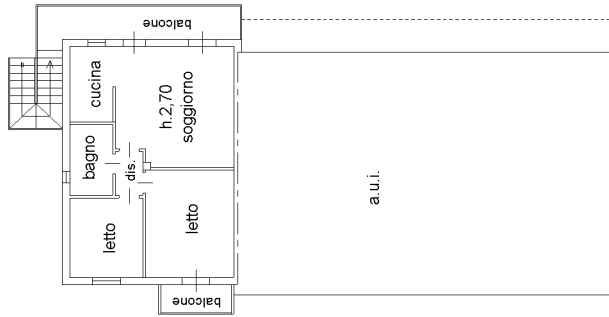

**Agenzia del Territorio  
CATASTO FABBRICATI  
Ufficio Provinciale di  
Brescia**

Dichiarazione protocollo n. 000166974 del 09/06/2003

Planimetria di u.i.u. in Comune di San Gervasio Bresciano

Via Leonardo Da Vinci

civ. SNC

Identificativi Catastali:

Sezione: NCT

Foglio: 4

Particella: 498

Subalterno: 9

Compilata da:

Mancini Tiberio

Iscritto all'albo:

Geometri


Prov. Brescia

N. 2916


Scheda n. 1

Scala 1:200

### PIANO INTERRATO

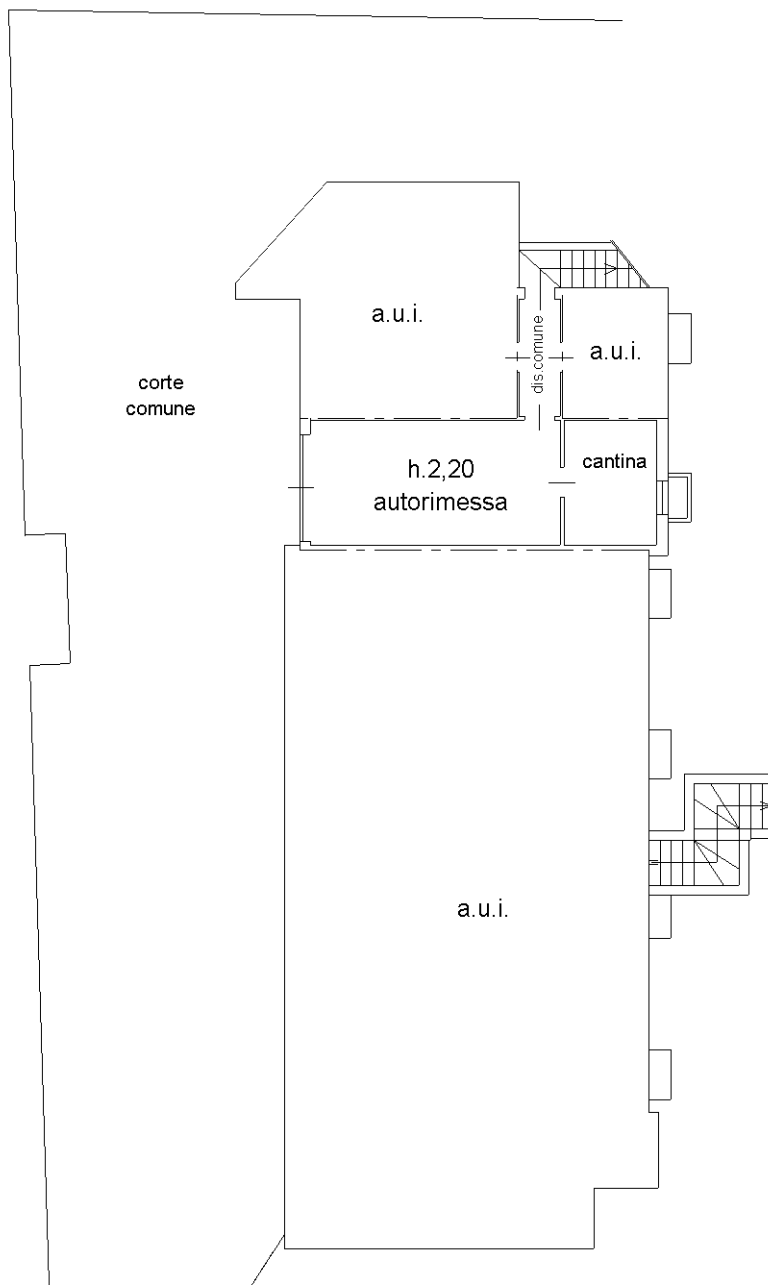

Nord

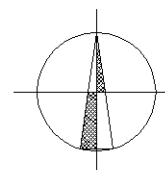

Ultima planimetria in atti

