

**ELABORATO PLANIMETRICO** Compilato da: Ottoneilli Paolo

Prov. Brescia

N. 04098

Comune di Calvisano

Sezione: NCT Foglio: 24


Particella: 117

Protocollo n. BS0054474 del 19/03/2014


Dimostrazione grafica dei subalterni

Tipo Mappale n. 46690 del 12/03/2014 Scala 1 : 500


**PIANO TERRA**

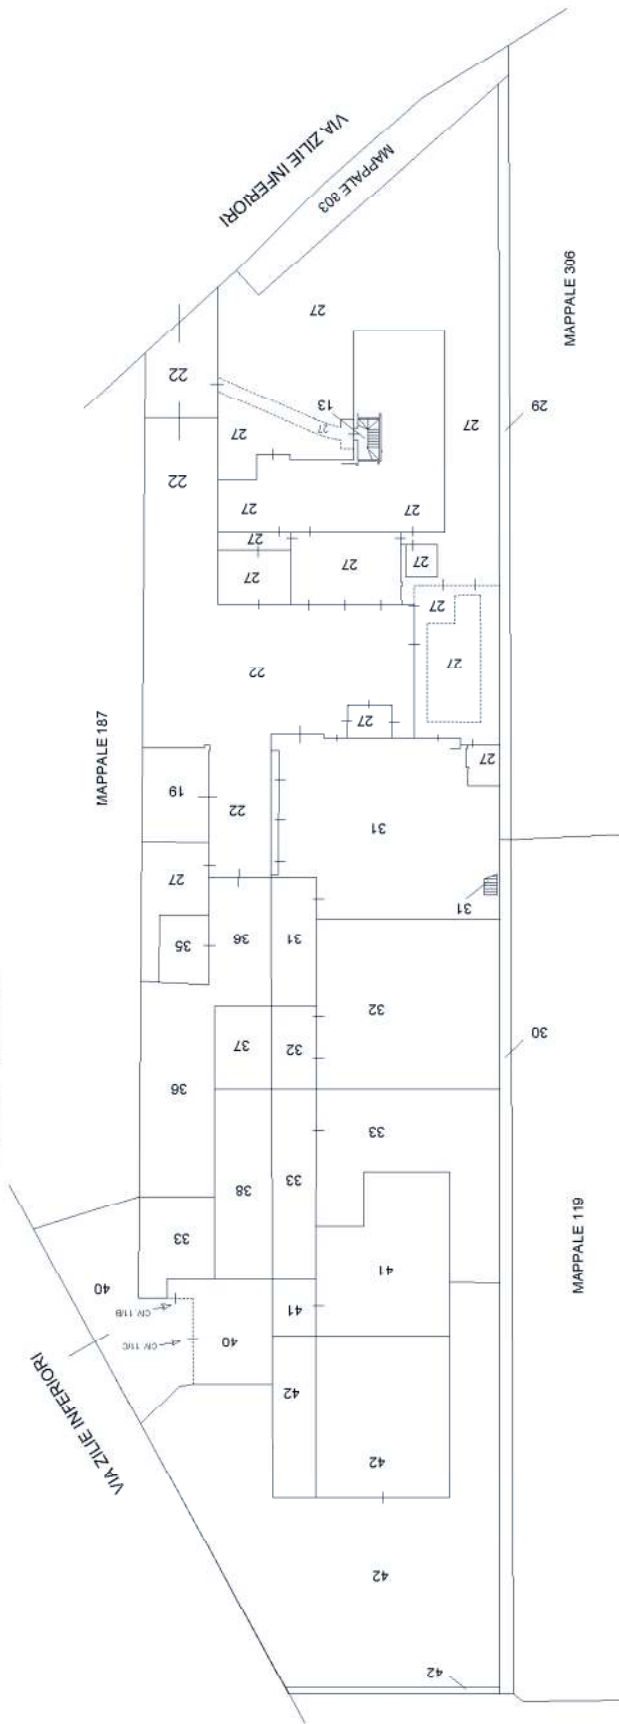

**PIANO PRIMO**

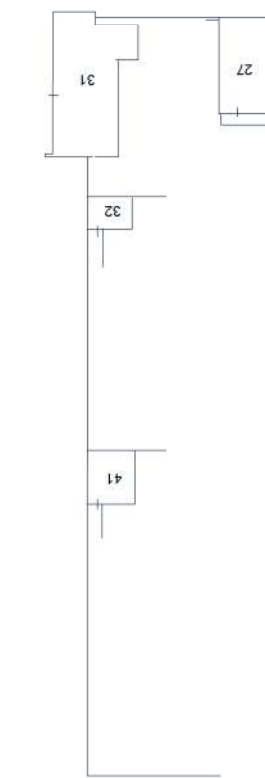

**PIANO SECONDO**

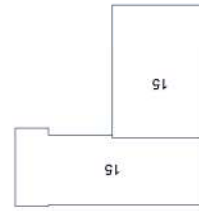

**Agenzia del Territorio  
CATASTO FABBRICATI**  
Ufficio provinciale di  
Brescia

Dichiarazione protocollo n. BS0268260 del 15/07/2009  
Planimetria di u.i.u. in Comune di Calvisano  
Via Zilie Inferiori


civ. 7

Identificativi Catastali:  
Sezione: NCT  
Foglio: 24  
Particella: 117  
Subalterno: 27

Compilata da:  
Ottoneilli Paolo  
iscritto all'albo:  
geometri  
Prov. Brescia  
N. 4098

Scala 1: 200

n.1

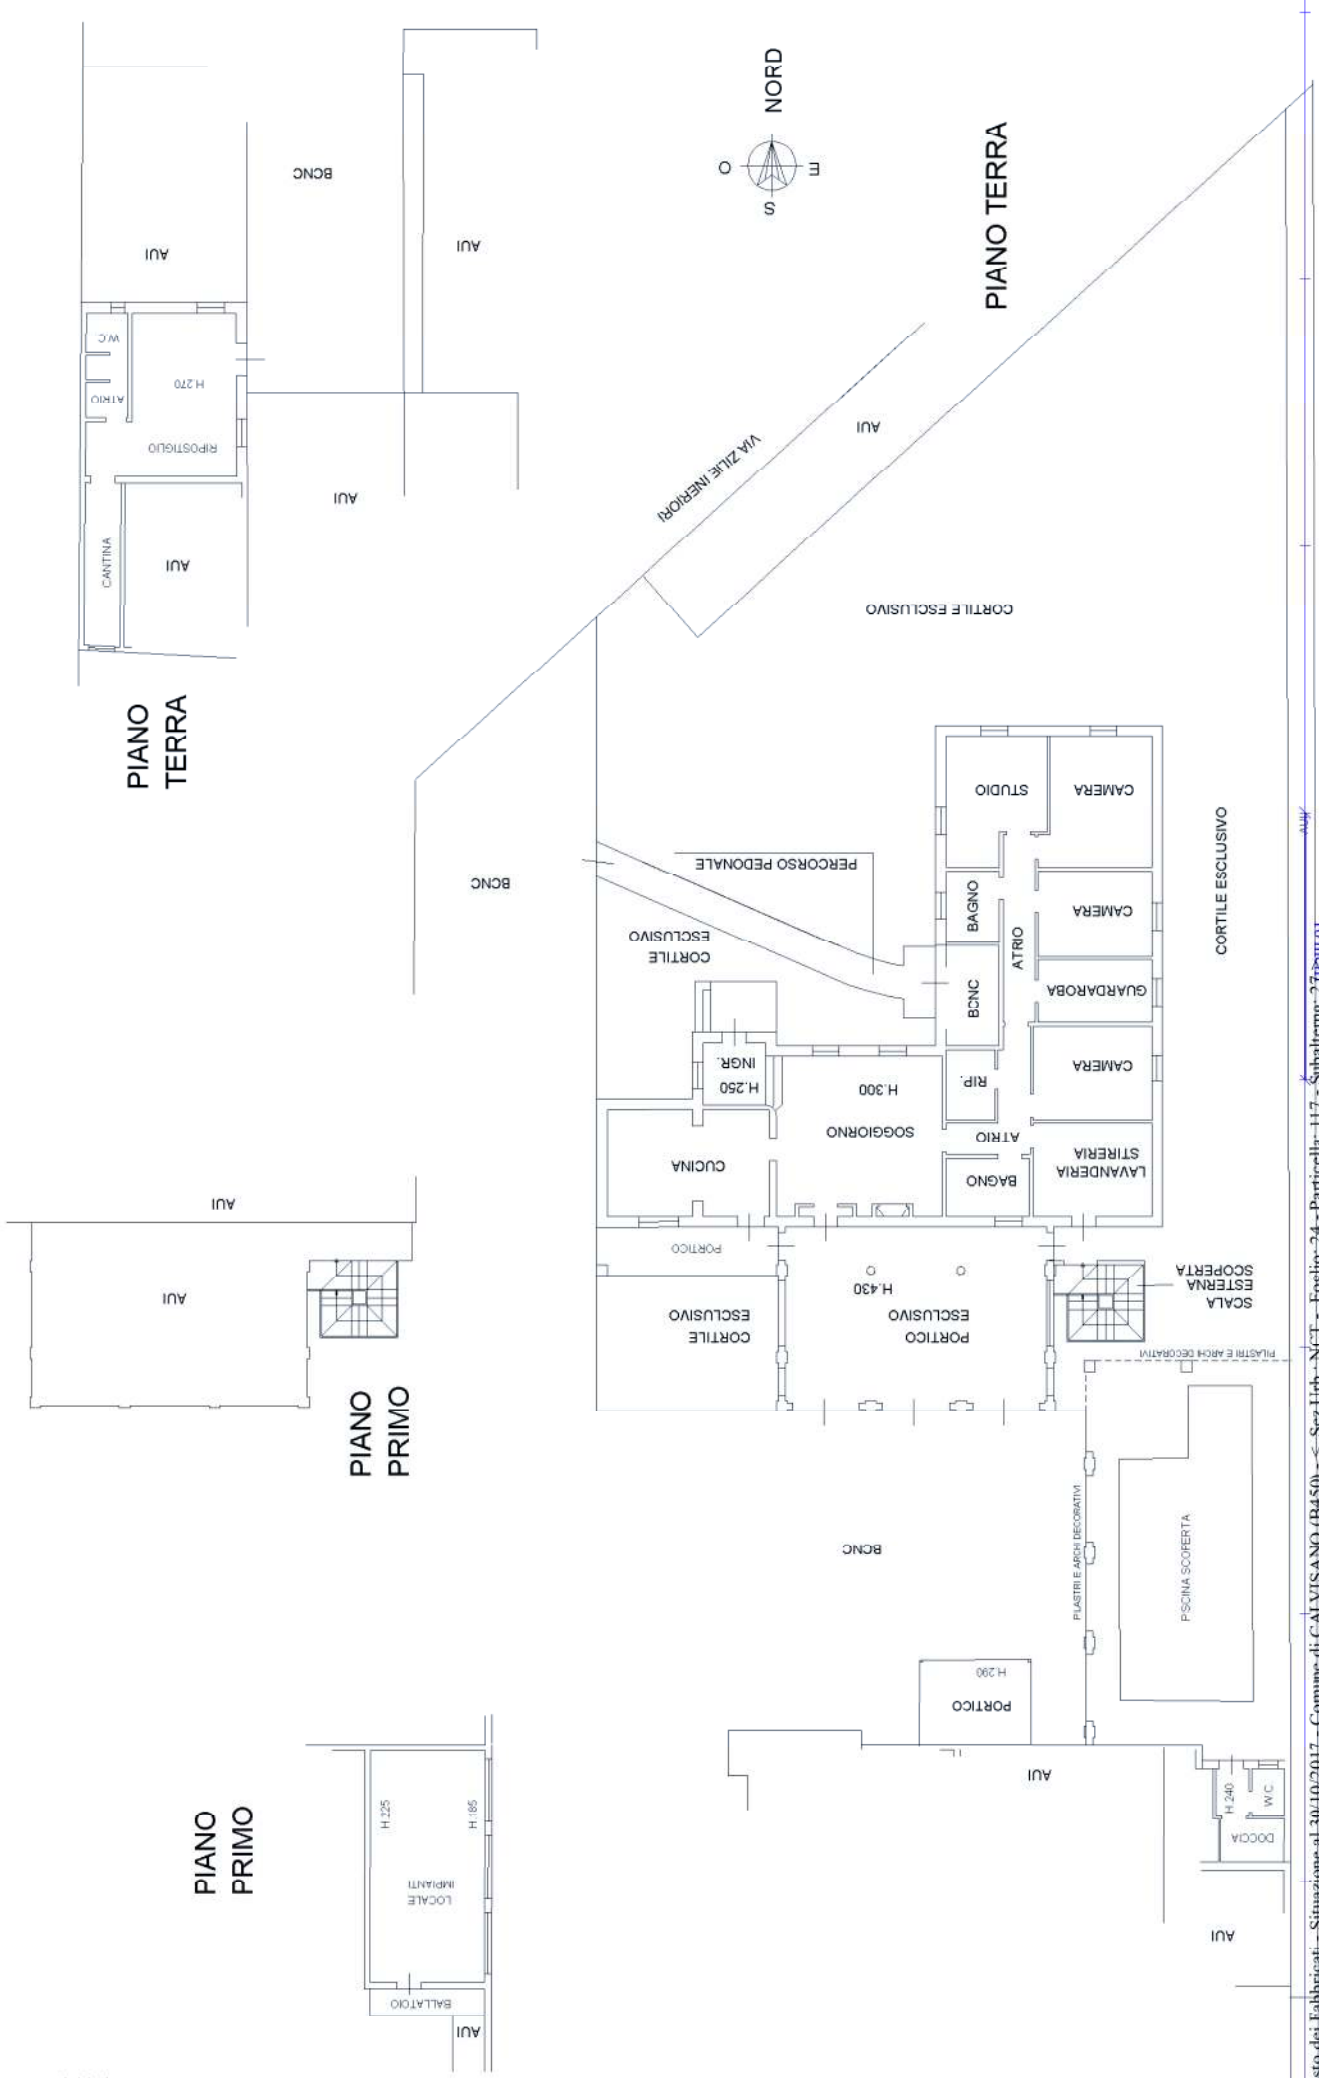

**Agenzia del Territorio  
CATASTO FABBRICATI  
Ufficio Provinciale di  
Brescia**

Dichiarazione protocollo n. BS0010122 del 16/01/2012

Planimetria di u.i.u. in Comune di Calvisano

Via Zilie Inferiori

civ. 11B

Identificativi Catastali:

Sezione: NCT

Foglio: 24

Particella: 117

Subalterno: 31


Compilata da:  
Ottonelli Paolo

Iscritto all'albo:  
Geometri



Prov. Brescia

N. 4098

Scheda n. 1      Scala 1:200

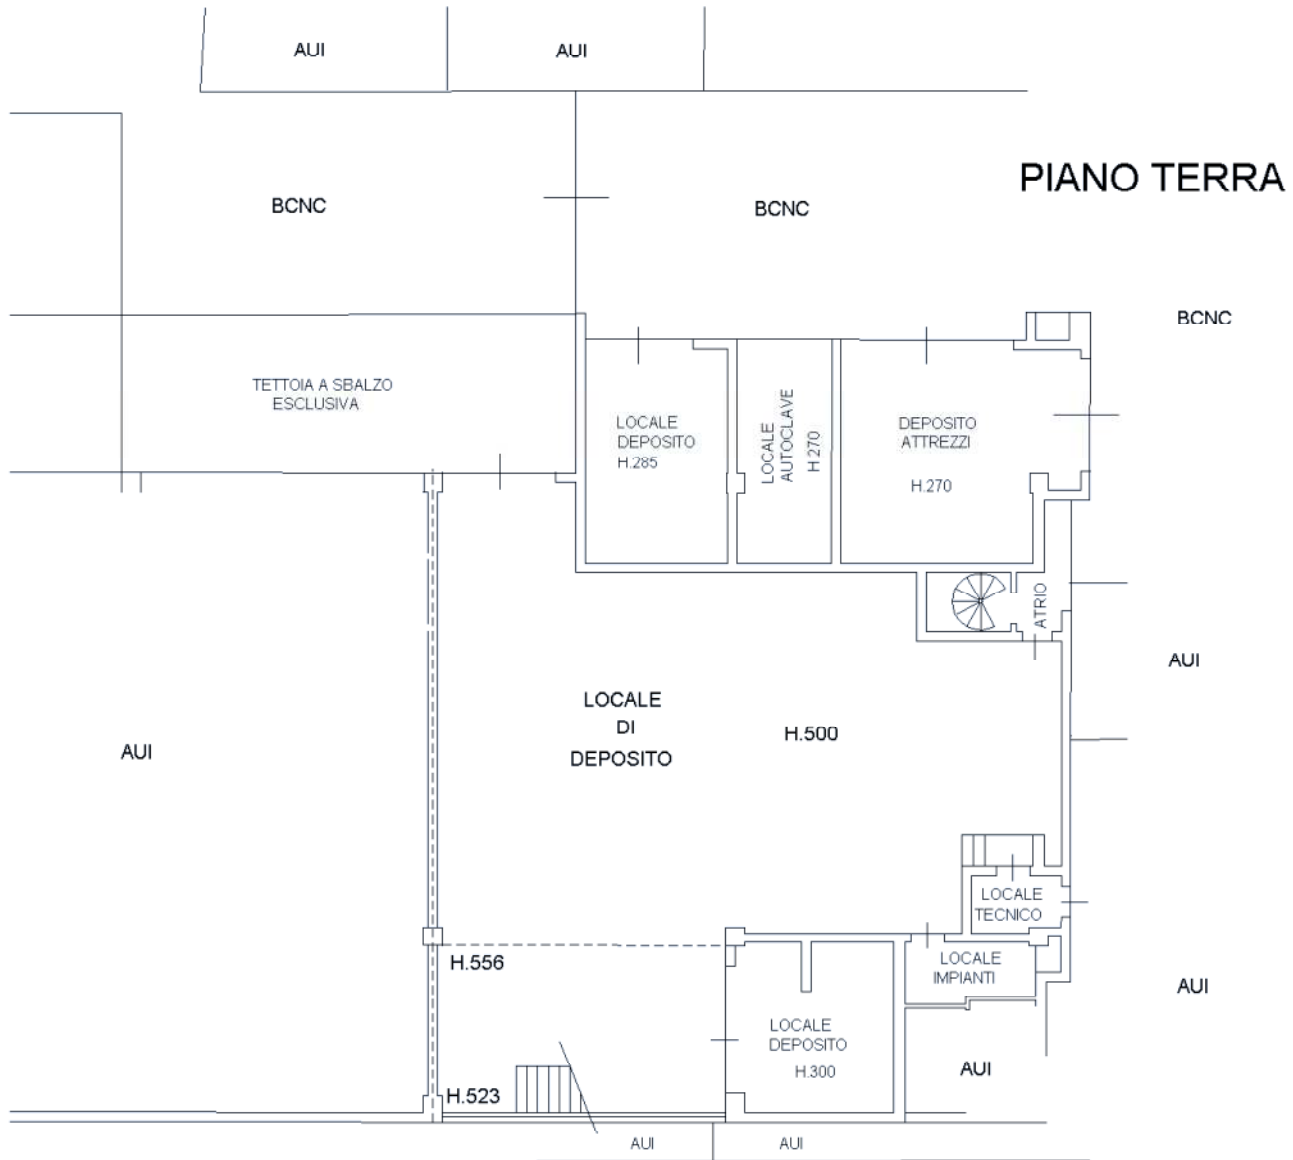

**PIANO PRIMO**

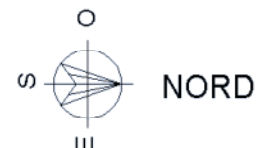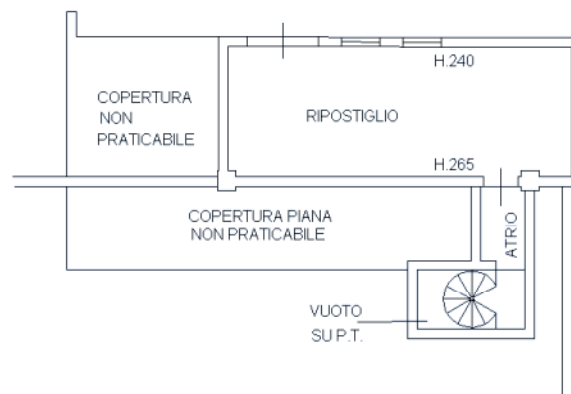

Ultima planimetria in atti

**Agenzia del Territorio  
CATASTO FABBRICATI  
Ufficio Provinciale di  
Brescia**

Dichiarazione protocollo n. BS0010122 del 16/01/2012

Planimetria di u.i.u. in Comune di Calvisano

Via Zilie Inferiori

civ. 11B

Identificativi Catastali:

Sezione: NCT

Foglio: 24

Particella: 117

Subalterno: 35

Compilata da:  
Ottonelli Paolo

Iscritto all'albo:  
Geometri



Prov. Brescia

N. 4098

Scheda n. 1

Scala 1:200

### PIANO TERRA

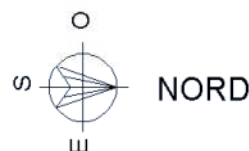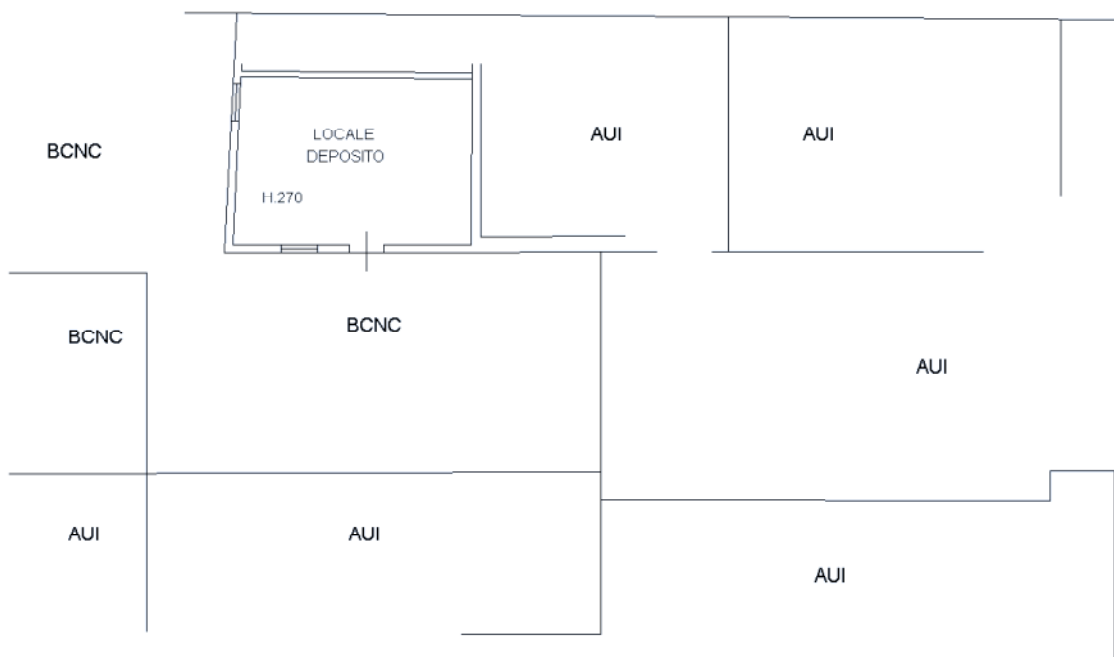

Ultima planimetria in atti

Catasto dei Fabbricati - Situazione al 03/01/2018 - Comune di CALVISANO (B450) - < Sez.Urb.: NCT - Foglio: 24 - Particella: 117 - Subalterno: 35 >  
VIA ZILIE INFERIORI n. 11B piano: T;

**Agenzia del Territorio  
CATASTO FABBRICATI  
Ufficio Provinciale di  
Brescia**

Dichiarazione protocollo n. BS0010122 del 16/01/2012

Planimetria di u.i.u. in Comune di Calvisano

Via Zilie Inferiori

civ. 11B

Identificativi Catastali:

Sezione: NCT

Foglio: 24

Particella: 117

Subalterno: 33

Compilata da:

Ottonelli Paolo

Iscritto all'albo:

Geometri



Prov. Brescia

N. 4098

Scheda n. 1

Scala 1:200

### PIANO TERRA

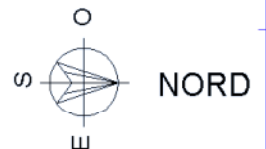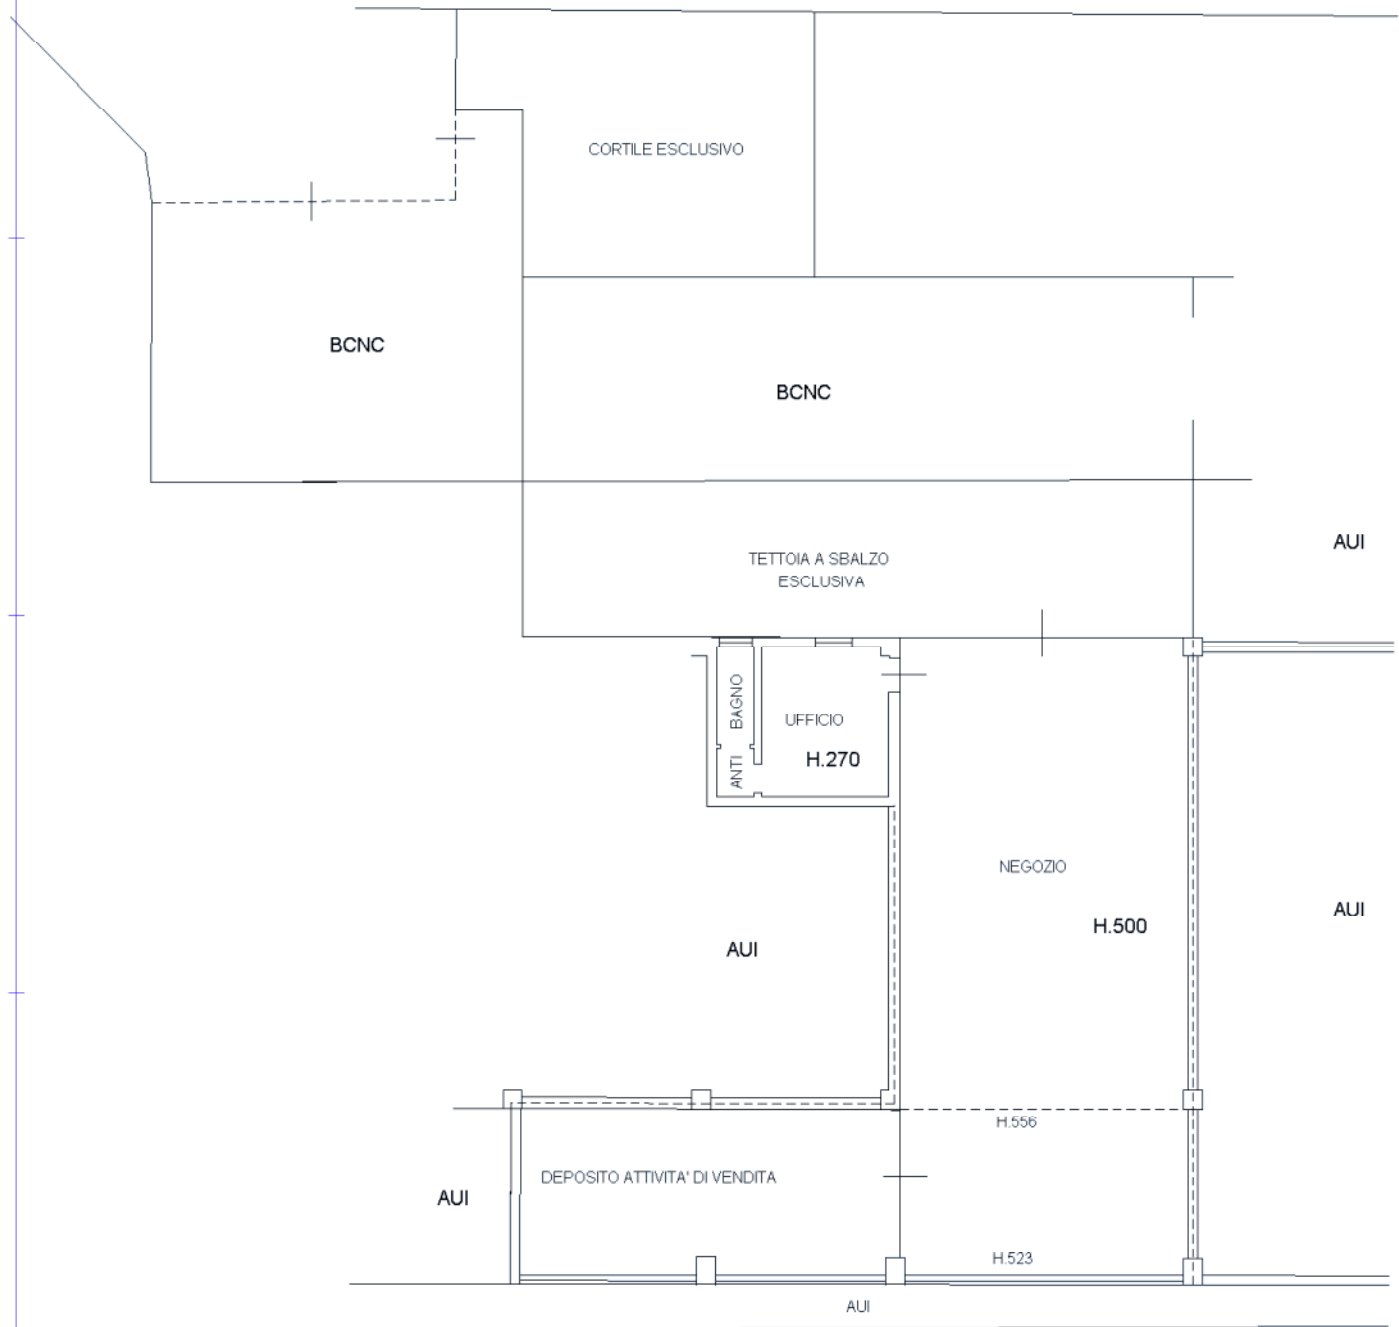

Ultima planimetria in atti

**Agenzia del Territorio  
CATASTO FABBRICATI  
Ufficio Provinciale di  
Brescia**

Dichiarazione protocollo n. BS0010122 del 16/01/2012

Planimetria di u.i.u. in Comune di Calvisano

Via Zilie Inferiori

civ. 11B

Identificativi Catastali:

Sezione: NCT

Foglio: 24

Particella: 117

Subalterno: 32


Compilata da:  
Ottonelli Paolo

Iscritto all'albo:  
Geometri



Prov. Brescia

N. 4098

Scheda n. 1      Scala 1:200

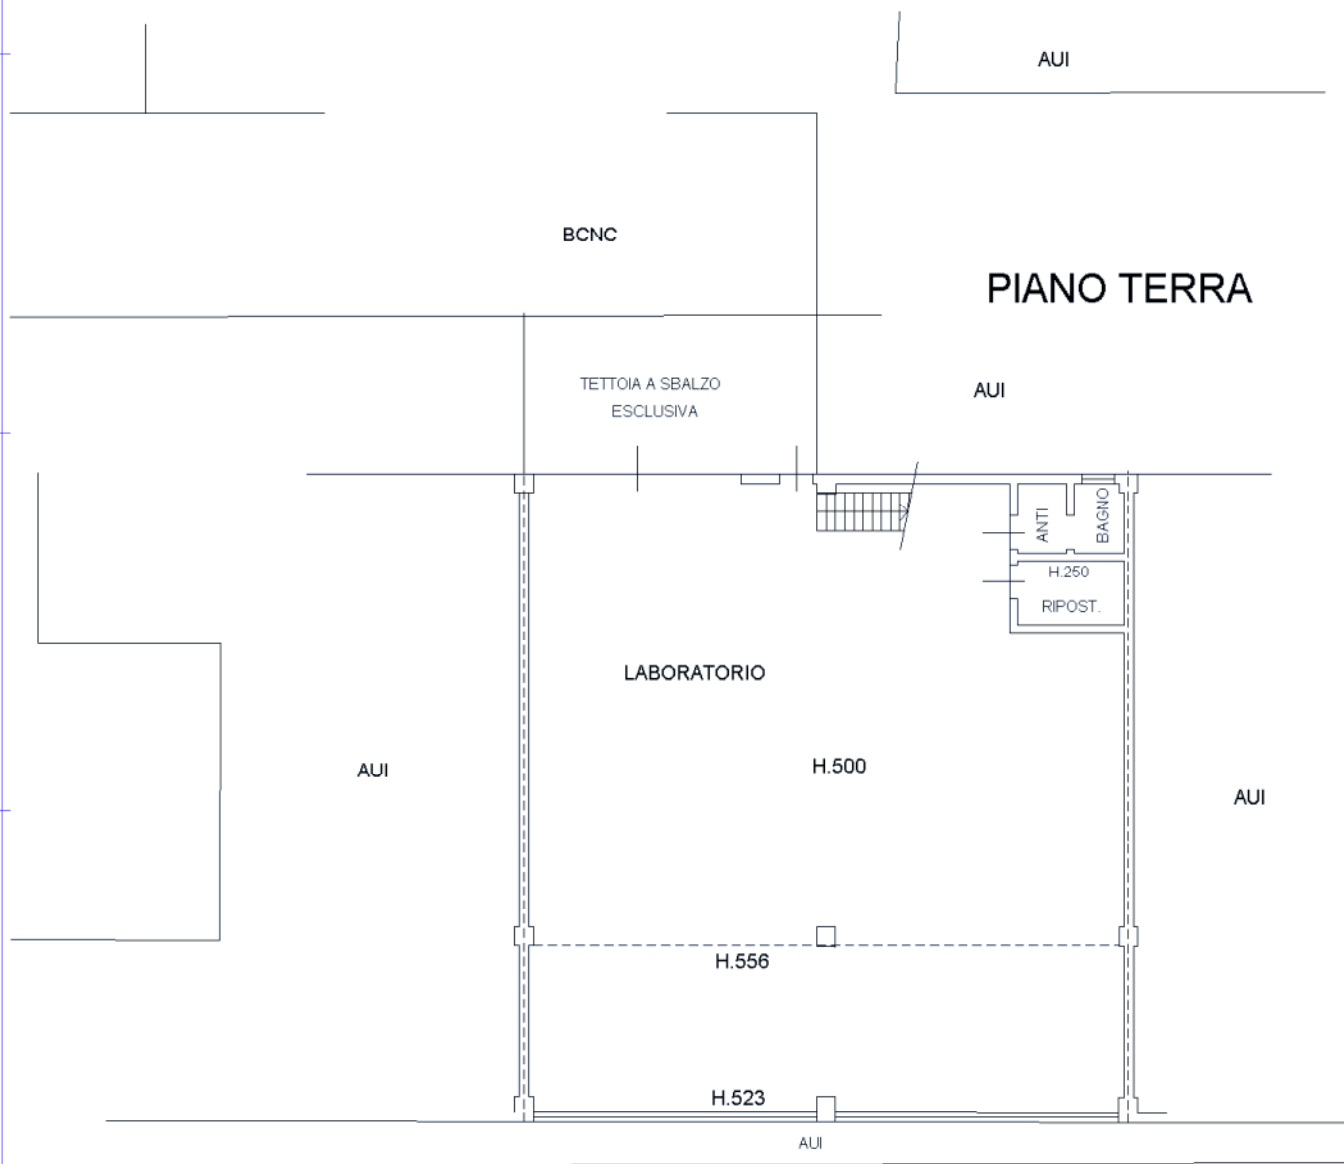

**PIANO PRIMO**

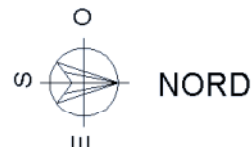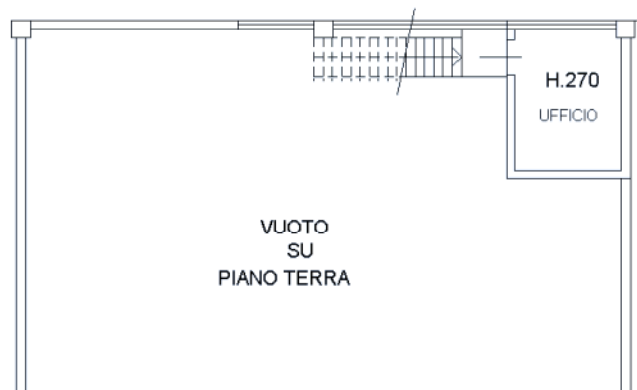

Ultima planimetria in atti

Catasto dei Fabbricati - Situazione al 03/01/2018 - Comune di CALVISANO (B450) - < Sez.Urb.: NCT - Foglio: 24 - Particella: 117 - Subalterno: 32 >  
VIA ZILIE INFERIORI n. 11B piano: T-1;

**Agenzia delle Entrate**  
**CATASTO FABBRICATI**  
Ufficio provinciale di  
Brescia

Dichiarazione protocollo n. BS0054474 del 19/03/2014  
Planimetria di u.i.u. in Comune di Calvisano  
Via Zilie Inferiori

civ. 11B

Compilata da:  
Ottoneilli Paolo  
iscritto all'albo:  
geometri  
Prov. Brescia

N. 04098

Identificativi Catastali:  
Sezione: NCT  
Foglio: 24  
Particella: 117  
Subalterno: 41

Scala 1: 200

n. 1



**Agenzia delle Entrate**  
**CATASTO FABBRICATI**  
Ufficio provinciale di  
**Brescia**

Dichiarazione protocollo n. BS0054474 del 19/03/2014  
Planimetria di u.i.u. in Comune di Calvisano  
Via Zilie Inferiori

civ. 11B

Compilata da:  
Ottoneili Paolo  
iscritto all'albo:  
geometri  
Prov. Brescia

N. 04098


Identificativi Catastali:  
Sezione: NCT  
Foglio: 24  
Particella: 117  
Subalterno: 42

Scala 1: 200

n. 1





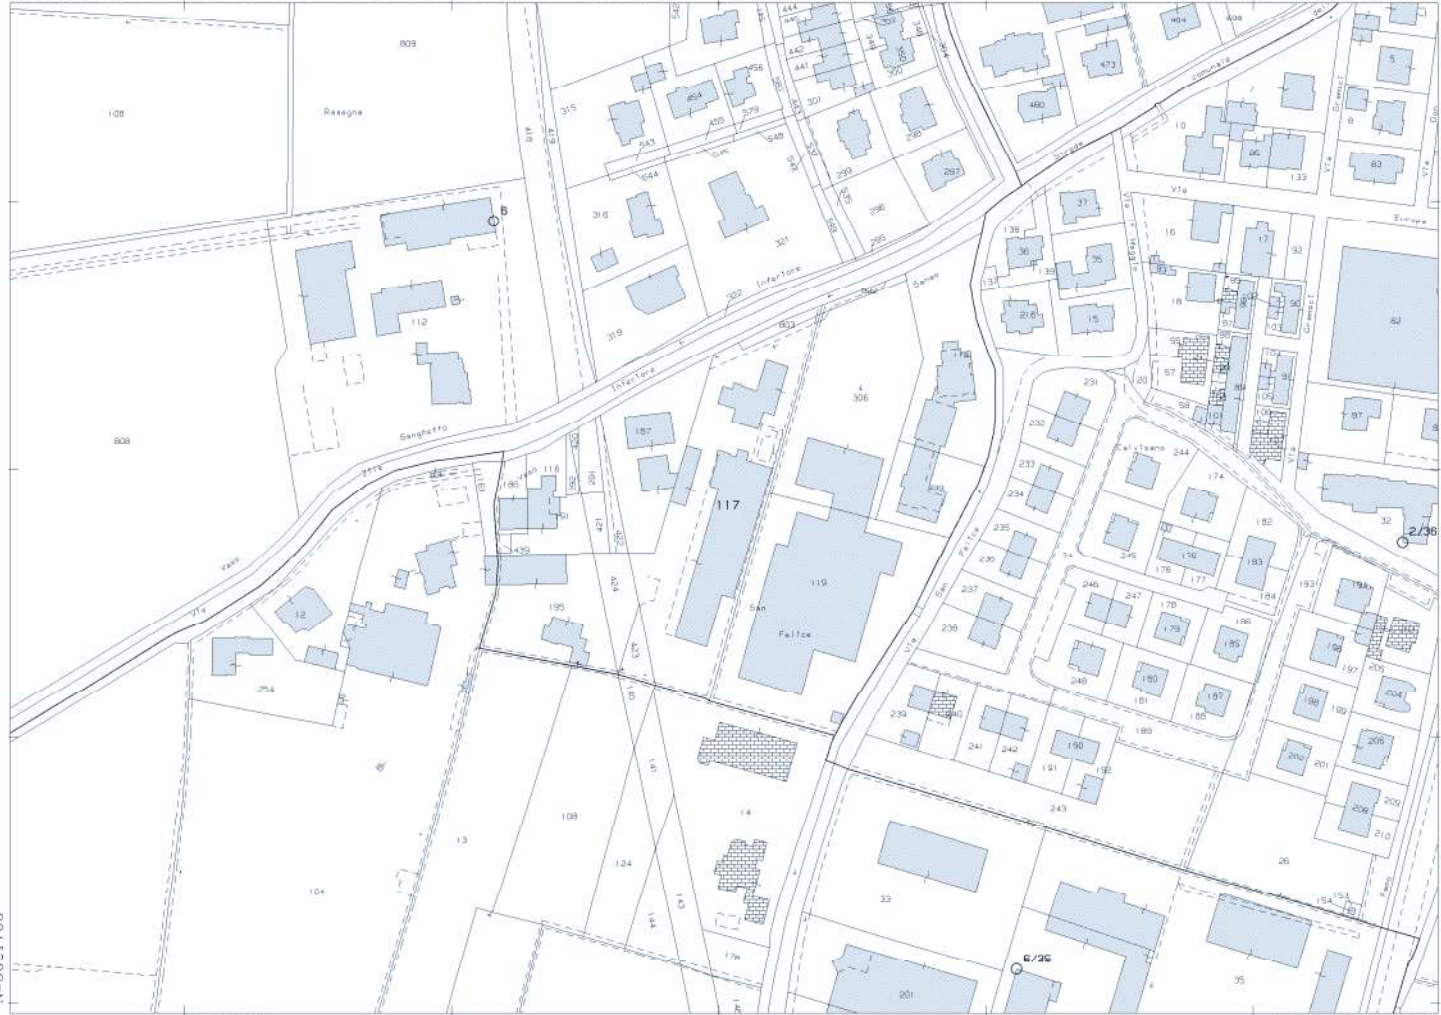

N=5021700

E=1604600

1 Particella: 117

Comune: CALVISANO  
Fog. 119: 24  
Scala originale: 1:2000  
Dimensione cornice: 534,000 x 378,000 metri

30-Ott-2017 15:19:15  
Prot. n. T22:928/2017