

## Visura per soggetto

### Situazione degli atti informatizzati al 26/11/2019

<b>Dati della richiesta</b>	<b>EL GAMASY MEDHAT MOHAMED MOHAMED</b>
	<b>Terreni e Fabbricati siti in tutta la provincia di BRESCIA</b>
<b>Soggetto individuato</b>	<b>EL GAMASY MEDHAT MOHAMED MOHAMED nato in EGITTO il 01/04/1968 C.F.: LGMMHT68D01Z336A</b>

#### 1. Unità Immobiliari site nel Comune di CASTEL MELLA(Codice C208) - Catasto dei Fabbricati

N.	DATI IDENTIFICATIVI				DATI DI CLASSAMENTO							ALTRE INFORMAZIONI	
	Sezione Urbana	Foglio	Particella	Sub	Zona Cens.	Micro Zona	Categoria	Classe	Consistenza	Superficie Catastale	Rendita	Indirizzo Dati derivanti da	Dati ulteriori
1	NCT	15	167	29			A/10	2	2,5 vani	Totale: 48 m <sup>2</sup>	Euro 484,18 L. 937.500	VIA COLORNE piano: 3; Variazione del 09/11/2015 - Inserimento in visura dei dati di superficie.	Annotazione Utilità comuni

**Immobile 1: Annotazione:** classamento proposto e validato (d.m. 701/94)

#### Intestazione degli immobili indicati al n. 1

N.	DATI ANAGRAFICI	CODICE FISCALE	DIRITTI E ONERI REALI
1	EL GAMASY Medhat Mohamed Mohamed nato in EGITTO il 01/04/1968	LGMMHT68D01Z336A*	(1) Proprietà per 1/1 in regime di separazione dei beni
DATI DERIVANTI DA		ISTRUMENTO (ATTO PUBBLICO) del 29/07/2009 Nota presentata con Modello Unico in atti dal 04/08/2009 Repertorio n.: 7366 Rogante: BARZELLOTTI CAMILLA Sede: BRESCIA Registrazione: Sede: COMPRAVENDITA (n. 20779.1/2009)	

Unità immobiliari n. 1

Tributi erariali: Euro 0,90


Visura telematica

\* Codice Fiscale Validato in Anagrafe Tributaria



N=5037500

F=1589400

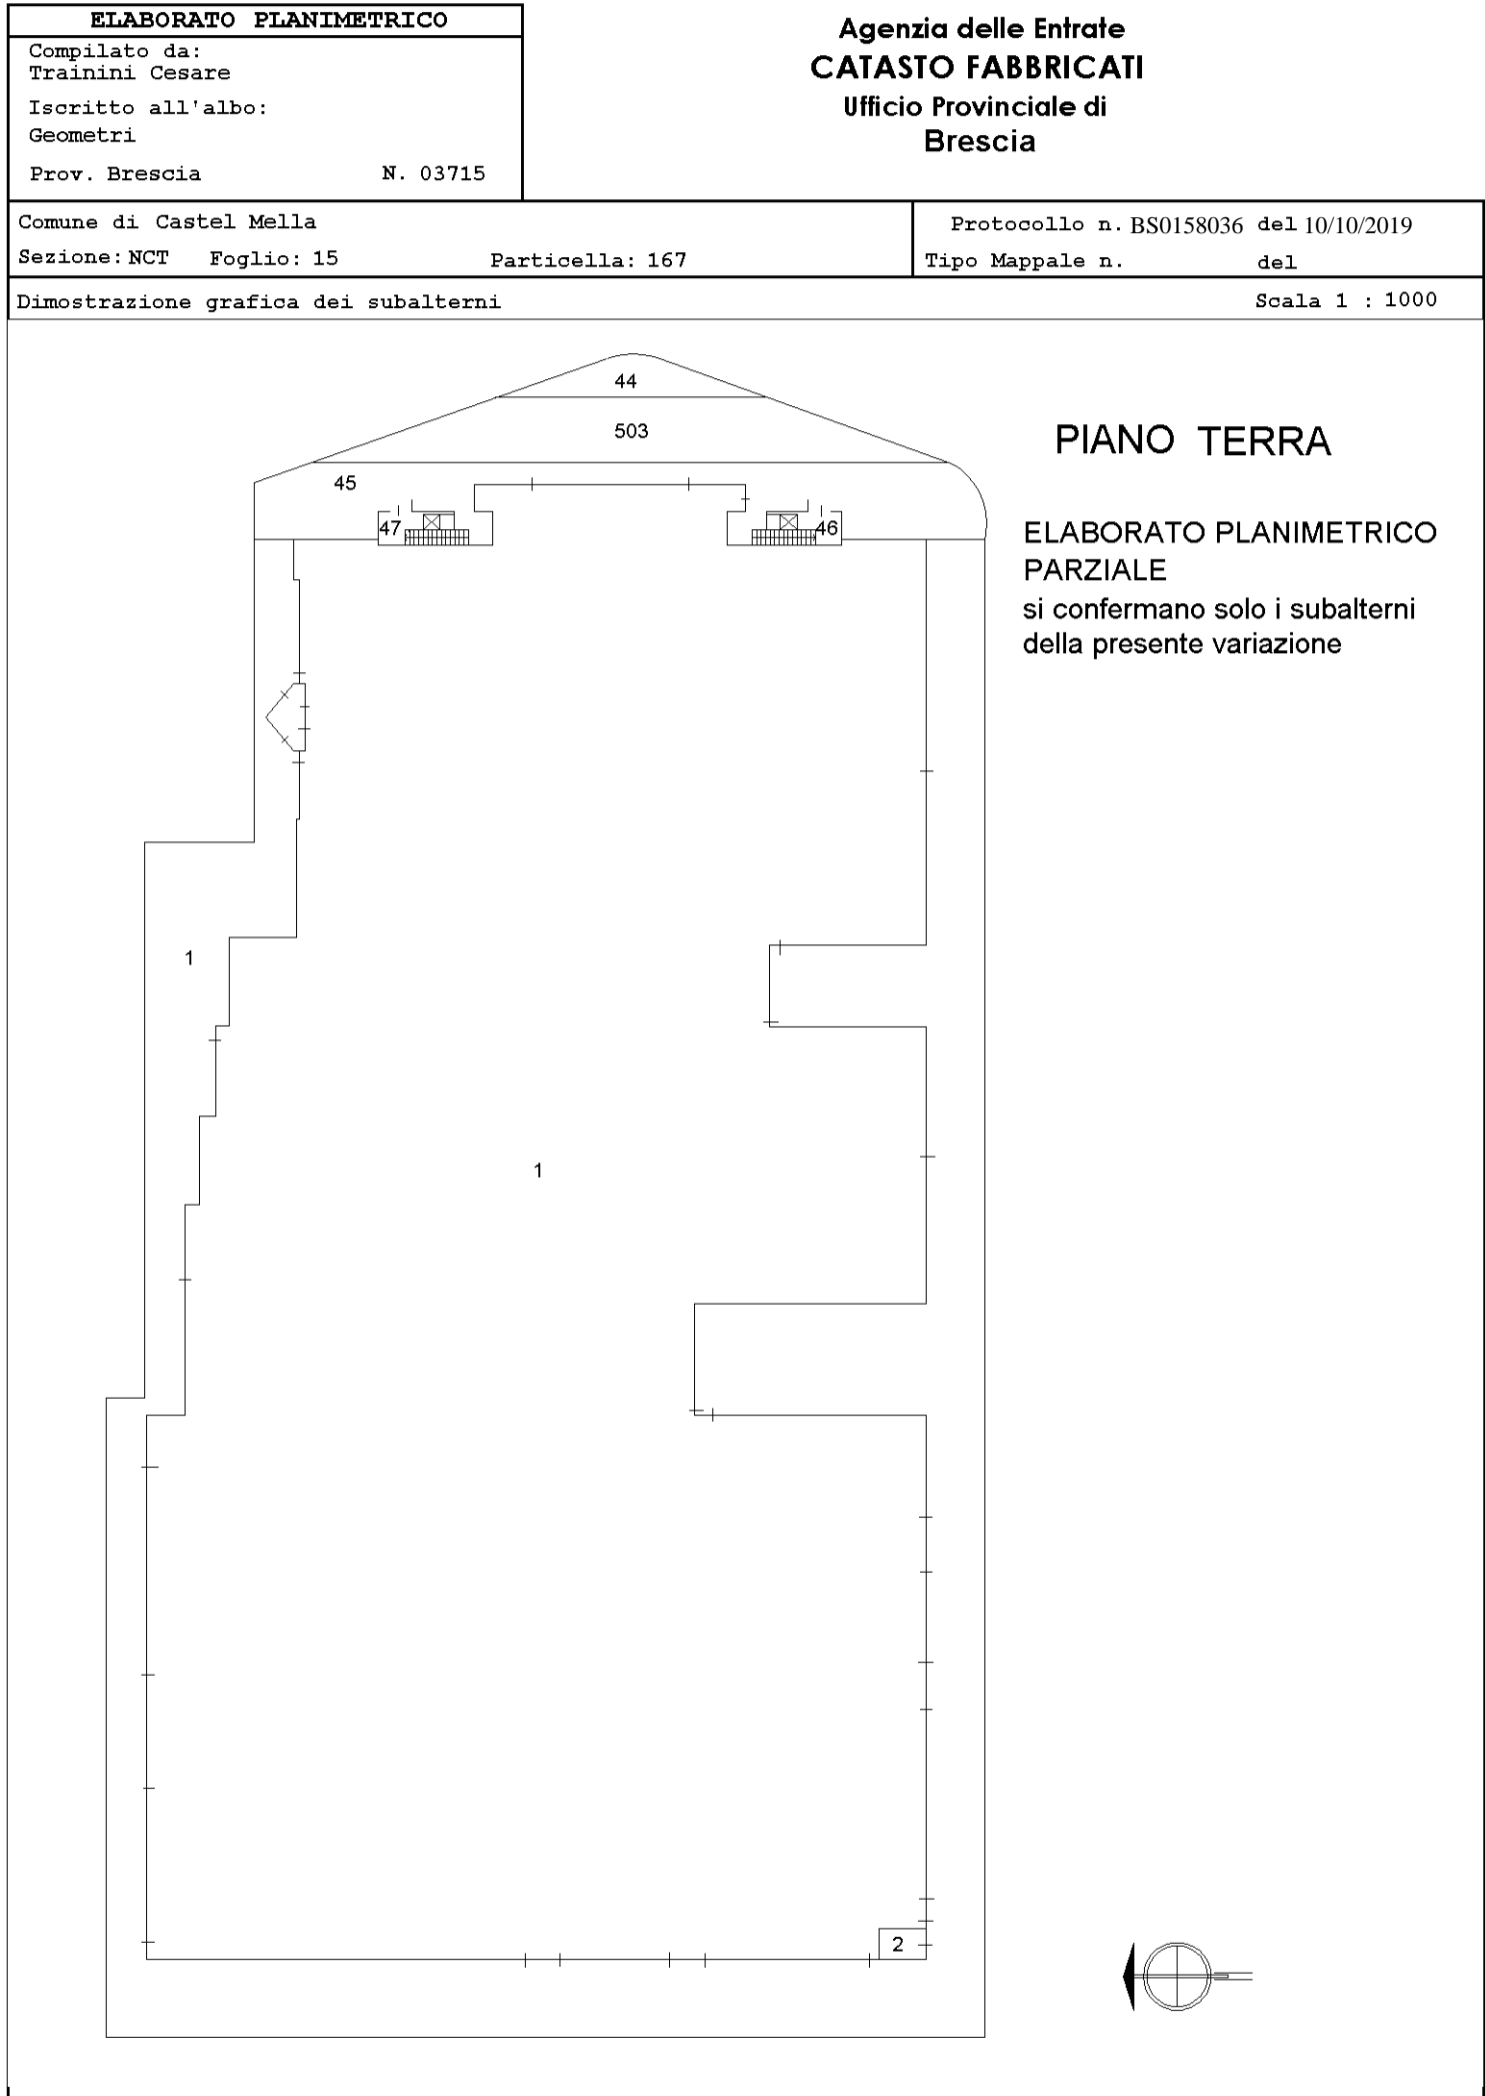



<b>ELABORATO PLANIMETRICO</b>		<b>Agenzia delle Entrate CATASTO FABBRICATI Ufficio Provinciale di Brescia</b>	
Compilato da: Trainini Cesare Iscritto all'albo: Geometri Prov. Brescia N. 03715			
Comune di Castel Mella		Protocollo n. BS0158036 del 10/10/2019	
Sezione: NCT Foglio: 15	Particella: 167	Tipo Mappale n.	del
Dimostrazione grafica dei subalterni		Scala 1 : 500	

**ELABORATO PLANIMETRICO PARZIALE**  
si confermano solo i subalterni della presente variazione

**PIANO SECONDO**

26  
19  
25  
20  
24  
21  
23  
22

18  
49  
17  
13  
16  
14  
15



<b>ELABORATO PLANIMETRICO</b>		<b>Agenzia delle Entrate CATASTO FABBRICATI Ufficio Provinciale di Brescia</b>	
Compilato da: Trainini Cesare Iscritto all'albo: Geometri Prov. Brescia N. 03715			
Comune di Castel Mella		Protocollo n. BS0158036 del 10/10/2019	
Sezione: NCT Foglio: 15	Particella: 167	Tipo Mappale n.	del
Dimostrazione grafica dei subalterni		Scala 1 : 500	

**ELABORATO PLANIMETRICO PARZIALE**  
si confermano solo i subalterni della presente variazione

**PIANO TERZO**

47  
42 35  
41 36  
40 37  
39 38

46  
34 27  
33 28  
32 29  
31 30

MODULARIO  
F. rig. rend. 487




MINISTERO DELLE FINANZE  
DIREZIONE GENERALE DEL CATASTO E DEI SS.TT.EE.  
**CATASTO EDILIZIO URBANO** (RDL 13-4-1939, n. 652)

MOD. **DM** (CEU)

LIRE  
**250**

Planimetria di u.i.u. in Comune di **CASTELMELLA** via **LOC. COLORNE** civ. ....

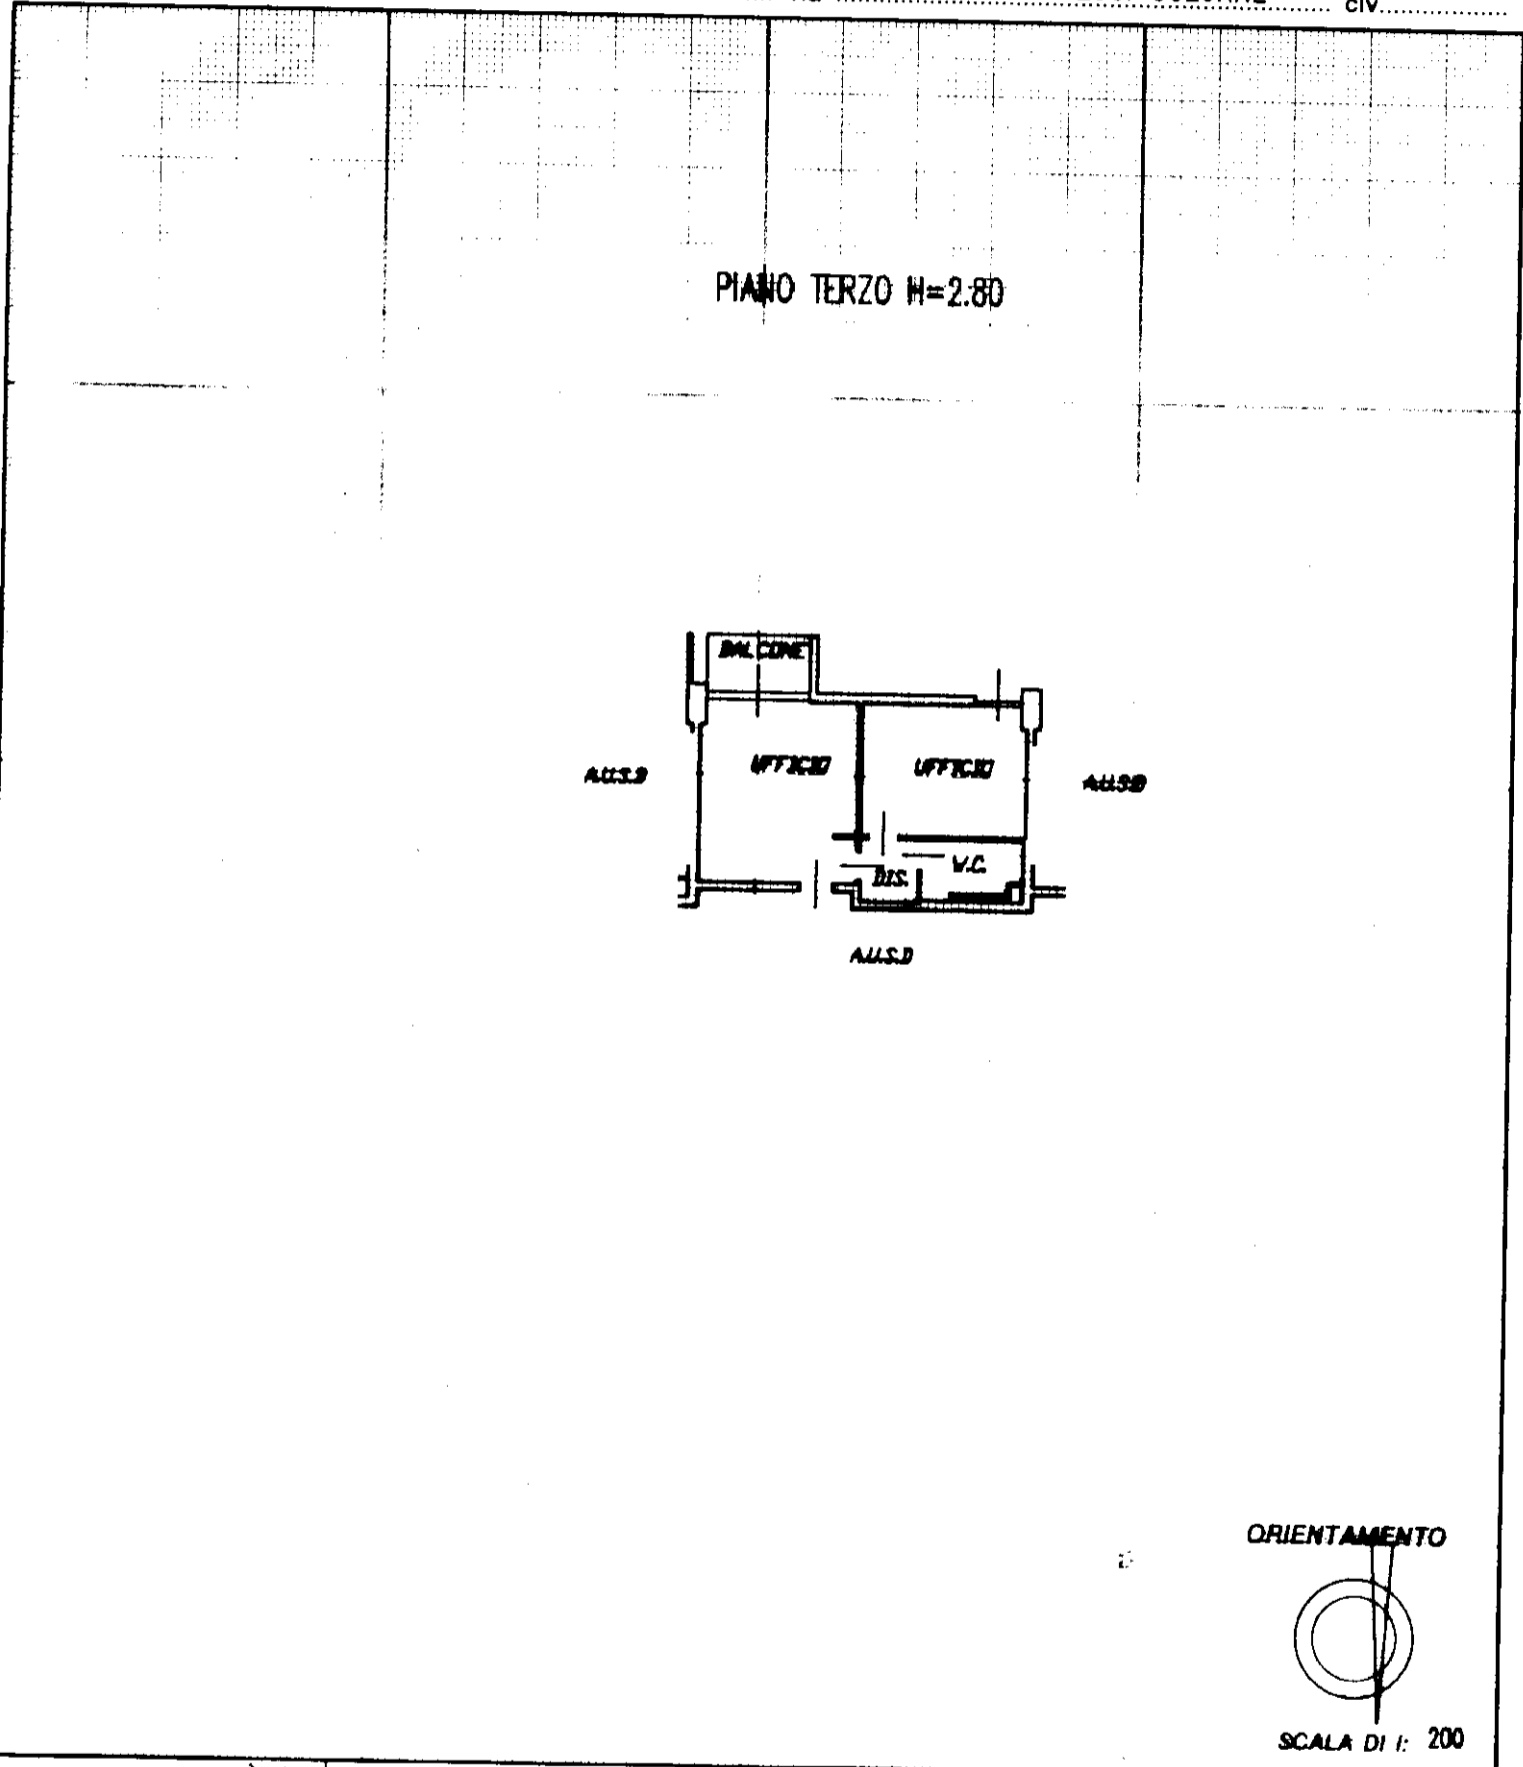

Roma - Istituto Poligrafico e Zecca dello Stato - P.V.

Dichiarazione di N.C. <input checked="" type="checkbox"/> Denuncia di variazione <input type="checkbox"/>	Compilata dal <b>GEOMETRA</b> (Titolo, cognome e nome) <b>CINNI PIETRO</b>	RISERVATO ALL'UFFICIO
Identificativi catastali F. <b>M.C.T. 15</b> n. <b>167</b> sub. <b>29</b>	Iscritto all'albo de <b>GEOMETRI</b> della provincia di <b>BRESCIA</b> n. <b>2893</b> data <b>Ottobre 98</b> Firma	<b>700444/98</b> <b>27-10-98</b>

