

ALLEGATO C5a




E=1617700

1 Particella: 131

Comune: (BS) VOBARNO
Foglio: 19
Dimensione cornice: 534.000 x 378.000 metri
Scala originale: 1:2000
20-Giu-2022 8:34:50
Pratica T12374/2022

ALLEGATO C5b

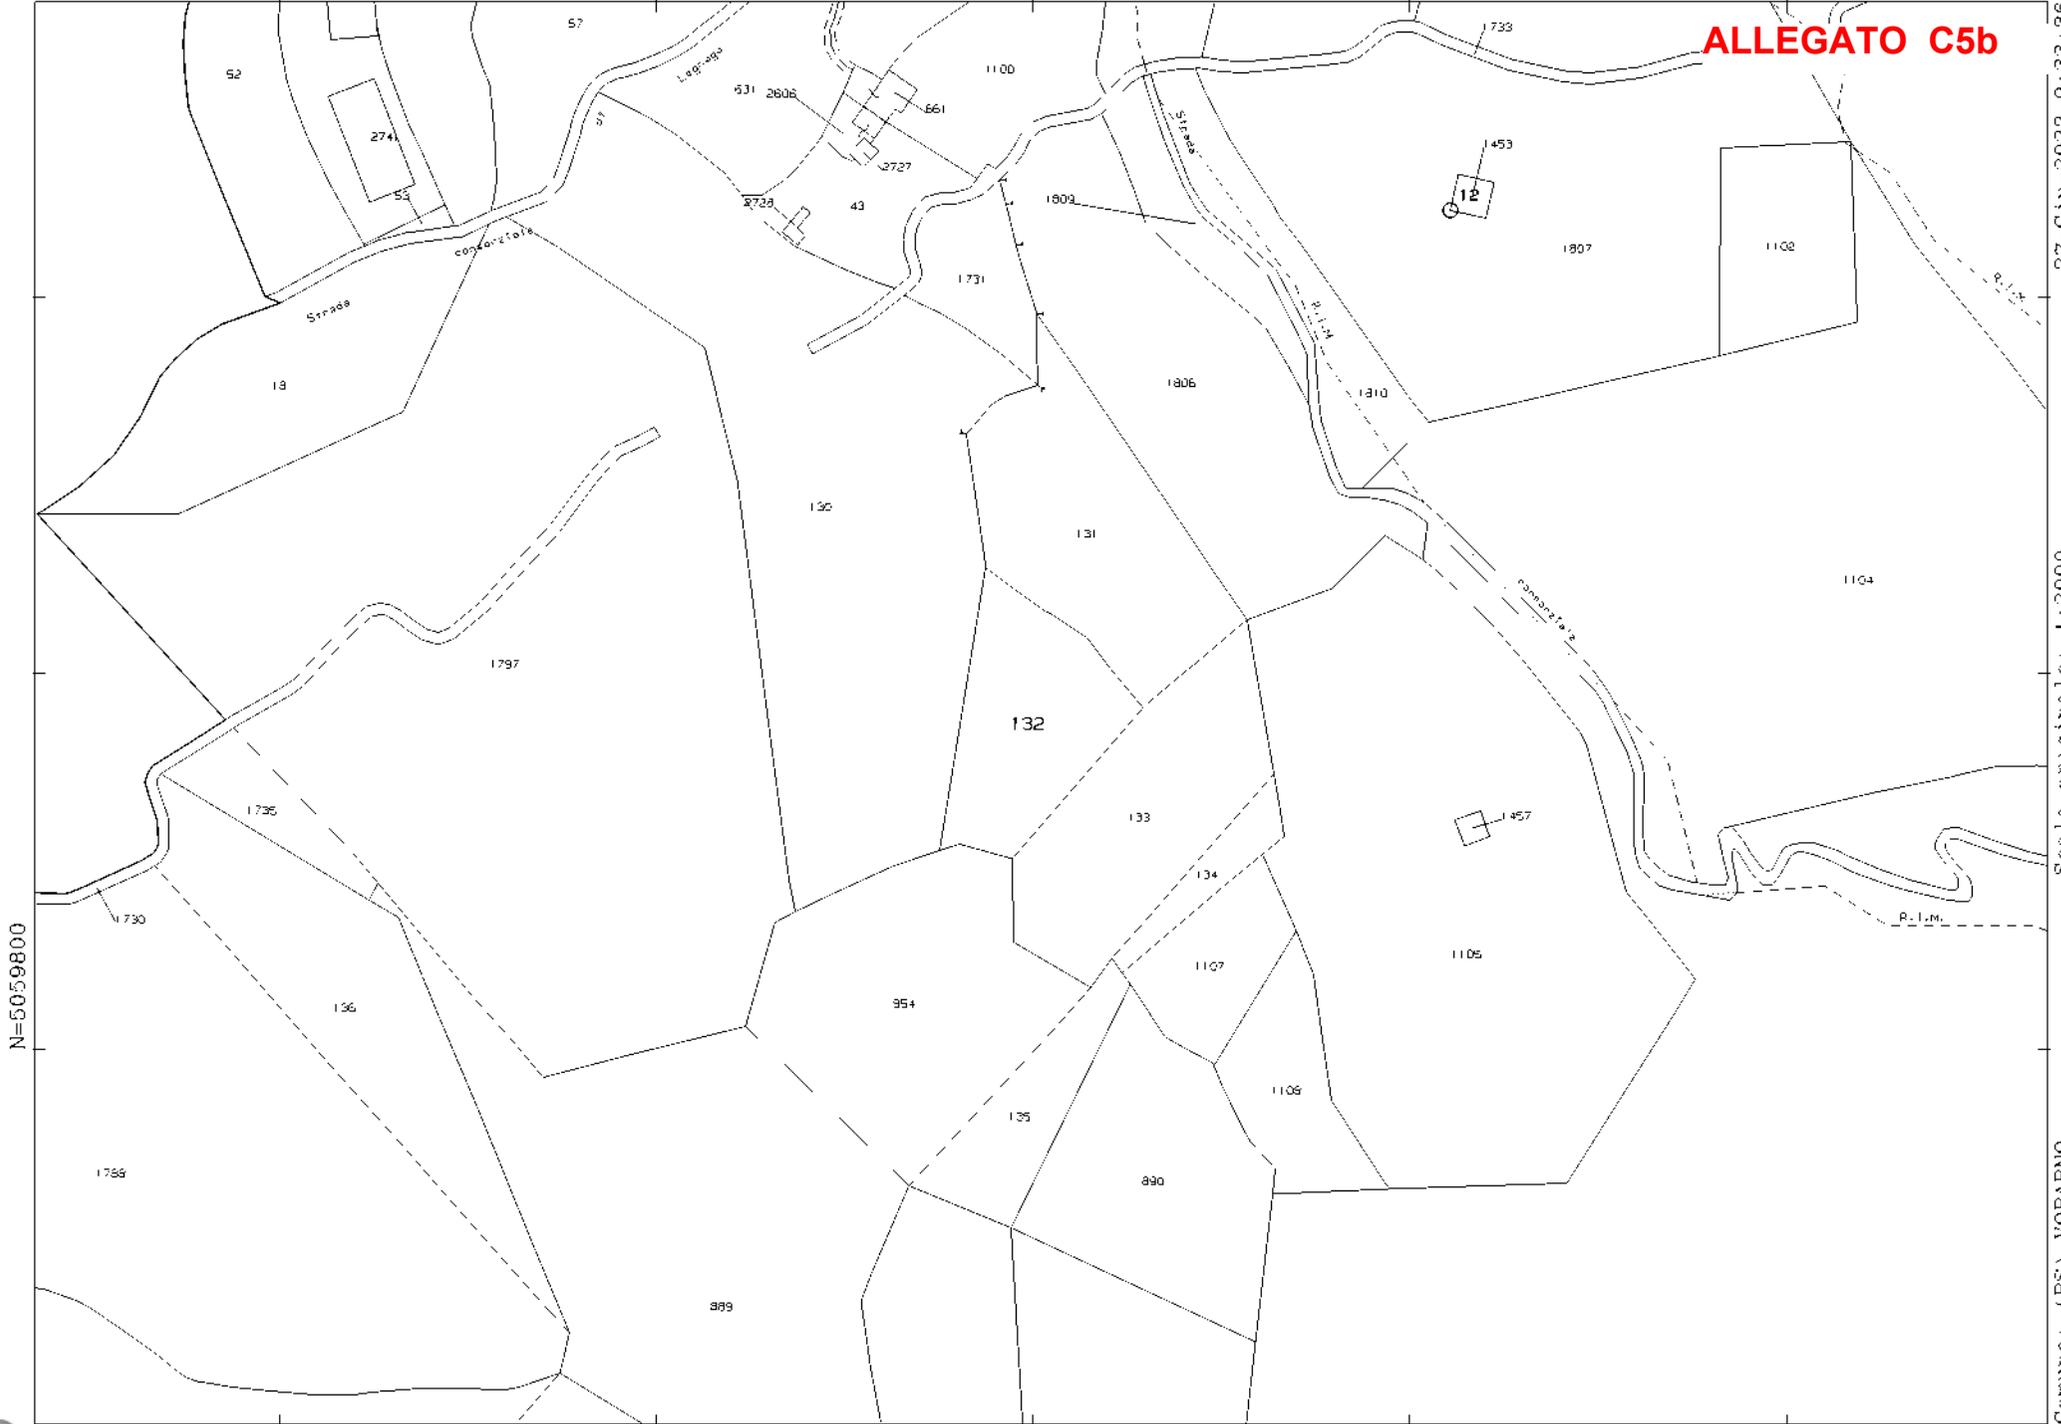

N=5059800

E=1617700

1 Particella 132

Firmato Da: ARRIGHI CARLO Emesso Da: ARUBAPEC S.P.A. NG CA 3 Serial#: 4ff000525afd1ecb71363b0a45e2c700

27-giu-2022 9:33:86
Scala originale: 1:2000
Dimensione cornice: 534.000 x 378.000 metri
Protocollo pratica T35342/2022

Comune: (BS) VOBARNO
Foglio: 19

ALLEGATO C5c



N=5059700


E=1617700

1 Particella 133

27-Giu-2022 9:34:14
Scala originale: 1:2000
Dimensione cornice: 534.000 x 378.000 metri
Protocollo pratica T35620/2022

Comune: (BS) VOBARNO
Foglio: 19

ALLEGATO C5d

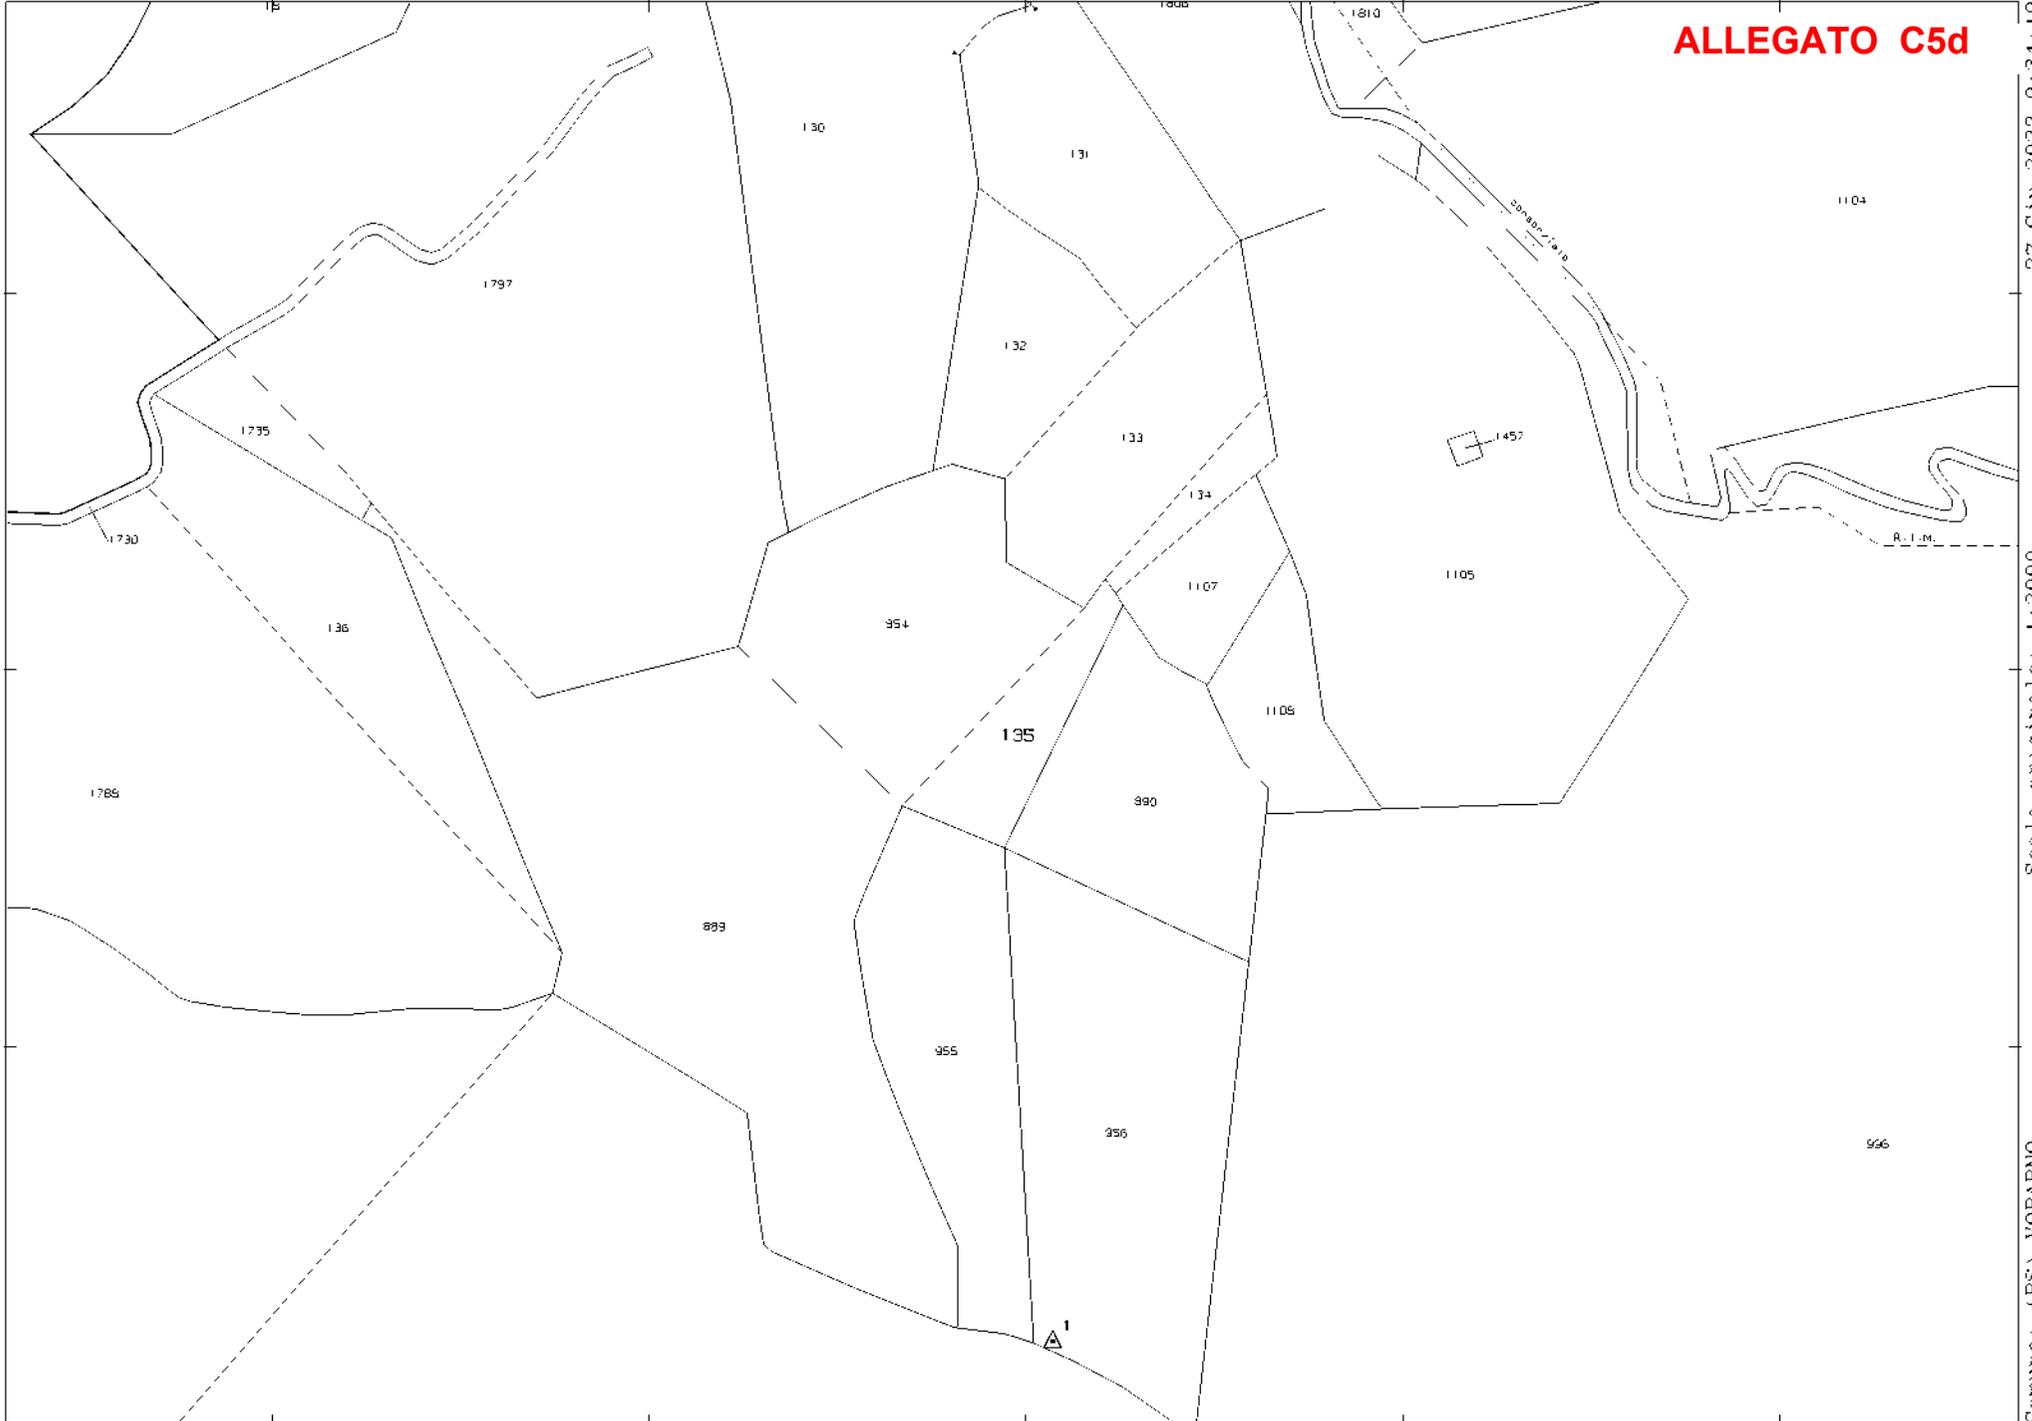

N=5059600

E=1617700

27-Giu-2022 9:34:19
Scala originale: 1:2000
Dimensione cornice: 534.000 x 378.000 metri
Protocollo pratica T35781/2022

Comune: (BS) VOBARNO
Foglio: 19

1 Particella: 135