

**Agenzia del Territorio
CATASTO FABBRICATI
Ufficio Provinciale di
Brescia**

Dichiarazione protocollo n. BS0132781 del 15/05/2006

Planimetria di u.i.u. in Comune di Sarezzo

Via San Martino

civ.

Identificativi Catastali:

Sezione:

Foglio: 16

Particella: 174

Subalterno: 9

Compilata da:

Piubeni Giorgio

Iscritto all'albo:


Architetti

Prov. Brescia

N. 1096

Scheda n. 1

Scala 1:200

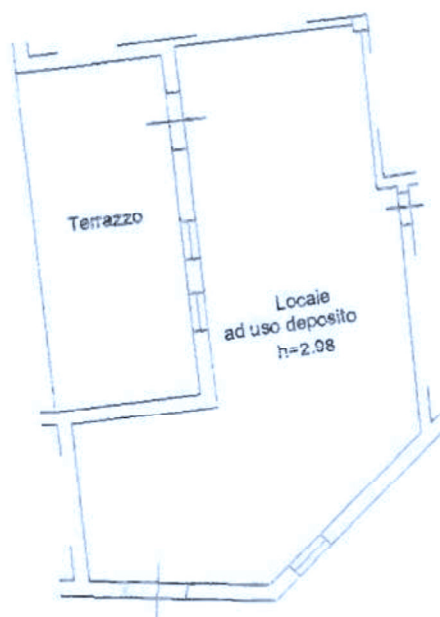

PIANO PRIMO

Comune di SAREZZO (BS) - Foglio: 16 Particella: 174 - Sub: 9

VIA SAN MARTINO piano: 1;

Prima Planimetria in atti

Data: 15/11/2016 - n. BS0250481 - Richiedente TRIB.BS.ES.CIV.434.016 INCAR.GNALI MAURO

Scale: 1 - Formato di acq.: A4(210x297) - Fatt. di scala: 1:1



**Agenzia del Territorio
CATASTO FABBRICATI
Ufficio Provinciale di
Brescia**

Dichiarazione protocollo n. BS0132781 del 15/05/2006

Planimetria di u.i.u. in Comune di Sarezzo

Via San Martino

civ.

Identificativi Catastali:

Sezione:

Foglio: 16

Particella: 174

Subalterno: 10

Compilata da:

Piubeni Giorgio


Iscritto all'albo:
Architetti

Prov. Brescia

N. 1096

Scheda n. 1

Scala 1:200

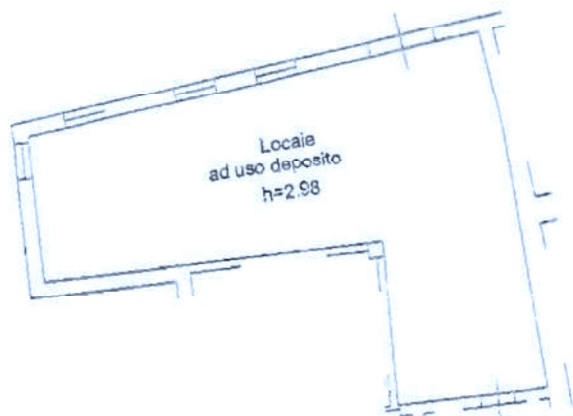

PIANO PRIMO

VIA SAN MARTINO piano: 1;

timina Planimetria in atti

