


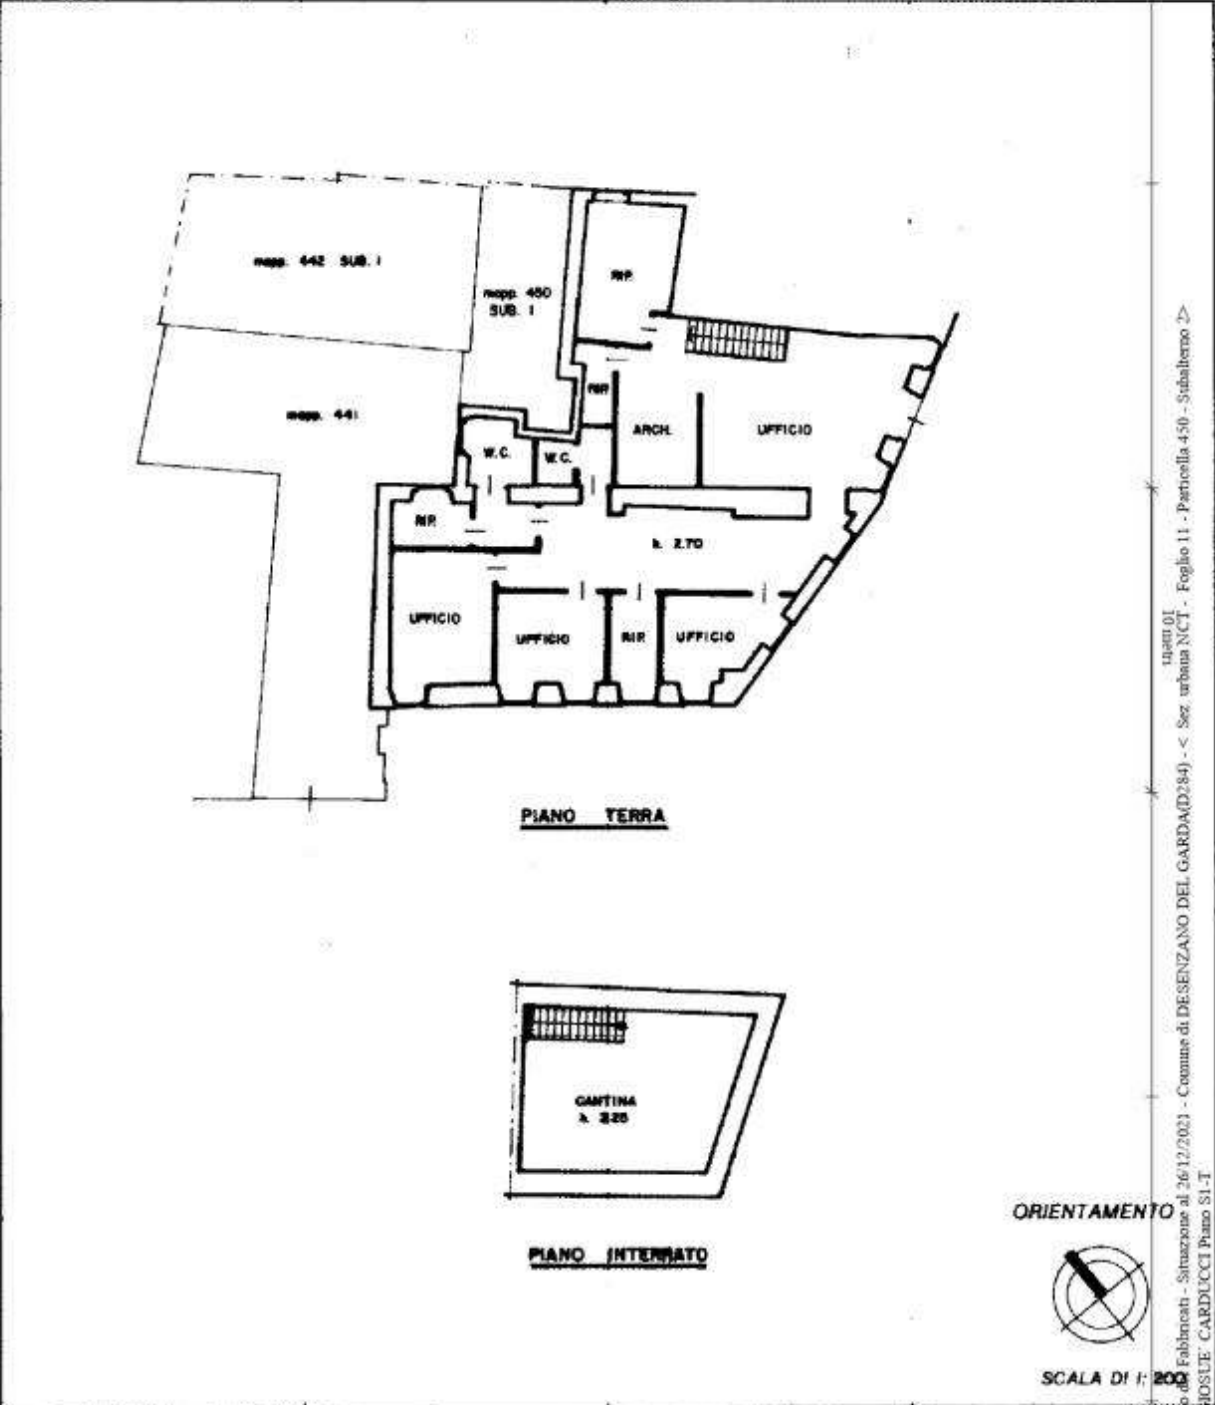
LOTTO 1

ALLEGATO 7

PLANIMETRIE



Data presentazione: 07/12/2000 - Data: 26/12/2021 - n. T23413 - Richiedente: PSQRFL71A52D940W

MODULARIO F. rog. rend. 487		MINISTERO DELLE FINANZE DIREZIONE GENERALE DEL CATASTO E DEI SISTEMI <b>CATASTO EDILIZIO URBANO</b> (RDL 13-4-1939, n. 852)	MOD. BN (CEU) LIRE 250
Planimetria di u.i.u. in Comune di <b>DESENZANO d/G.</b> via <b>GIOSUE' CARDUCCI</b> civ.			
			
Dichiarazione di N.C. <input type="checkbox"/> Denuncia di variazione <input checked="" type="checkbox"/> Ultima planimetria in am.	Compilata dal (Titolo, cognome e nome) <b>Don. GIULIANO VISCONTI</b> ARCHITETTO	RISERVATO ALL'UFFICIO 7 12 00 302866	
Data presentazione: 07/12/2000 - Data: 26/12/2021 - n. T23413 - Richiedente: PSQRFL71A52D940W Totale schede: 1 - Formato di acquisizione: A4 (210x297) - Formato stampa richiesto: A4 (210x297)	Data: 26/12/2021 - n. T23413 - Richiedente: PSQRFL71A52D940W Data: 26/12/2021 - n. T23413 - Richiedente: PSQRFL71A52D940W Via: GIOSUE' CARDUCCI, 74 - Tel: 030 9914921 DESENZANO DEL GARDA (BRESCIA) ORDINE ARCHITETTI DI BRESCIA	CATASTO Fabbricati - Situazione al 26/12/2021 - Comune di DESENZANO DEL GARDA (D284) - < Sez. urbana NCT - Foglio 11 - Particella 450 - Subalterno VIA GIOSUE' CARDUCCI Piano S1-T	

