



N=5045000

E=1593000

Firmato Da: LANCINI MANUEL Emesso Da: ARUBAPEC S.P.A. NG CA 3 Serial#: 56aebf8d3483881a3bd5d830c07a0a4

I Particella: 54

Comune: (BS) BRESCIA
Foglio: 61

Scala originale: 1:1000
Dimensione cornice: 287.000 x 189.000 metri Protocollo Pratica T08424/2022


16-Nov-2022 9:29:11

**Agenzia del Territorio
CATASTO FABBRICATI
Ufficio Provinciale di
Brescia**


ELABORATO PLANIMETRICO	
Compilato da: Mombelli Fulvio	
Iscritto all'albo: Geometri	
Prov. Brescia	N. 3829

Comune di Brescia	Protocollo n. BS0306464 del 05/11/2012
Sezione: NCT Foglio: 61 Particella: 54	Tipo Mappale n. del
Dimostrazione grafica dei subalterni	Scala 1 : 200


PIANO INTERRATO

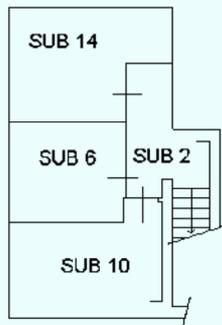

PIANO TERRA

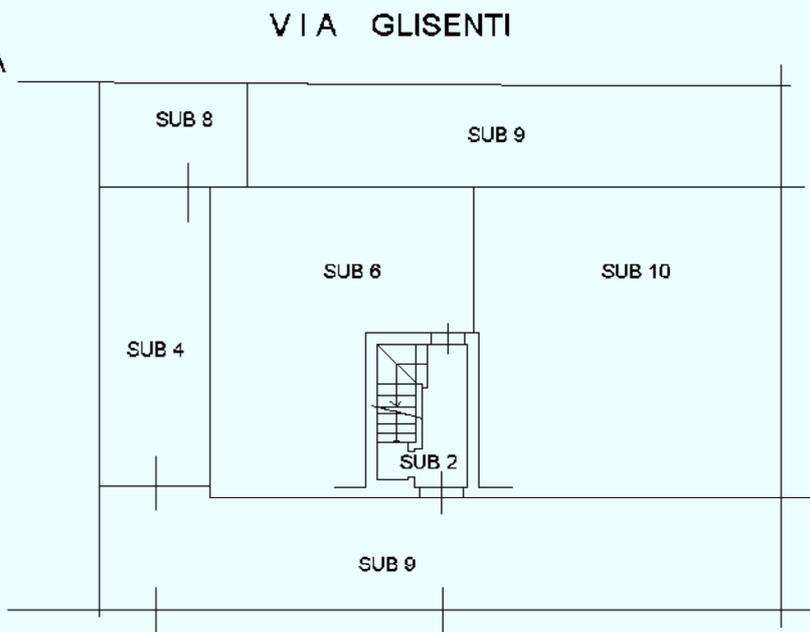

VIA DEGLI ACCIAIUOLI

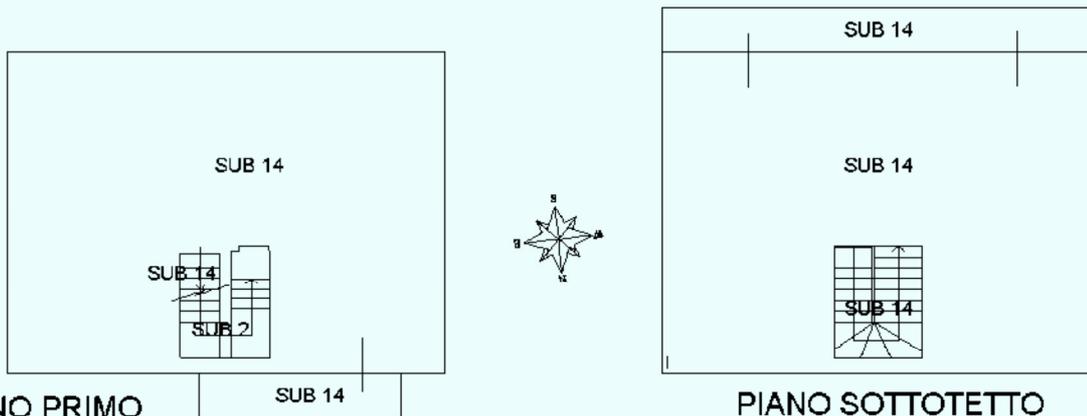

PIANO PRIMO

PIANO SOTTOTETTO

Ultima planimetria in atti



ACCERTAMENTO DELLA PROPRIETÀ IMMOBILIARE URBANA ELENCO DEI SUBALTERNI ASSEGNATI

Comune BRESCIA	Sezione NCT	Foglio 61	Particella 54	Tipo mappale	del:
-------------------	----------------	--------------	------------------	--------------	------

Sub	UBICAZIONE via/piazza	n.civ	Piani	Scala	Int	DESCRIZIONE
1	via degli acciaioli	5				SOPPRESSO
2	via degli acciaioli	5	S1-T - 1			BCNC SCALA COMUNE AI SUB 6-10-14
3	via degli acciaioli	5				SOPPRESSO
4	via degli acciaioli	5	T			AUTORIMESSA
5	via degli acciaioli	5				SOPPRESSO
6	via degli acciaioli	5	S1-T			ABITAZIONE
7	via degli acciaioli	5				SOPPRESSO
8	via degli acciaioli	5	T			TETTOIA
9	via degli acciaioli	5	T			BCNC CORTE COMUNE AI AUB 4-6-8-10-14
10	via degli acciaioli	5	S1-T			ABITAZIONE
11	via degli acciaioli	5				SOPPRESSO
12	via degli acciaioli	5				SOPPRESSO
13	via degli acciaioli	5				SOPPRESSO
14	via degli acciaioli	5	1-2			ABITAZIONE

Visura telematica



**Agenzia del Territorio
CATASTO FABBRICATI
Ufficio Provinciale di
Brescia**

Dichiarazione protocollo n. BS0306464 del 05/11/2012

Planimetria di u.i.u. in Comune di Brescia

Via Degli Acciaiuoli

civ. 6

Identificativi Catastali:

Sezione: NCT

Foglio: 61

Particella: 54

Subalterno: 14

Compilata da:

Mombelli Fulvio

Iscritto all'albo:

Geometri


Prov. Brescia

N. 3829


Scheda n. 1

Scala 1:200


PIANO PRIMO

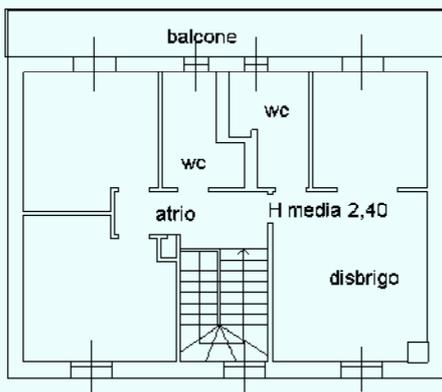

PIANO SOTTOTETTO

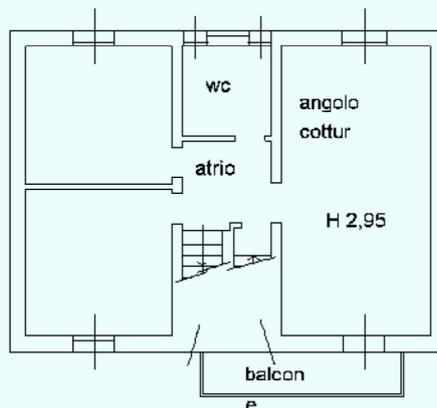

PIANO INTERRATO

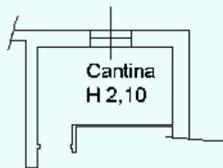

Ultima planimetria in atti

