

**Agenzia del Territorio
CATASTO FABBRICATI
Ufficio Provinciale di
Brescia**

Dichiarazione protocollo n. BS0287413 del 02/09/2004

Planimetria di u.i.u. in Comune di Poncarale

Via Castagnari

civ. 5

Identificativi Catastali:

Sezione:

Foglio: 8

Particella: 1296

Subalterno: 21

Compilata da:
Gilberti Ivano

Iscritto all'albo:
Geometri


Prov. Brescia

N. 3708


Scheda n. 1

Scala 1:200

PIANO TERRA H=2.70

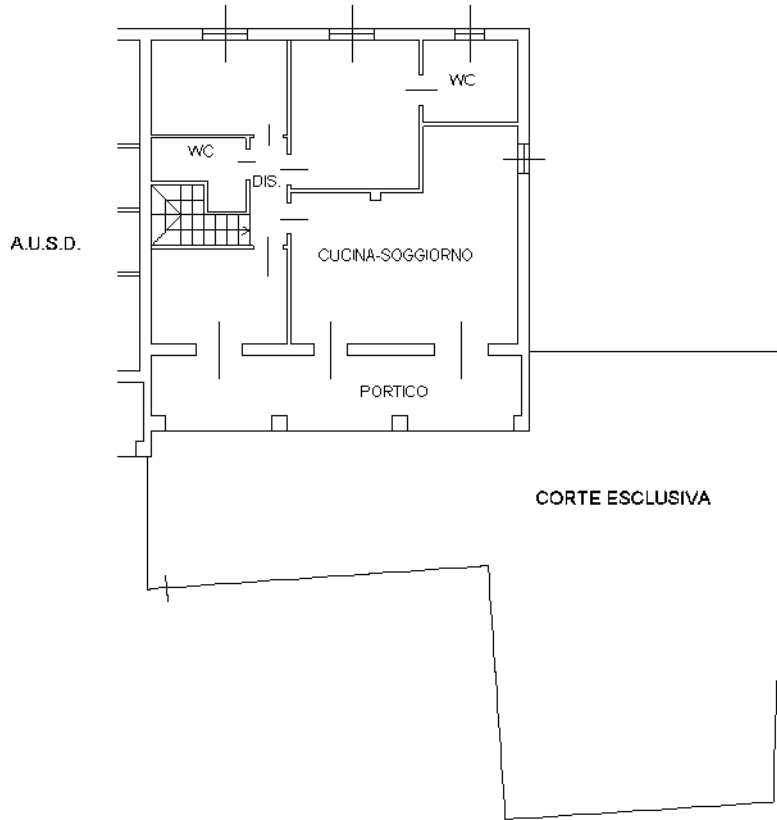

PIANO INTERRATO H=2.40

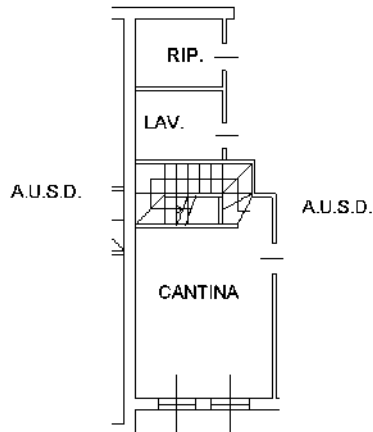

Ultima planimetria in atti