

MODULARIO
F. r.g. mod. 489*




MINISTERO DELLE FINANZE
DIREZIONE GENERALE DEL CATASTO E DEI SS.TT.EE.
CATASTO EDILIZIO URBANO (RDL 13-4-1939, n. 652)

MOD. BM (CEU)

LIRE
250


Planimetria di u.i.u. in Comune di PEZZAZZE via PIETRO CIV.

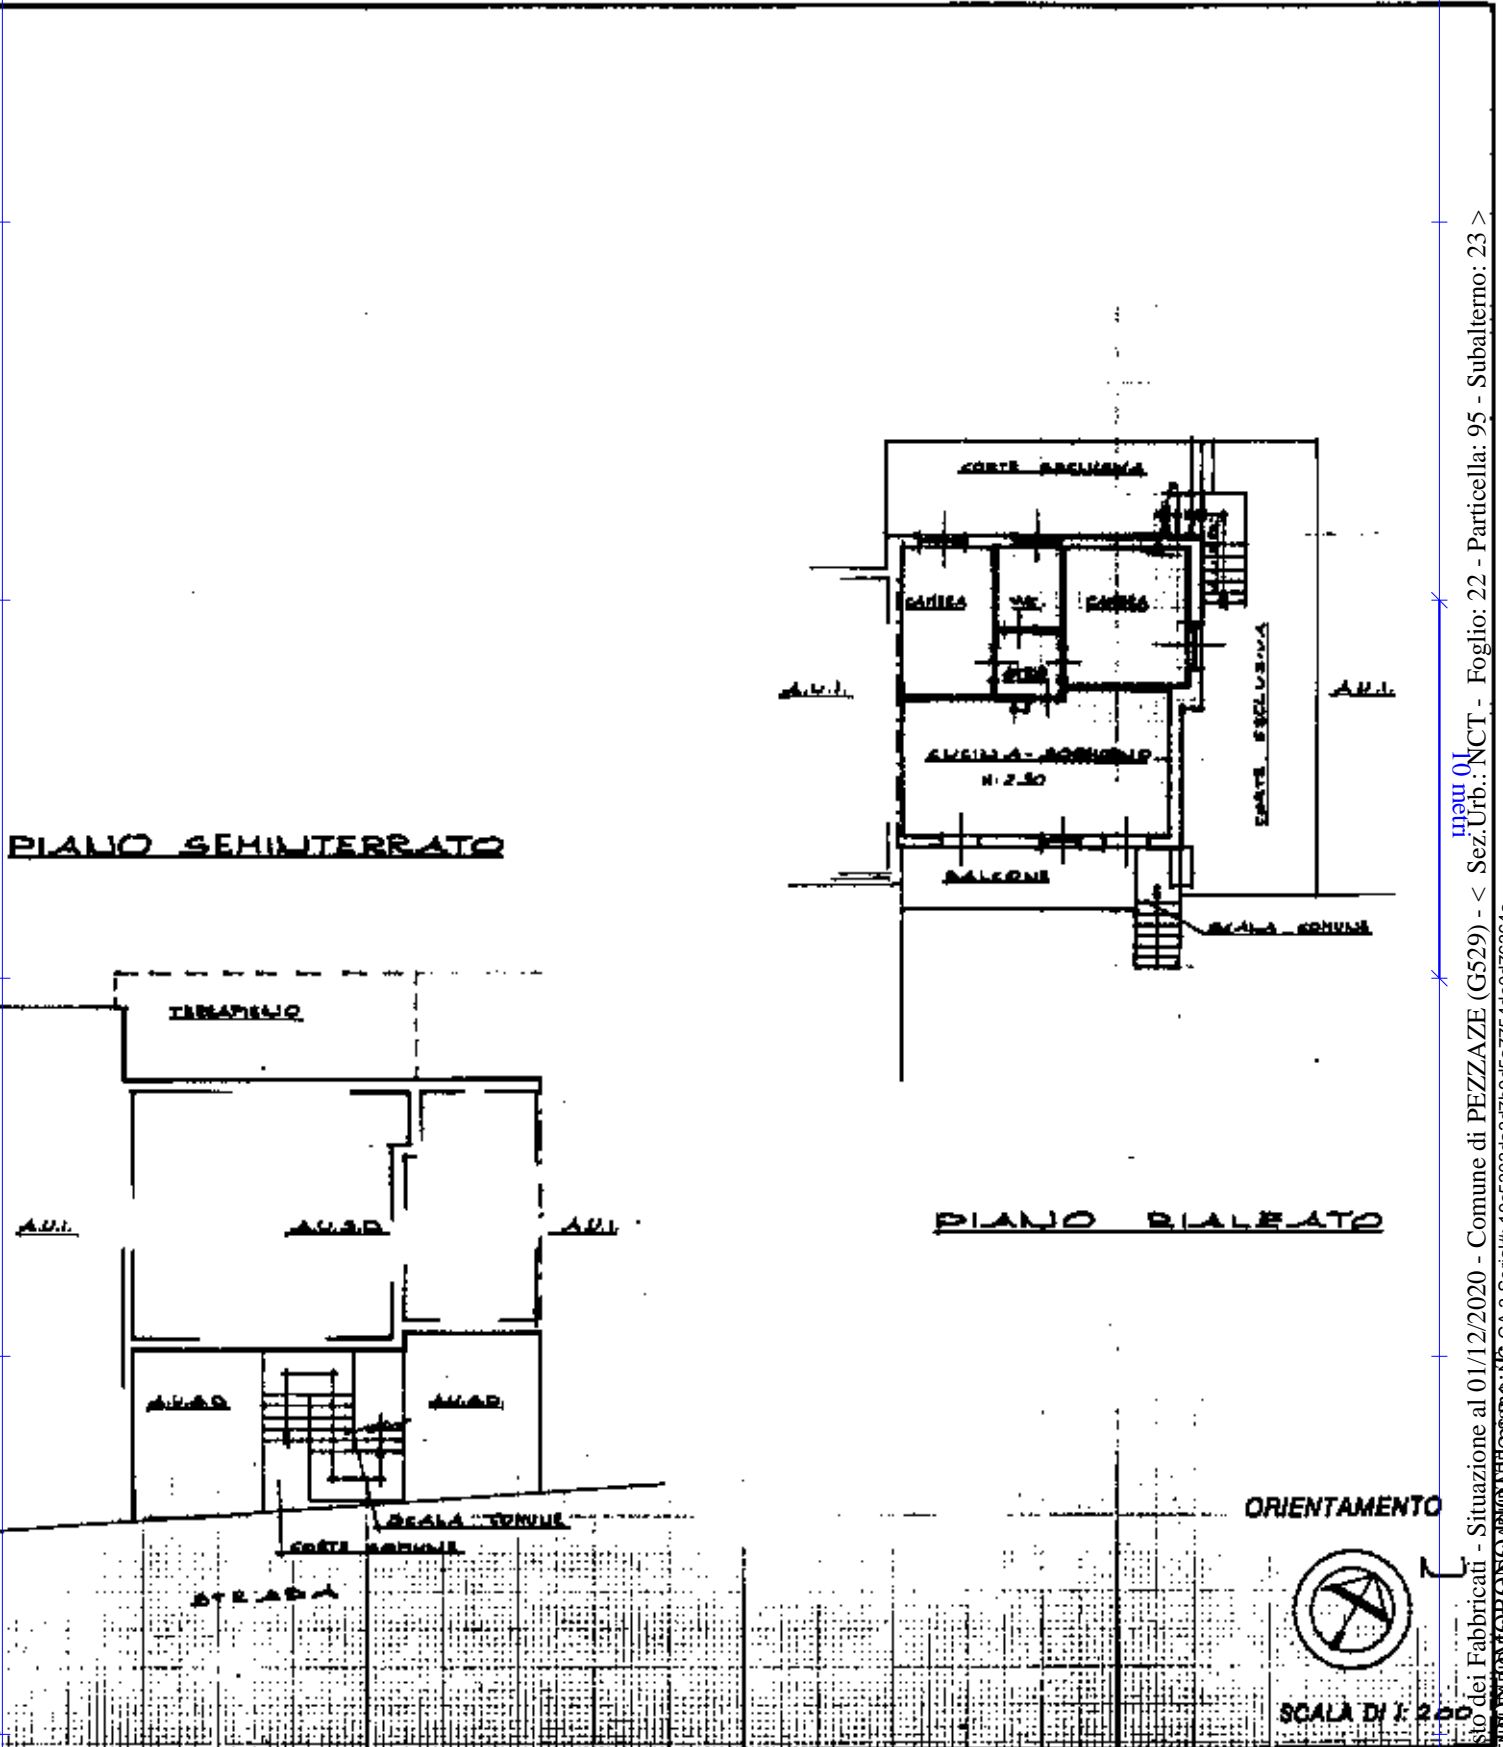

Dichiarazione di N.C.
Ultima planimetria

Compilata dal
(Titolo, cognome e nome)
PIETRO

RESERVATO ALL'UFFICIO

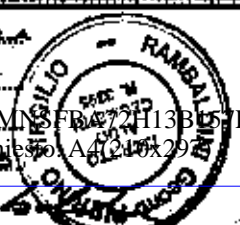

Data presentazione: 02/10/2001 - Data: 01/12/2020 - n. T360125 - Richiedente: MNSFBA72H13B157L
Totale sheet: 1 - Formato di acquisizione: A4(210x297) - Formato stampa richiesto: A4(210x297)
n. 23 sub 23
data 01/12/2020 Firma


Catasto dei Fabbricati - Situazione al 01/12/2020 - Comune di PEZZAZE (G529) - < Sez.Urb.: NCT - Foglio: 22 - Particella: 95 - Subalterno: 23 >
Firmato Da: MNSFBA72H13B157L

**Agenzia delle Entrate
CATASTO FABBRICATI
Ufficio Provinciale di
Brescia**


ELABORATO PLANIMETRICO
Compilato da:
Rambaldini Pierino Virgilio
Iscritto all'albo:
Geometri
Prov. Brescia N. 3395

Comune di Pezzaze
Sezione: NCT Foglio: 22 Particella: 95
Protocollo n. BS0015731 del 201631
Tipo Mappale n. 144 del 04/01/2016
Dimostrazione grafica dei subalterni
Scala 1 : 500

PIANO SEMINTERRATO (S1)

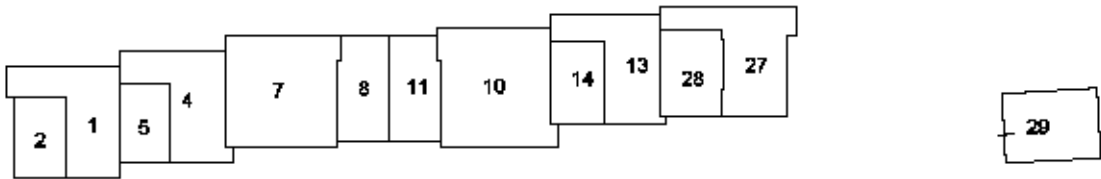

PIANO RIALZATO (T)

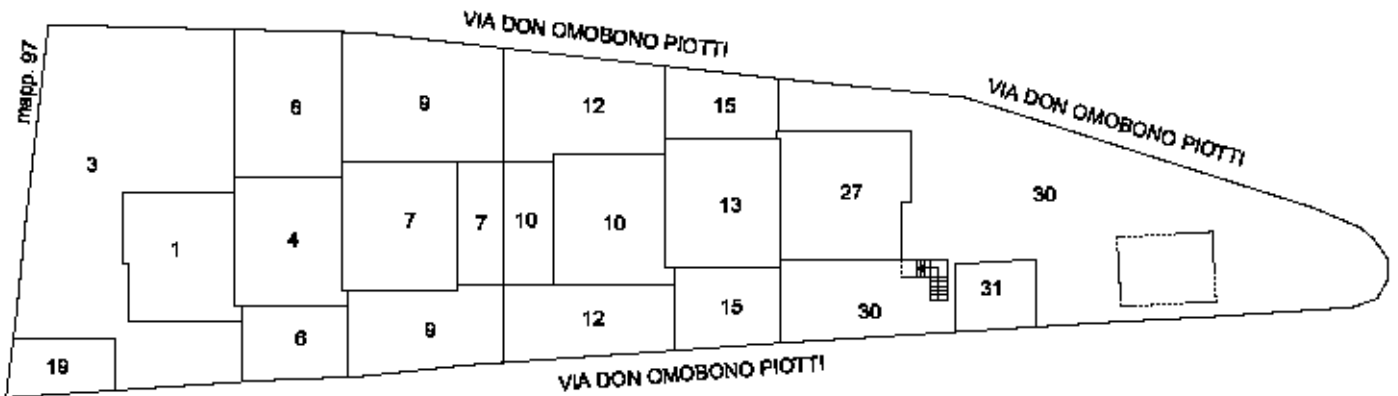

PIANO PRIMO

