

Data: 22/05/2023 - n. T69751 - Richiedente VRAMRC67C27B149S

423  
1

**Agenzia delle Entrate  
CATASTO FABBRICATI  
Ufficio Provinciale di  
Brescia**

Dichiarazione protocollo n. BS0078073 del 18/05/2023

Comune di Corteno Golgi

Via Valeriana

civ. 2A

Identificativi Catastali:

Sezione: NCT

Foglio: 49

Particella: 93

Subalterno: 5

Compilata da:  
Vaira Marco

Iscritto all'albo:  
Geometri

Prov. Brescia



N. 3960

Planimetria

Scheda n. 1

Scala 1:200

### PIANO TERRA - H. 2.60

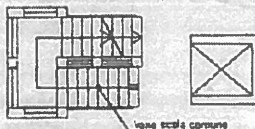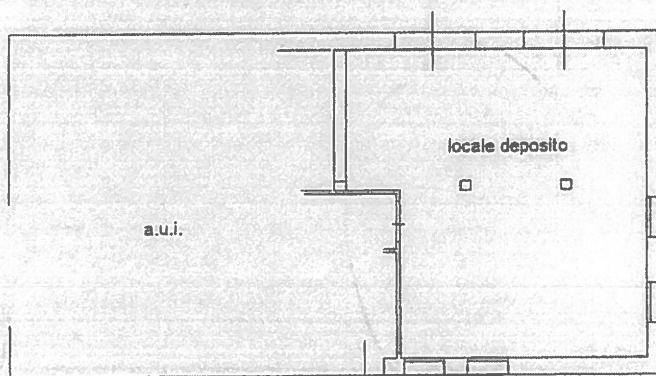

Catasto dei Fabbricati - Situazione al 22/05/2023 - Comune di CORTENO GOLGI (DU64) - < Sez. urbana NCT - Foglio 49 - Particella 93 - Subalterno 5 >  
VIA VALERIANA n. 2A Piano T

Ultima planimetria in atti

Data: 22/05/2023 - n. T69751 - Richiedente VRAMRC67C27B149S

Totale schede: 1 - Formato di acquisizione: A4(210x297) - Formato stampa richiesto: A4(210x297)

Data: 22/05/2023 - n. T69752 - Richiedente: VRAMRC67C27B149S

**Agenzia delle Entrate  
CATASTO FABBRICATI  
Ufficio Provinciale di  
Brescia**

Dichiarazione protocollo n. BS0078073 del 18/05/2023

Comune di Corteno Golgi

Via Valeriana

civ. 2A

Identificativi Catastali:

Sezione: NCT

Foglio: 49

Particella: 93

Subalterno: 6

Compilata da:  
Vaira Marco

Iscritto all'albo:  
Geometri

Prov. Brescia


N. 3960

Planimetria


Scheda n. 1

Scala 1:200

### PIANO TERRA - H. 2.60

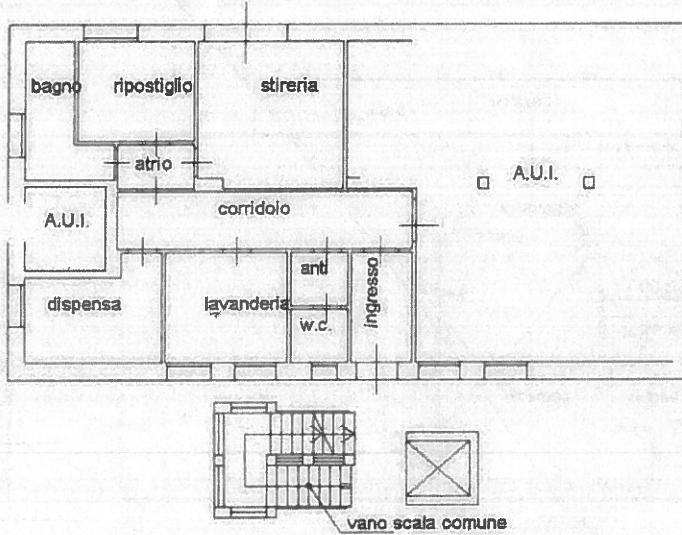

### PIANO PRIMO - H. 2.60

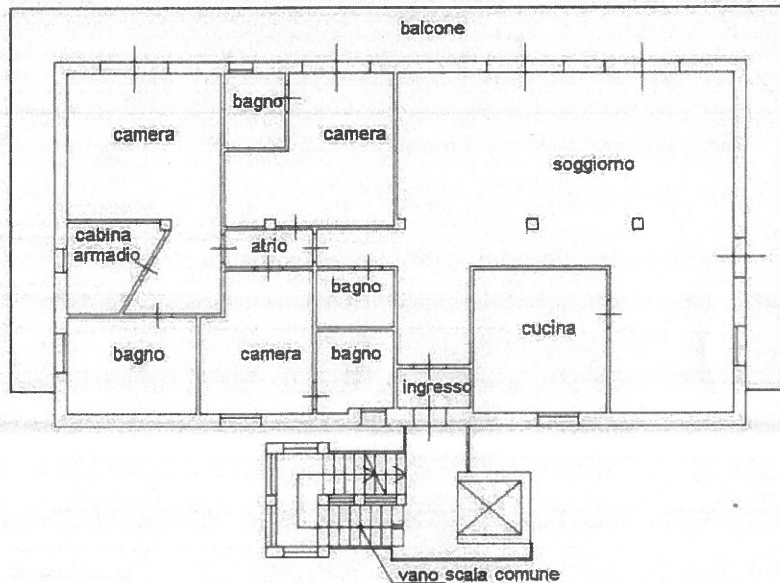

Ultima planimetria in atti

Data: 22/05/2023 - n. T69752 - Richiedente: VRAMRC67C27B149S

Totale schede: 1 - Formato di acquisizione: A4(210x297) - Formato stampa richiesto: A4(210x297)

Catasto dei Fabbricati - Situazione al 22/05/2023 - Comune di CORTENO GOLGI(D064) - < Sez. urbana NCT - Foglio 49 - Particella 93 - Subalterno 6 >  
VIA VALERIANA n. 2A Piano 1-1



7

**Agenzia delle Entrate**  
**CATASTO FABBRICATI**  
Ufficio Provinciale di  
Brescia

Dichiarazione protocollo n. BS0078070 del 18/05/2023

Comune di Corteno Golgi

Via Valeriana

civ. 2/A

Identificativi Catastali:

Sezione: NCT

Foglio: 49

Particella: 93

Subalterno 10

Compilata da:

Vaira Marco

Iscritto all'albo:

Geometri

Prov. Brescia


N. 03960

Planimetria


Scheda n. 1

Scala 1:200

### Piano sottostrada 1

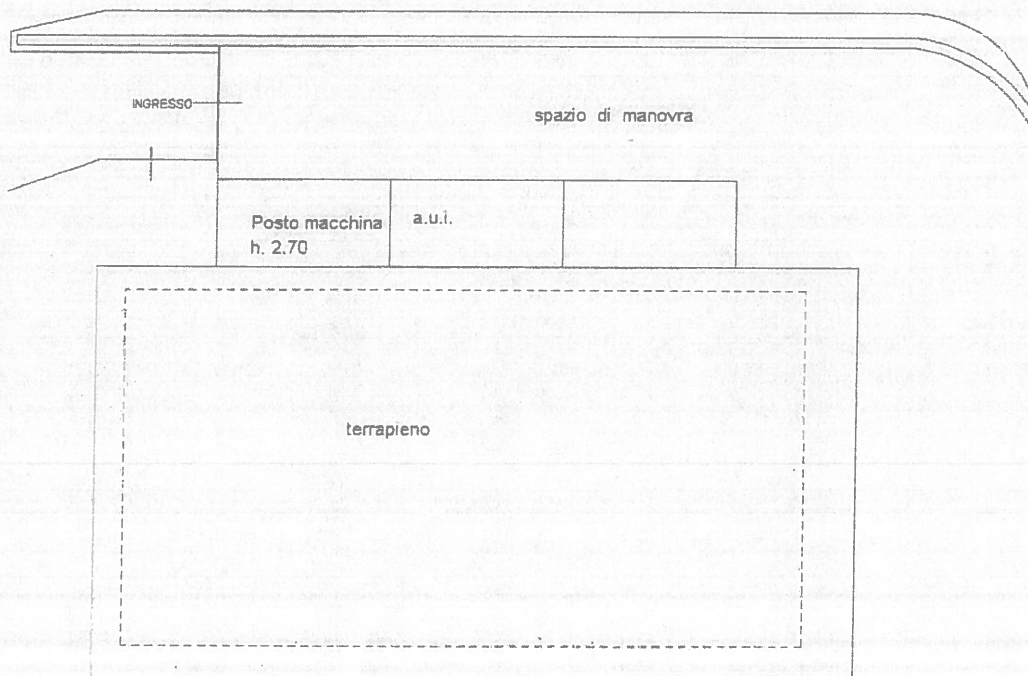

Catasto dei Fabbricati - Situazione al 22/05/2023 - Comune di CORTENO GOLGI(D064) - < Sez. urbana NCT - Foglio 49 - Particella 93 - Subalterno 10 >  
VIA VALERIANA n. 2/A Piano S1

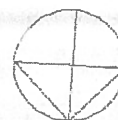

Ultima planimetria in atti

Data: 22/05/2023 - n. T69755 - Richiedente: VRAMRC67C27B149S

Totale schede: 1 - Formato di acquisizione: A4(210x297) - Formato stampa richiesto: A4(210x297)

**Agenzia delle Entrate  
CATASTO FABBRICATI  
Ufficio Provinciale di  
Brescia**

Dichiarazione protocollo n. BS0078060 del 18/05/2023

Comune di Corteno Golgi

Via Valeriana

civ. 2/A

Identificativi Catastali:

Sezione: NCT

Foglio: 49

Particella: 93

Subalterno: 16

Compilata da:

Vaira Marco

Iscritto all'albo:  
Geometri

Prov. Brescia


N. 03960

Planimetria


Scheda n. 1

Scala 1:200

## Piano sottostrada 1

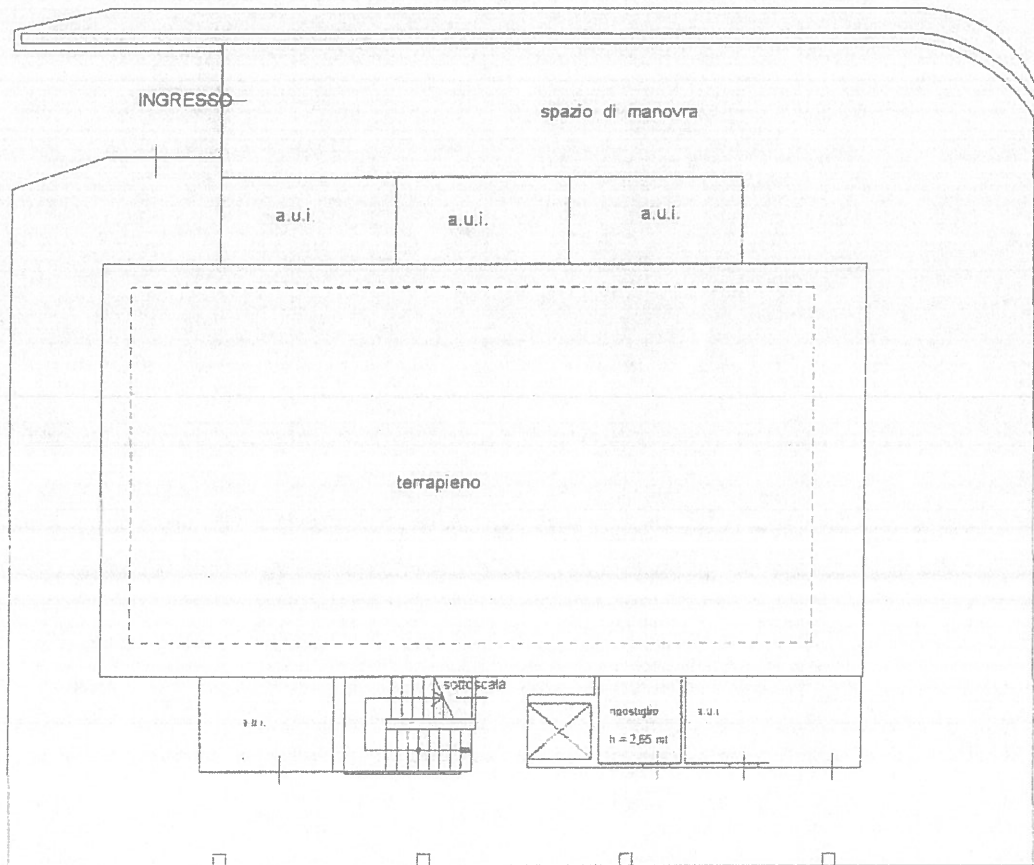

Catasto dei Fabbricati - Situazione al 22/05/2023 - Comune di CORTENO GOLGI (D064) - < Sez. urbana NCT - Foglio 49 - Particella 93 - Subalterno 16 - VIA VALERIANA n. 2/A Piano S1

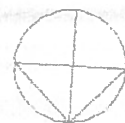

Ultima planimetria in atti

Data: 22/05/2023 - n. T73193 - Richiedente: VRAMRC67C27B149S

Totale schede: 1 - Formato di acquisizione: A4(210x297) - Formato stampa richiesto: A4(210x297)

**Agenzia delle Entrate  
CATASTO FABBRICATI  
Ufficio Provinciale di  
Brescia**

Dichiarazione protocollo n. BS0078060 del 18/05/2023<sup>1</sup>

Comune di Corteno Golgi

Via Valeriana

civ. 2/A

Identificativi Catastali:

Sezione: NCT

Foglio: 49

Particella: 93

Subalterno: 17

Compilata da:  
Vaira Marco

Iscritto all'albo:  
Geometri

Prov. Brescia



N. 03960

Planimetria

Scheda n. 1

Scala 1:200

### Piano sottostrada 1

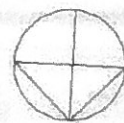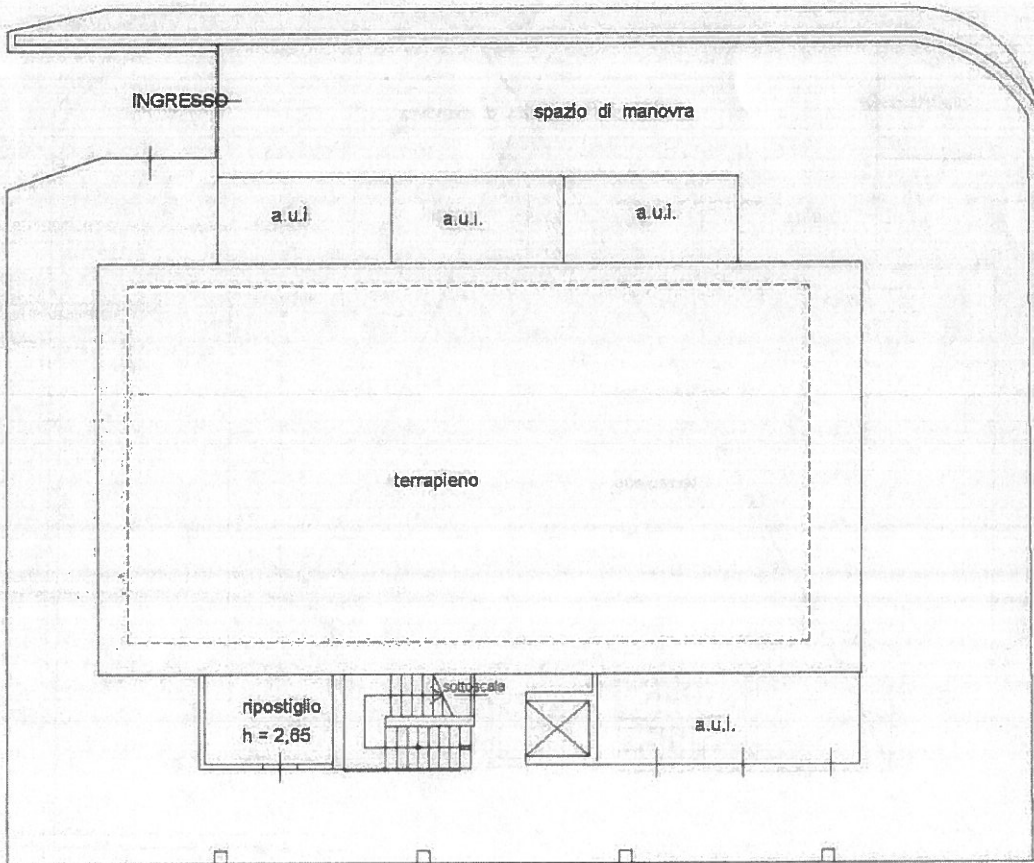

Catasto dei Fabbricati - Situazione al 22/05/2023 - Comune di CORTENO GOLGI(D064) - Sez. urbana NCT - Foglio 49 - Particella 93 - Subalterno 17 >  
VIA VALERIANA n. 2/A - Piano S1

Ultima planimetria in atti

Data: 22/05/2023 - n. T73194 - Richiedente: VRAMRC67C27B149S

Totale schede: 1 - Formato di acquisizione: A4(210x297) - Formato stampa richiesto: A4(210x297)



