

**Agenzia delle Entrate
CATASTO FABBRICATI
Ufficio Provinciale di
Brescia**

Dichiarazione protocollo n. BS0078073 del 18/05/2023

Comune di Corteno Golgi

Via Valeriana

civ. 2A

Identificativi Catastali:

Sezione: NCT

Foglio: 49

Particella: 93

Subalterno: 7

Compilata da:

Vaira Marco

Isritto all'albo:
Geometri

Prov. Brescia



N. 3960

Planimetria

Scheda n. 1

Scala 1:200

PIANO SECONDO

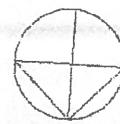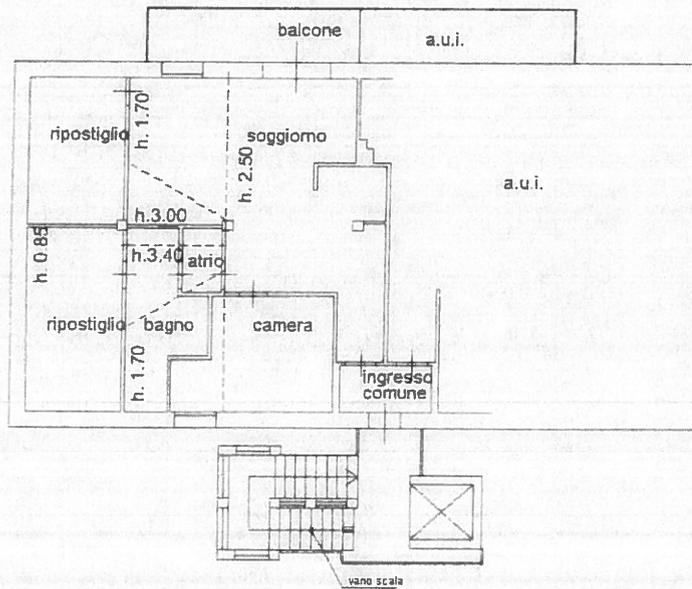

Catasto dei Fabbricati - Situazione al 22/05/2023 - Comune di CORTENO GOLGI(D064) - < Sez. urbana NCT - Foglio 49 - Particella 93 - Subalterno 7 >
VIA VALERIANA n. 2A Piano 2

Ultima planimetria in atti

Data: 22/05/2023 - n. T69753 - Richiedente: VRAMRC67C27B149S

Totale schede: 1 - Formato di acquisizione: A4(210x297) - Formato stampa richiesto: A4(210x297)

Agenzia delle Entrate
CATASTO FABBRICATI
Ufficio Provinciale di
Brescia

Dichiarazione protocollo n. BS0078070 del 18/05/2023

Comune di Corteno Golgi

Via Valeriana

civ. 2/A

Identificativi Catastali:

Sezione: NCT

Foglio: 49

Particella: 93

Subalterno: 11

Compilata da:

Vaira Marco

Iscritto all'albo:

Geometri

Prov. Brescia



N. 03960

Planimetria

Scheda n. 1

Scala 1:200

Piano sottostrada 1

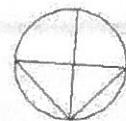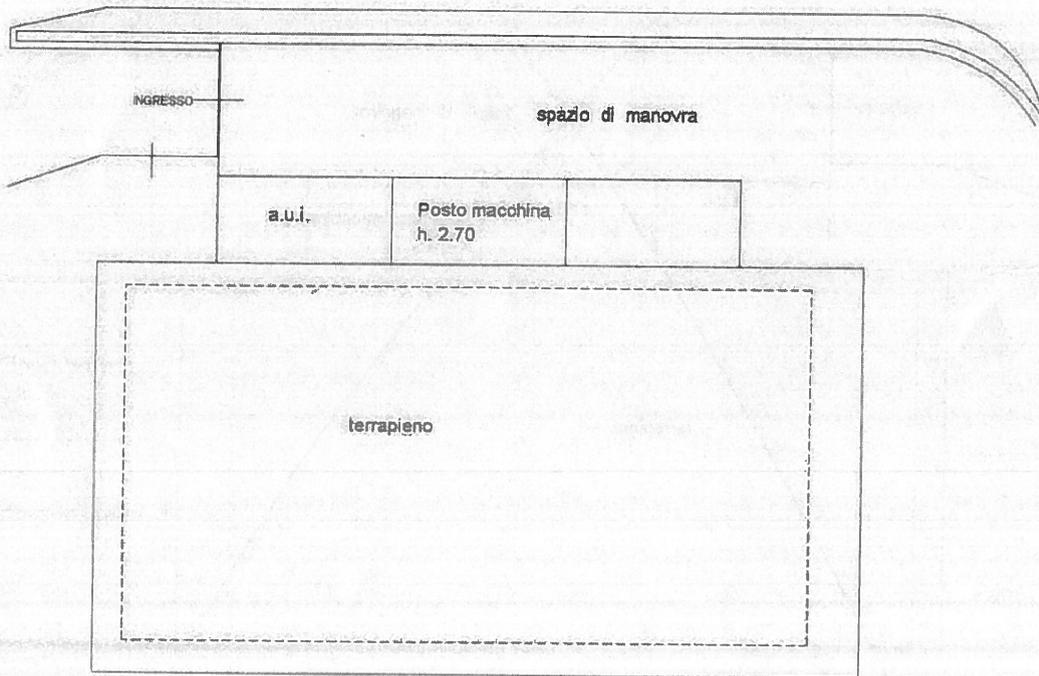

Catasto dei Fabbricati - Situazione al 22/05/2023 - Comune di CORTENO GOLGI (D064) - < Sez. urbana NCT - Foglio 49 - Particella 93 - Subalterno 11 >
VIA VALERIANA n. 2/A Piano S1

Ultima planimetria in atti

Data: 22/05/2023 - n. T69756 - Richiedente: VRAMRC67C27B149S

Totale schede: 1 - Formato di acquisizione: A4(210x297) - Formato stampa richiesto: A4(210x297)

Agenzia delle Entrate
CATASTO FABBRICATI
Ufficio Provinciale di
Brescia

Dichiarazione protocollo n. BS0078060 del 18/05/2023

Comune di Corteno Golgi

Via Valeriana

civ. 2/A

Identificativi Catastali:

Sezione: NCT

Foglio: 49

Particella: 93

Subalterno: 15

Compilata da:

Vaira Marco

Iscritto all'albo:
Geometri

Prov. Brescia


N. 03960

Planimetria

Scheda n. 1

Scala 1:200

Piano sottostrada 1

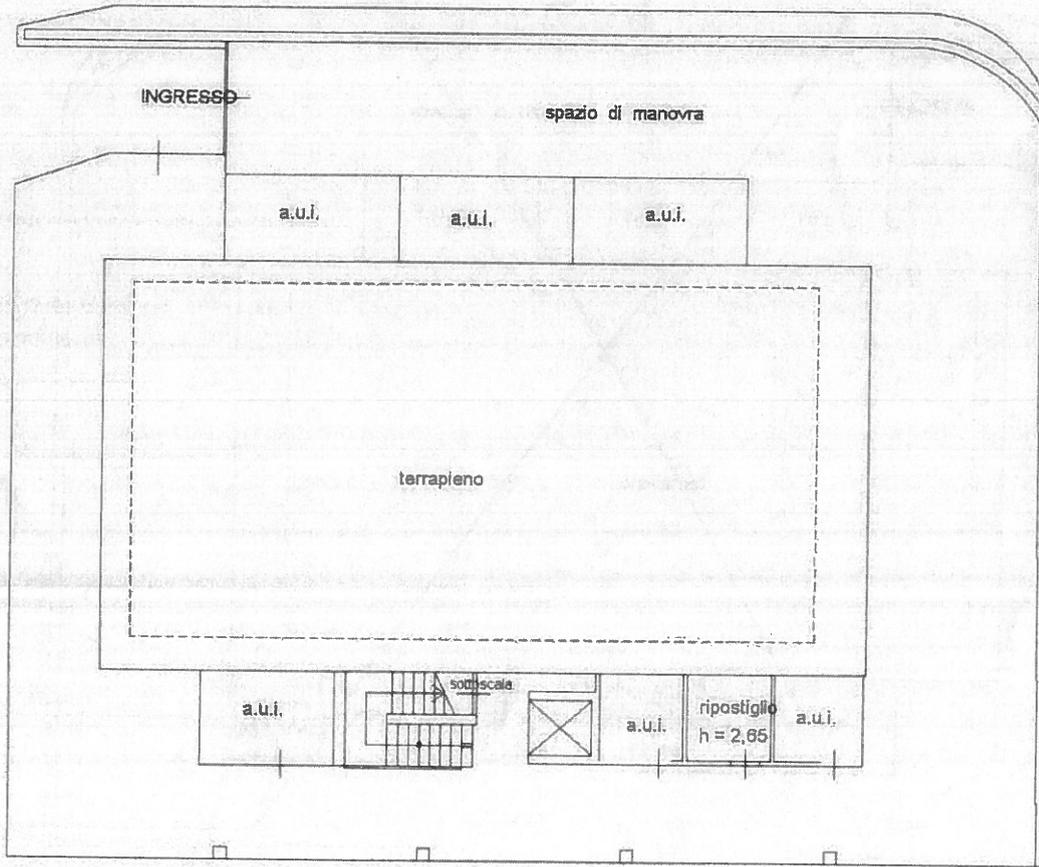

Catasto dei Fabbricati - Situazione al 22/05/2023 - Comune di CORTENO GOLGI(D064) - < Sez. urbana NCT - Foglio 49 - Particella 93 - Subalterno 15 >
VIA VALERIANA n. 2/A Piano S1

Ultima planimetria in atti

Data: 22/05/2023 - n. T73191 - Richiedente: VRAMRC67C27B149S

Totale schede: 1 - Formato di acquisizione: A4(210x297) - Formato stampa richiesto: A4(210x297)

