

RILIEVO FOTOGRAFICO

ESTERNI









RILIEVO FOTOGRAFICO

INTERNI





ESTRATTO PGT VIGENTE

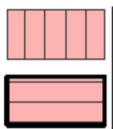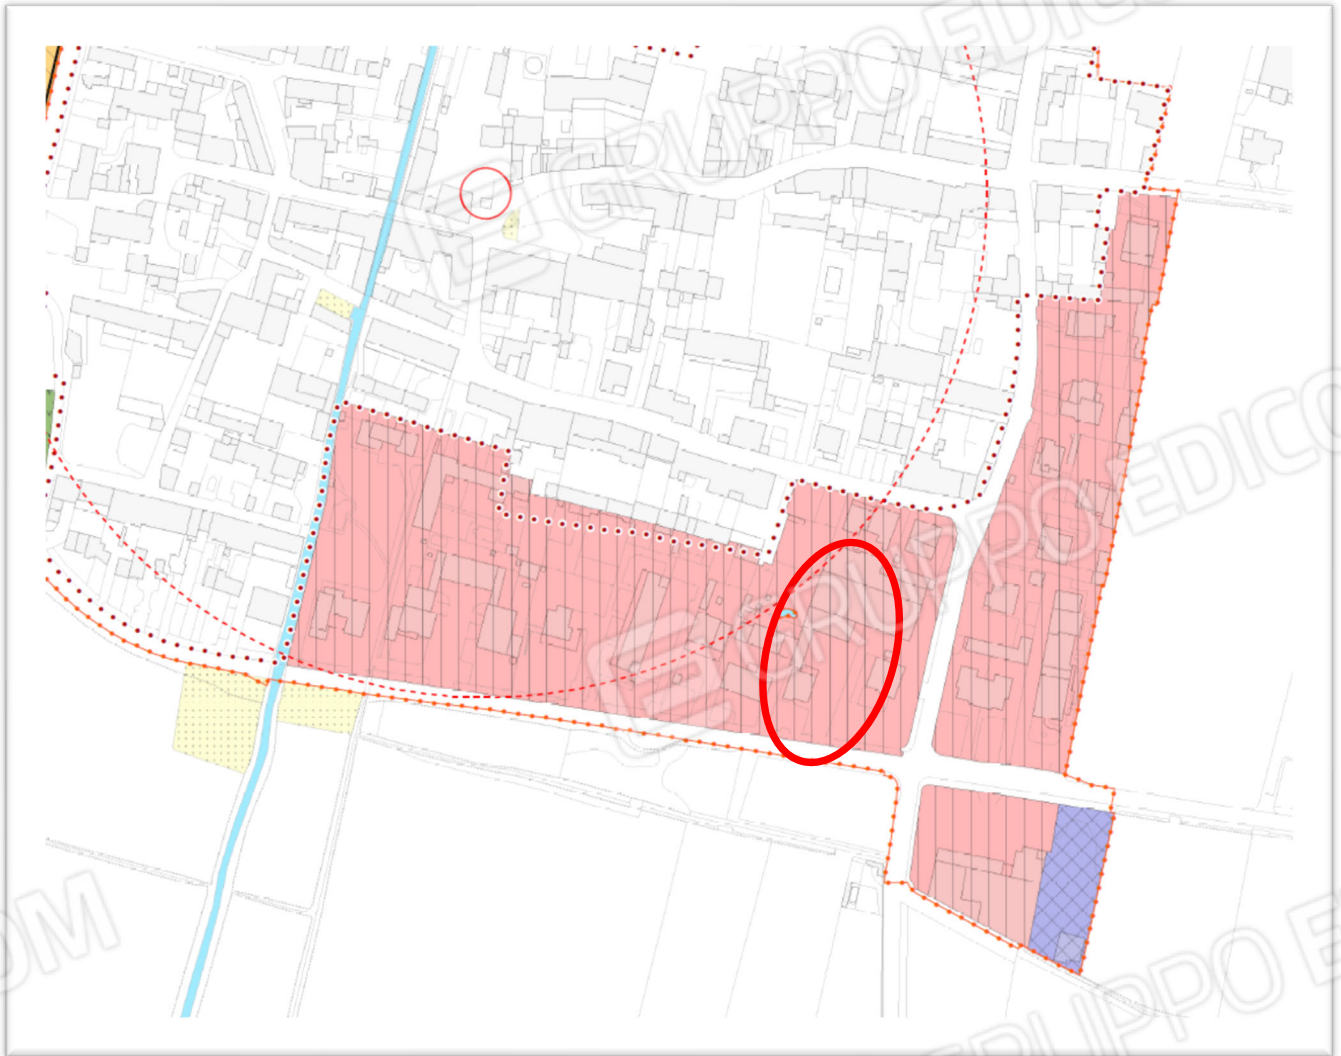

B1 - Residenziale consolidato, di completamento o con Piano Attuativo collaudato



Fascia di rispetto pozzi



N=5025700

Scala originale: 1:1000
Dimensione cornice: 267.000 x 189.000 metri
Protocollo pratica T325300/2023


Comune: (BS) ORZINUOVI
Foglio: 43

MOD. AN (CEU)
LIRE 300


MINISTERO DELLE FINANZE
DIPARTIMENTO DEL TERRITORIO
CATASTO EDILIZIO URBANO (RDL 13-4-1939, n. 652)
via **BEMBO**

MODULINO
F. reg. mod. 408
Planimetria di u.i.u. in Comune di **ORZINUOVI**

PIANO TERRA

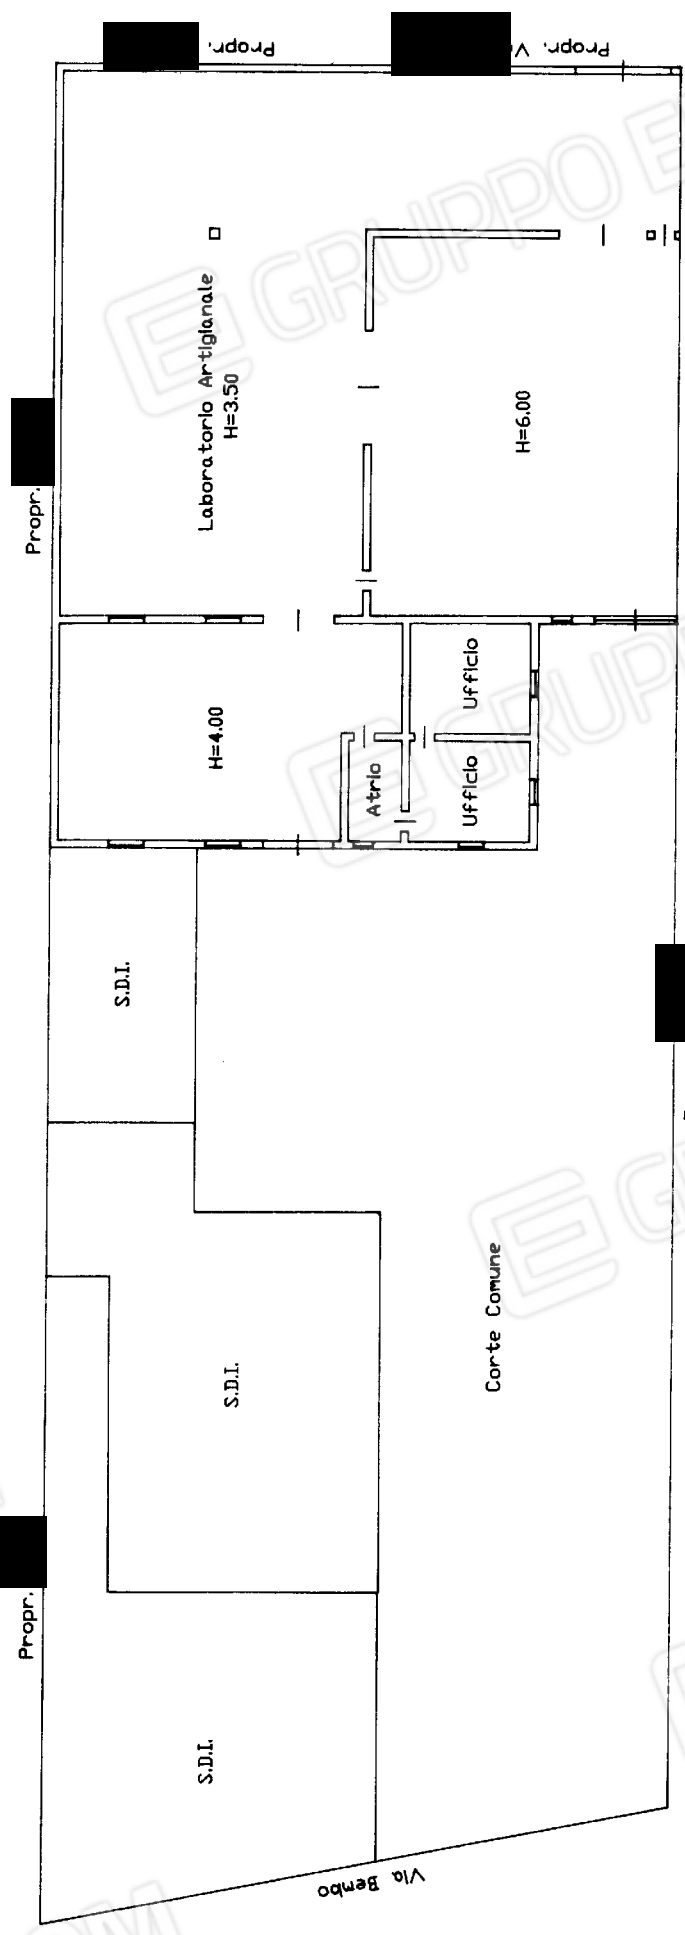

ORIENTAMENTO
SCALA DI 1:200
RISERVATO ALL'UFFICIO

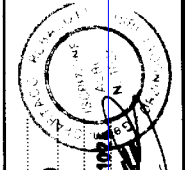

Completato dal
Geom. **RUBAGOTTI SPARTACO**
iscritto all'albo de
della provincia di **BRESCIA**
data **03/01** Firma
F. **43** n. **410** **19/01/07**
Foglio 43 - Particella 410 - Subalterno 7 >

Dichiarazione di N.C.
Denuncia di variazione
Identificativi catastali
F. **43** n. **410** **19/01/07**

Ultima planimetria in atti