



Allegato 1 – Estratto Mappa – Foglio 8 mappale 490

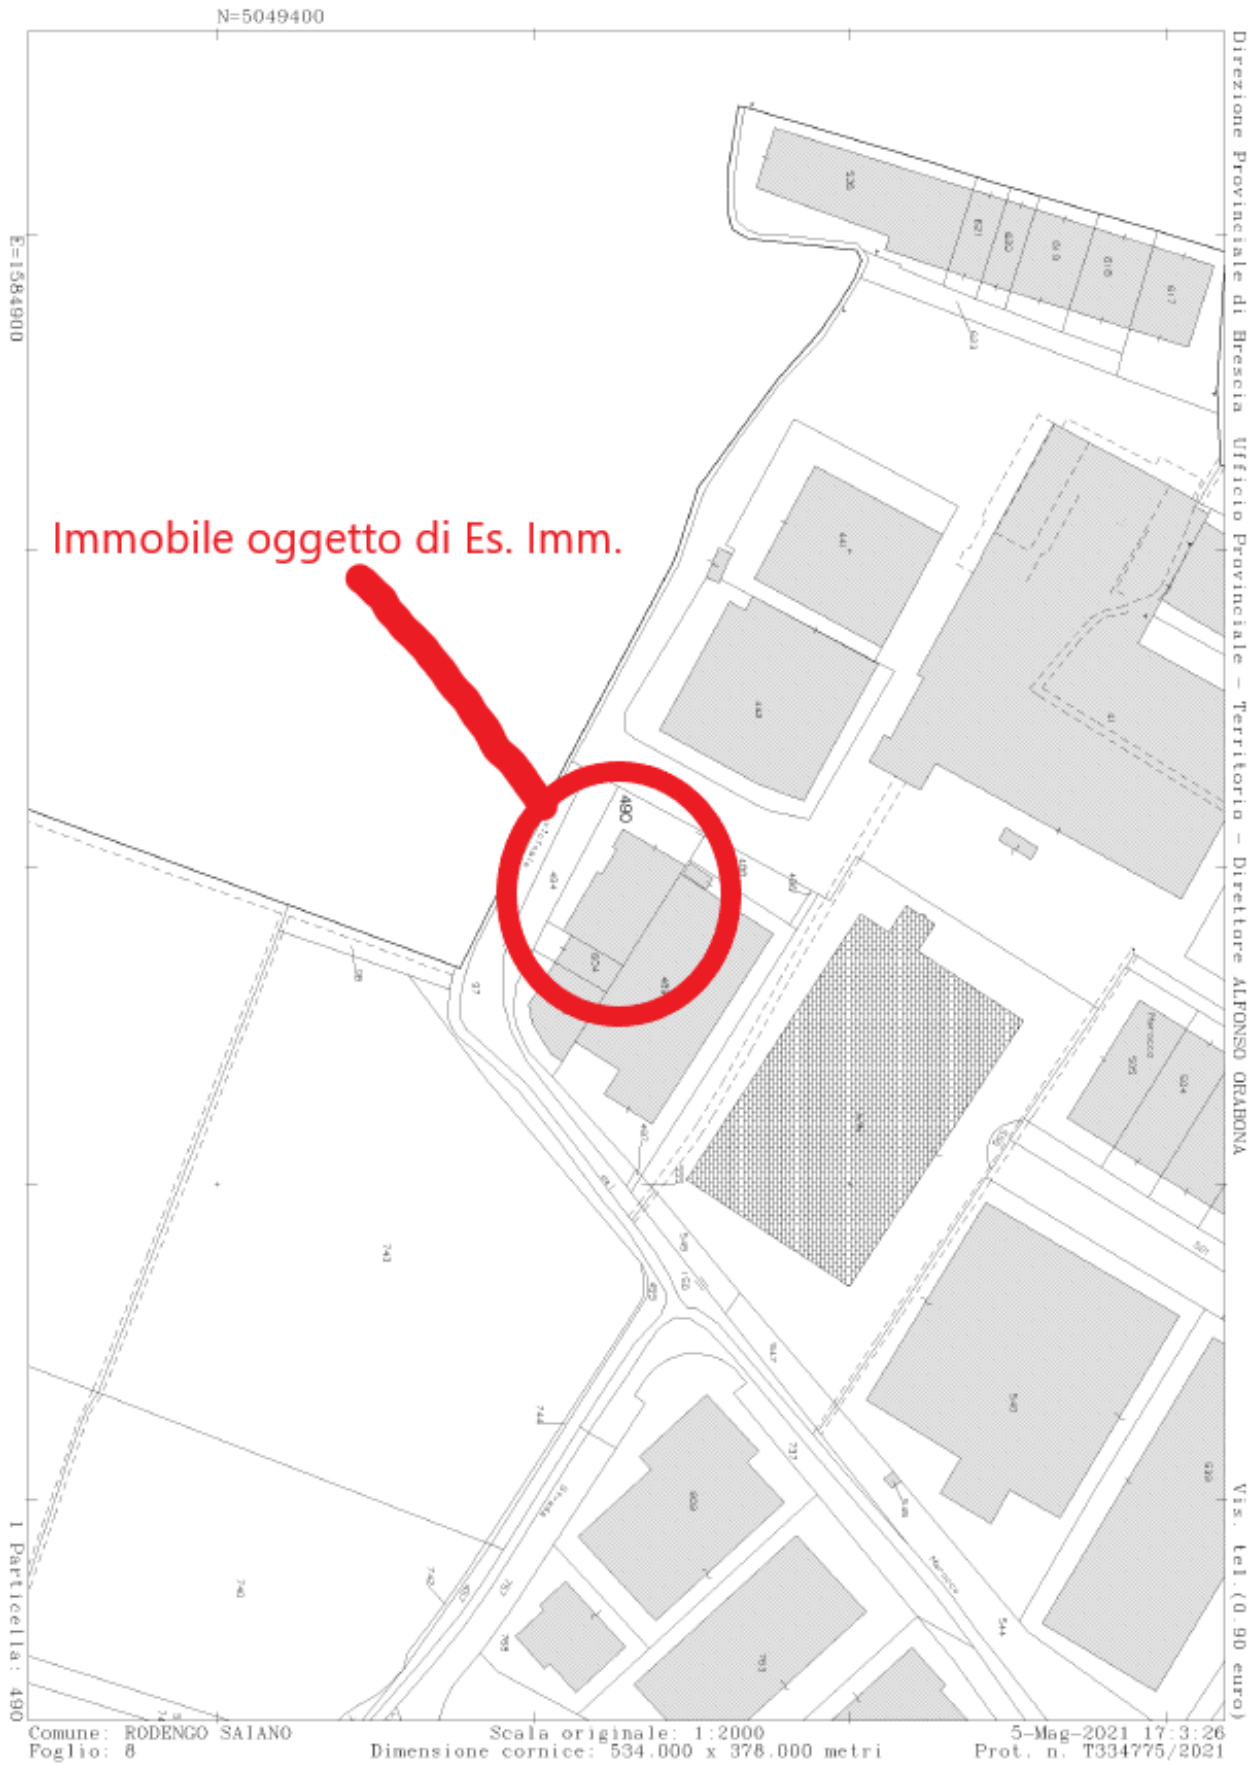


Allegato 2a – Elaborato Planimetrico

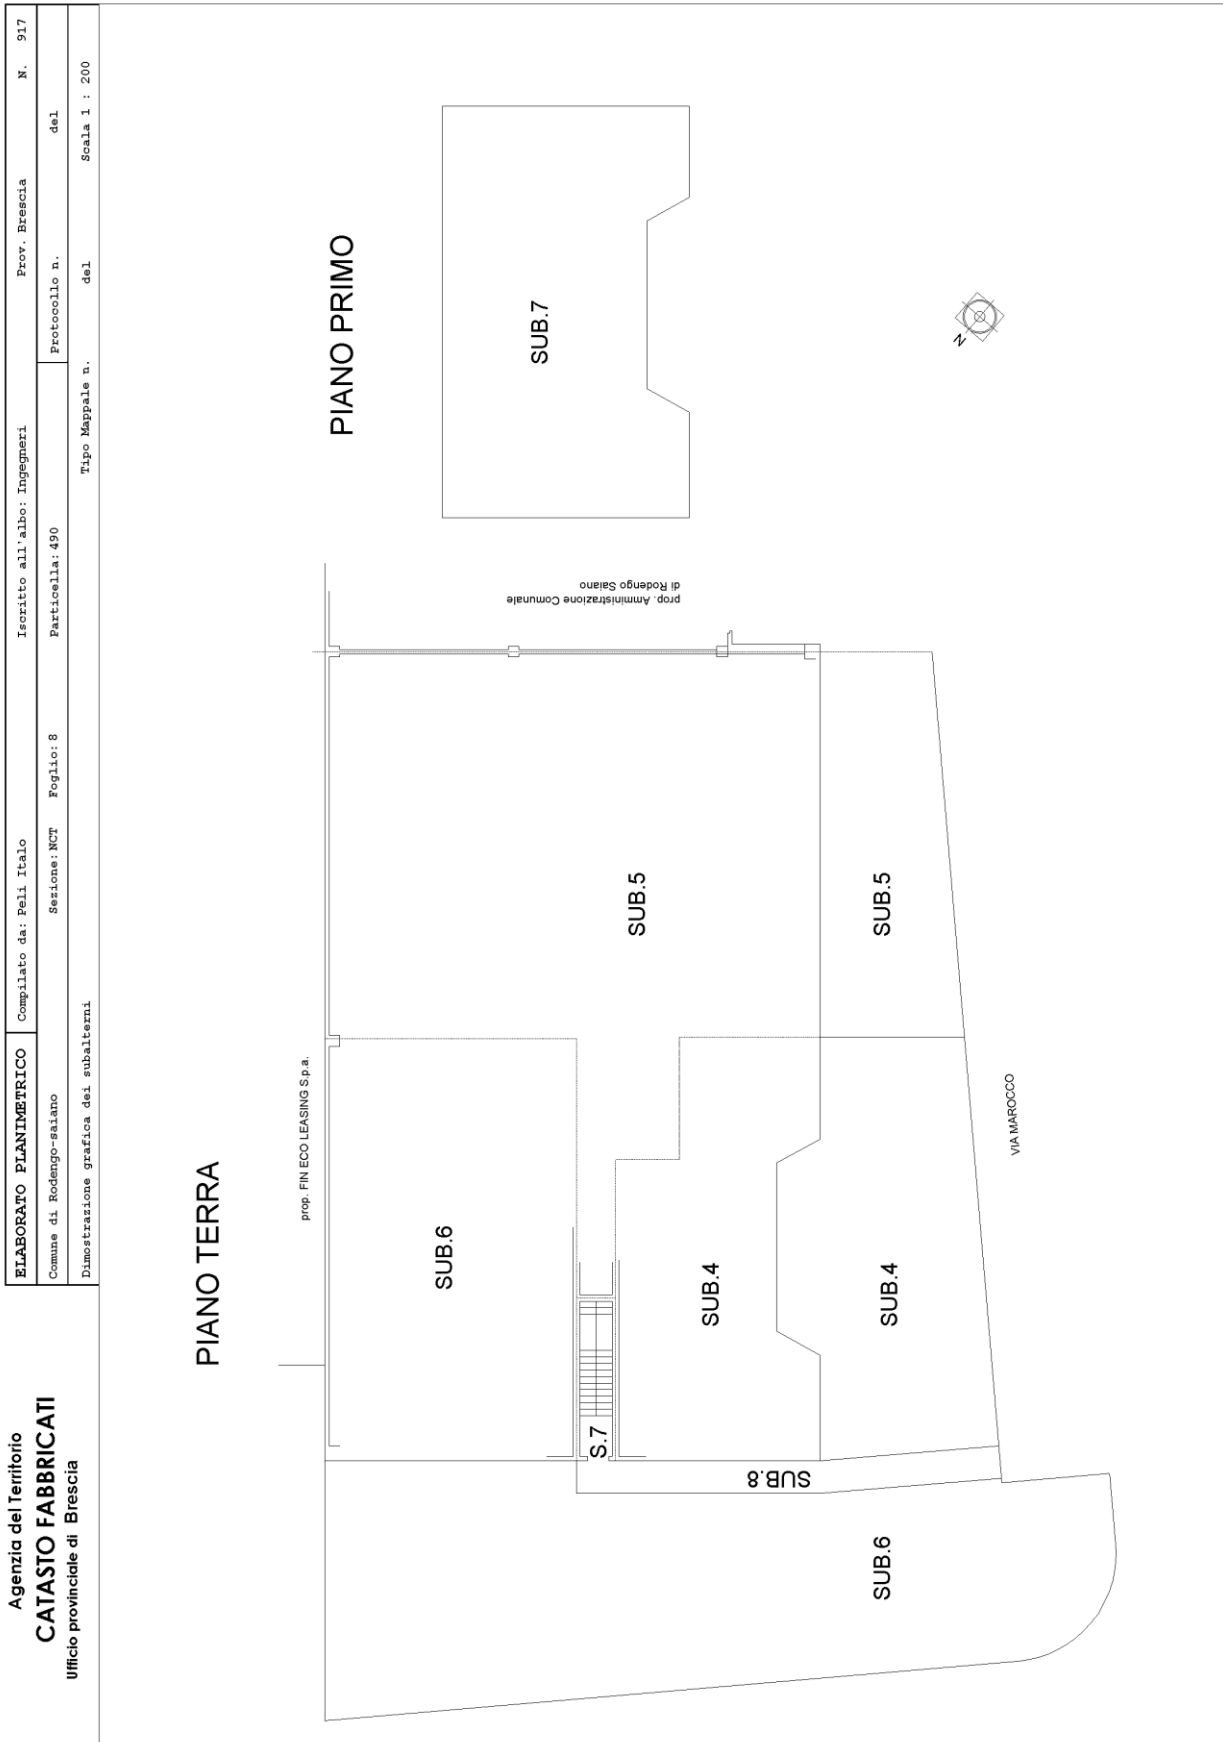

Allegato 3a – Planimetria sub 4

Data: 05/05/2021 - n. T345021 - Richiedente: CZZRND65MD1E333Y

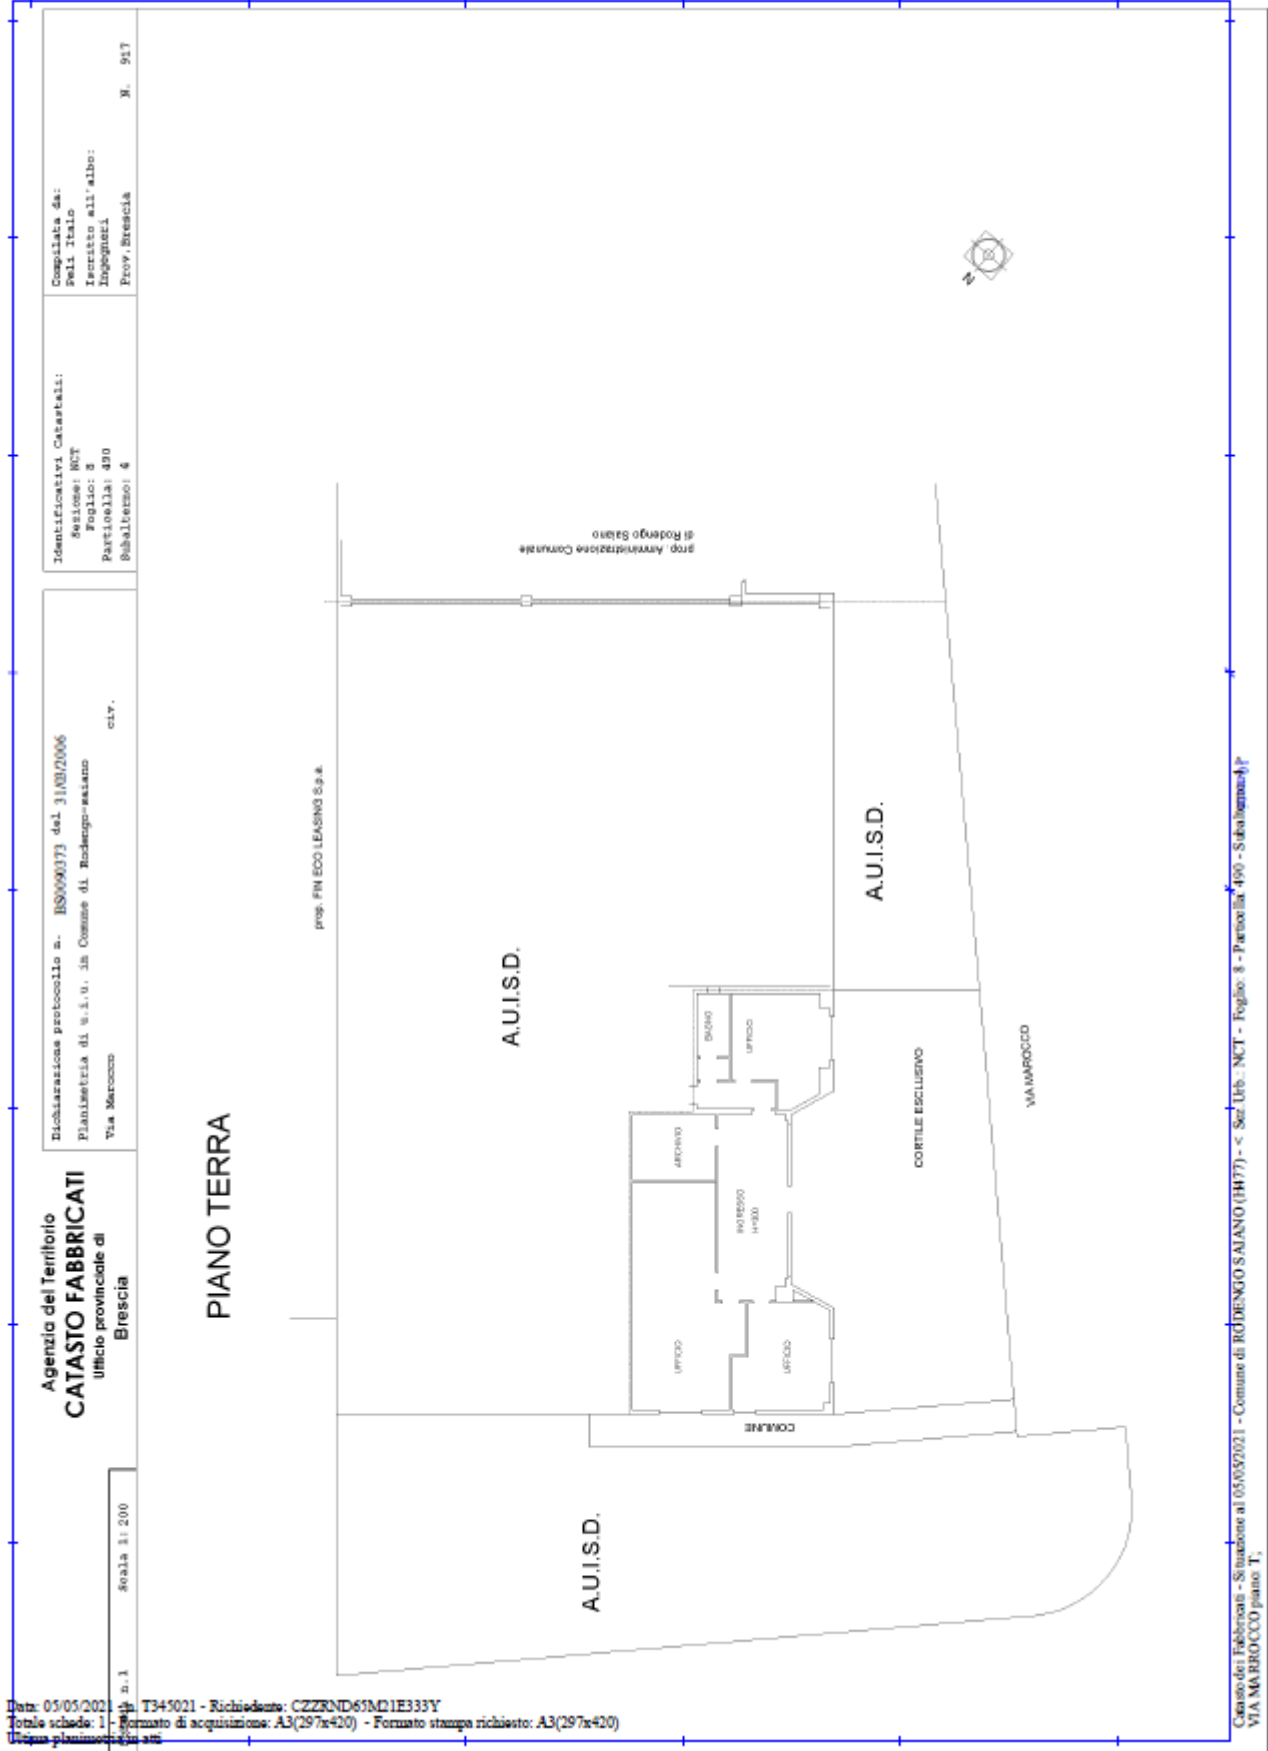

Agenzia del Territorio
CATASTO FABBRICATI
 Ufficio provinciale di
 Brescia

Dichiarazione protocollo n. BS9090373 del 31/03/2006
 Planimetria di U.S.U. in Comune di Rodengo-sariano
 Via Marocco
 civ.

Identificativi Catastali:
 Sezione: NCT
 Foglio: 8
 Particella: 490
 Subalterno: 4

Compilata da:
 Selli Italo
 Iscritto all'albo:
 Ingegneri
 Prov. Brescia
 N. 917


Data: 05/05/2021 - n. T345021 - Richiedente: CZZRND65MD1E333Y
 Totale schede: 1 - Formato di acquisizione: A3(297x420) - Formato stampa richiesto: A3(297x420)
 Utente: planimetria

Catasto dei Fabbricati - Situazione al 05/05/2021 - Comune di RODENGO SARIANO (MI77) - < Sez. Urb. NCT - Foglio: 8 - Particella: 490 - Subalterno: 4 /
 VIA MARROCCO piano T.




Allegato 3b – Planimetria sub 5

Data: 05/05/2021 - n. T345024 - Richiedente: CZZRND65MD1E333Y

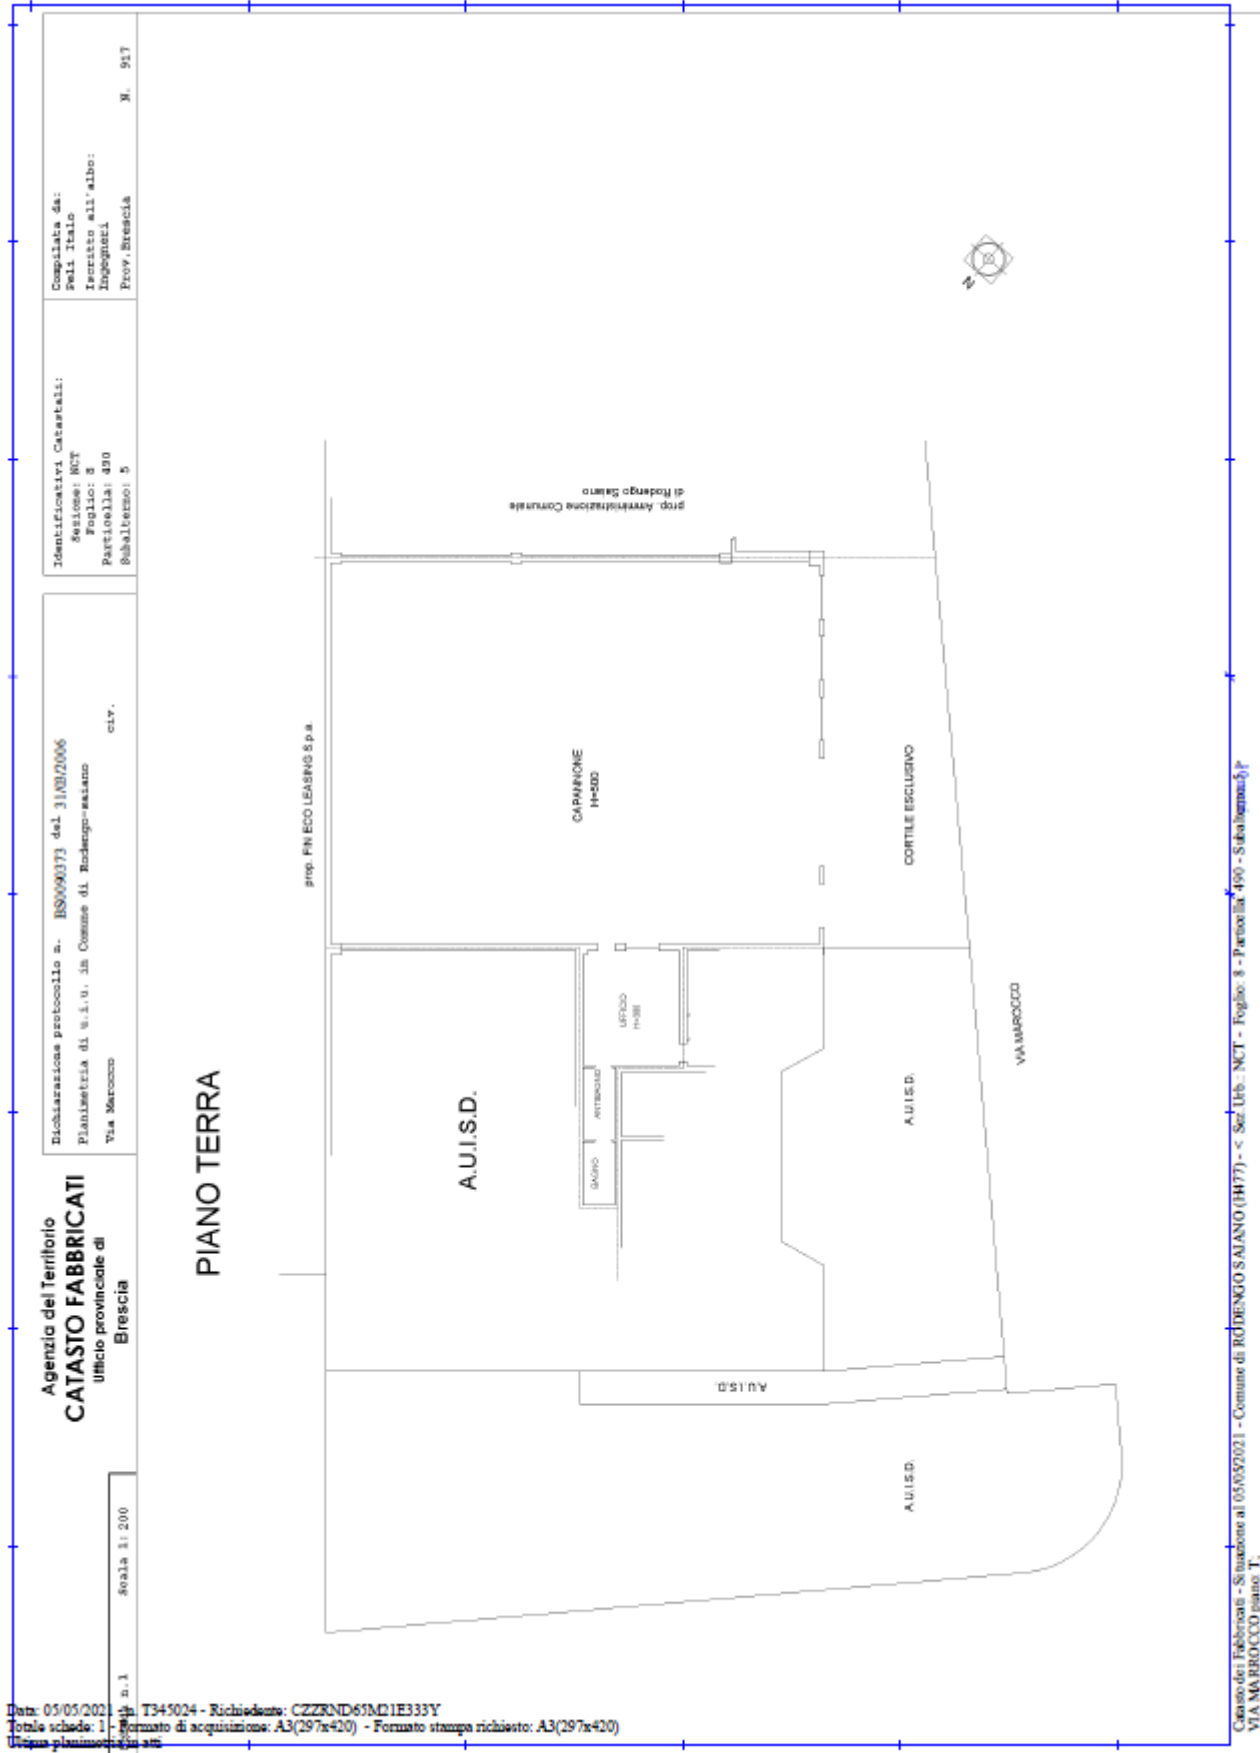

Allegato 3c – Planimetria sub 6

Data: 05/05/2021 - n. T345025 - Richiedente: CZZRND65M21E333Y

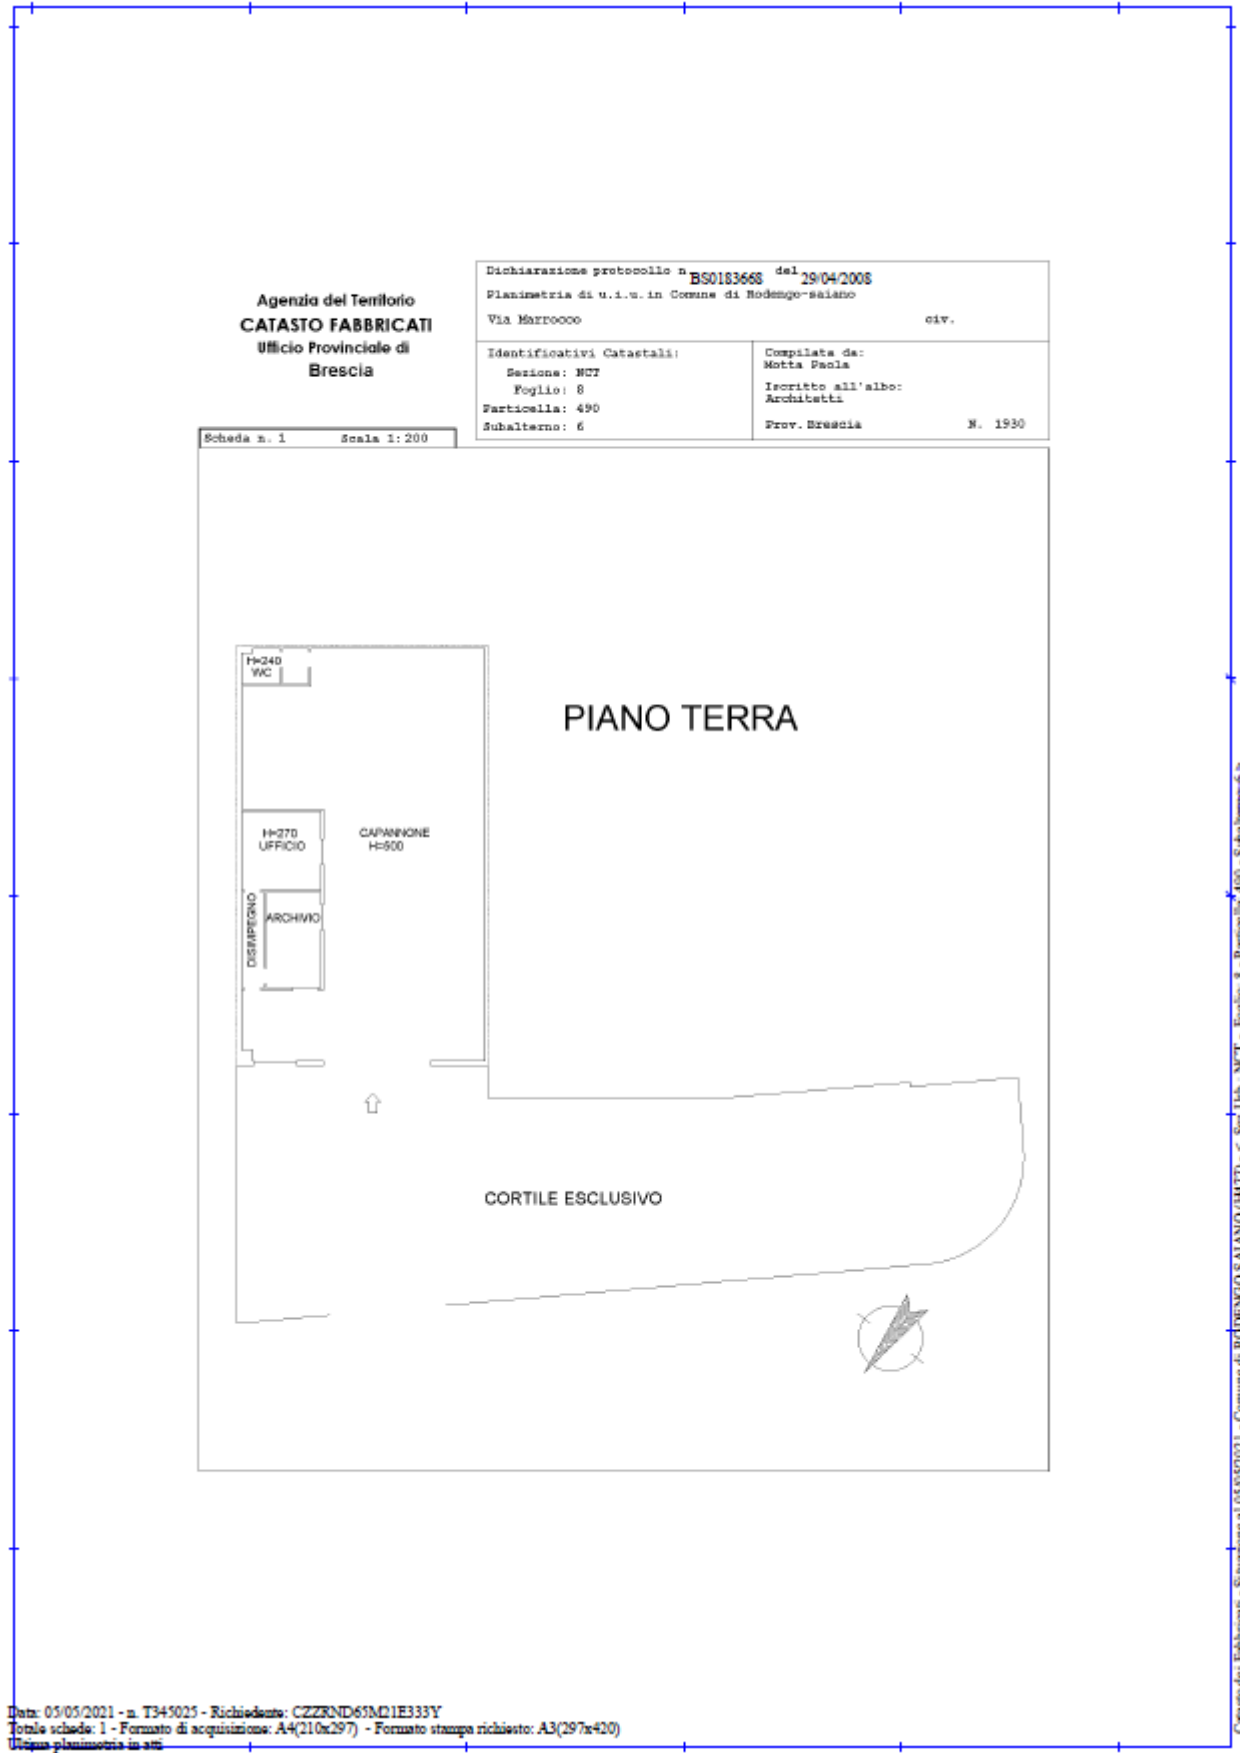


Data: 05/05/2021 - n. T345025 - Richiedente: CZZRND65M21E333Y
Totale schede: 1 - Formato di acquisizione: A4(210x297) - Formato stampa richiesto: A3(297x420)
Unica planimetria in am



Allegato 3d – Planimetria sub 7

Data: 05/05/2021 - n. T345026 - Richiedente: CZZRND65M21E333Y

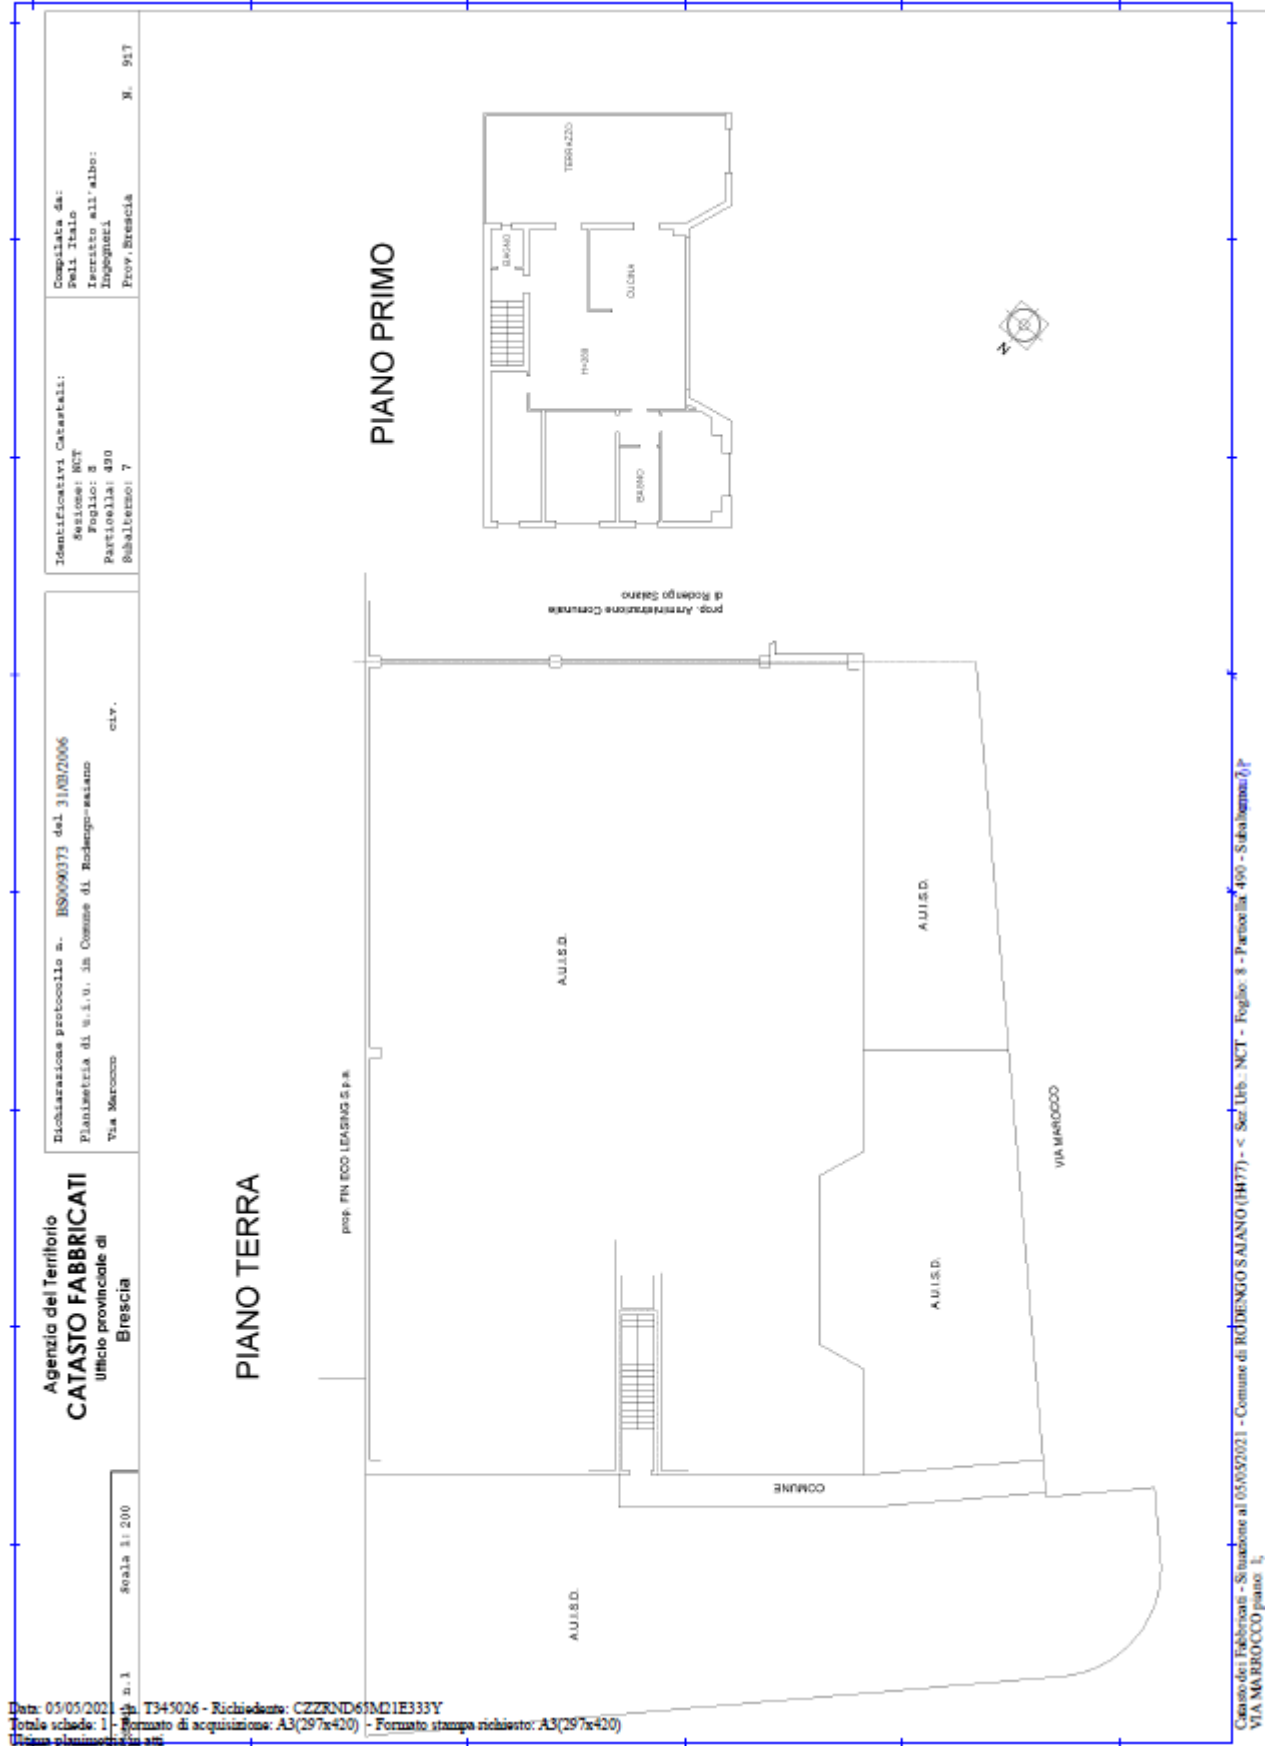

Identificativi Catastrali:
 Sezione: NCT
 Foglio: 8
 Particelle: 480
 Subalterno: 7
 Prov. Brescia M. 917

Di chiarazione protocollo n. B90990373 del 31/03/2006
 PIANI METRA di s.r.l. in Comune di Rodengo-salino
 Via Marocco civ.

Agenzia del Territorio
CATASIO FABBRICATI
 Ufficio provinciale di
 Brescia

n. 1
 Scala 1:200

Data: 05/05/2021 - n. T345026 - Richiedente: CZZRND65M21E333Y
 Totale schede: 1 - Formato di acquisizione: A3(297x420) - Formato stampa richiesto: A3(297x420)
 Utensile planimetrico: am

Consiglio dei Fabbricati - Situazione al 05/05/2021 - Comune di RODENGO SALINO (HR77) - < Sez. Urb.: NCT - Foglio: 8 - Particella: 480 - Subalterno: 7 - VIA MARROCCO piano 1

