

# **TRIBUNALE DI BRESCIA**

**Procedura Esecuzione Immobiliare n. 380/2022**

Giudice Dell'Esecuzione: Dott. Canali

**Organa Spv Srl** rappresentata da **Intrum Italy Spa**

con l'Avv. Grazia Maria Sciarra

contro

**Eurocasa Group srl**

con l'Avv. Giorgio Paris

Intervenuti alla data di stima

**Kosmos SPV srl**


con l'Avv. Paola Giovannini

**ALLEGATI LOTTI 14 - 30**

Pozzolengo

Documentazione fotografica

Lotto 14

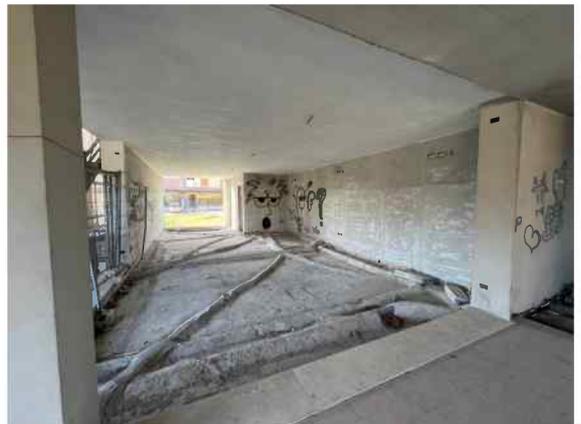

Documentazione fotografica



Documentazione fotografica

Lotto 15



Lotto 16



Lotto 17



**Agenzia del Territorio  
CATASTO FABBRICATI  
Ufficio Provinciale di  
Brescia**

Dichiarazione protocollo n. BS0089187 del 29/04/2013

Planimetria di u.i.u. in Comune di Pozzolengo

Via Europa

civ. SNC

Identificativi Catastali:

Sezione: NCT

Foglio: 20

Particella: 455

Subalterno: 3

Compilata da:  
Bortolotti Fabrizio


Iscritto all'albo:  
Architetti

Prov. Brescia

N. 1779

Scheda n. 1

Scala 1:200

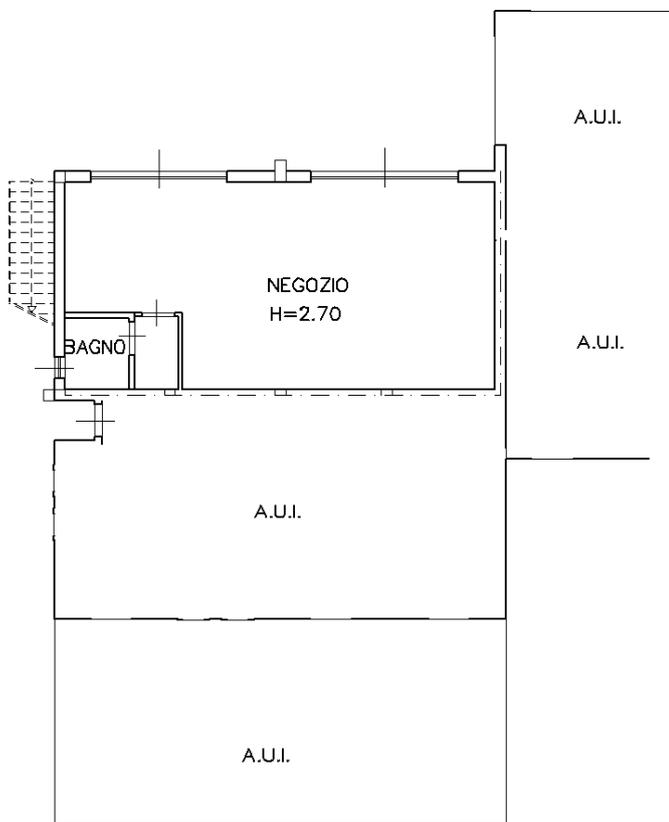

PIANO TERRA



Ultima planimetria in atti

Data: 28/01/2023 - n. T101519 - Richiedente: MGNFST59R65F205W

Totale schede: 1 - Formato di acquisizione: A4(210x297) - Formato stampa richiesto: A4(210x297)

Catasto dei Fabbricati - Situazione al 28/01/2023 - Comune di POZZOLENGO(G959) - < Sez. urbana NCT - Foglio 20 - Particella 455 - Subalterno 3 >  
VIALE ANTONIO GRAMSCI n. SNC Piano T

**Agenzia del Territorio  
CATASTO FABBRICATI  
Ufficio Provinciale di  
Brescia**

Dichiarazione protocollo n. BS0089187 del 29/04/2013

Planimetria di u.i.u. in Comune di Pozzolengo

Via Europa

civ. SNC

Identificativi Catastali:

Sezione: NCT

Foglio: 20

Particella: 455

Subalterno: 5

Compilata da:  
Bortolotti Fabrizio


Iscritto all'albo:  
Architetti

Prov. Brescia

N. 1779

Scheda n. 1

Scala 1:200

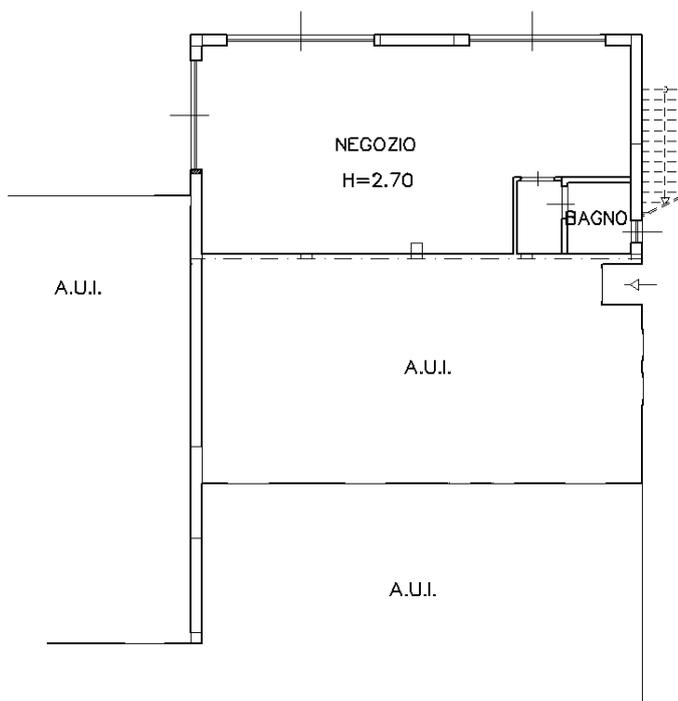

PIANO TERRA



Ultima planimetria in atti

Data: 28/01/2023 - n. T101625 - Richiedente: MGNFST59R65F205W

Totale schede: 1 - Formato di acquisizione: A4(210x297) - Formato stampa richiesto: A4(210x297)

**Agenzia del Territorio  
CATASTO FABBRICATI  
Ufficio Provinciale di  
Brescia**

Dichiarazione protocollo n. BS0089187 del 29/04/2013

Planimetria di u.i.u. in Comune di Pozzolengo

Via Europa

civ. SNC

Identificativi Catastali:

Sezione: NCT  
Foglio: 20  
Particella: 455  
Subalterno: 7


Compilata da:  
Bortolotti Fabrizio  
Iscritto all'albo:  
Architetti

Prov. Brescia

N. 1779

Scheda n. 1

Scala 1:200

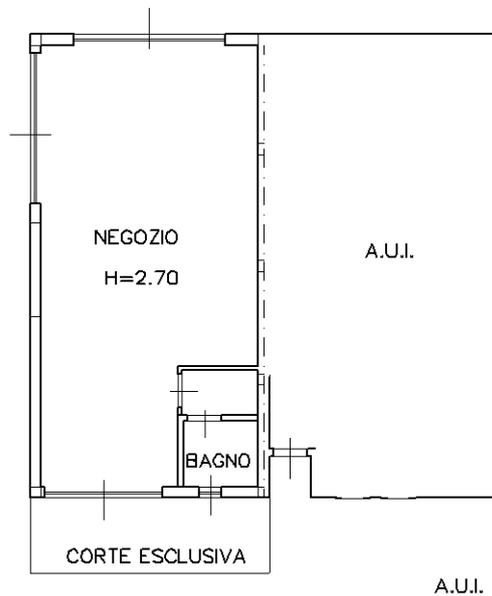

PIANO TERRA




Ultima planimetria in atti

Documentazione fotografica

Lotto 18



Lotti 19 - 20 - 21 - 22 - 23 - 24 - 26 - 27

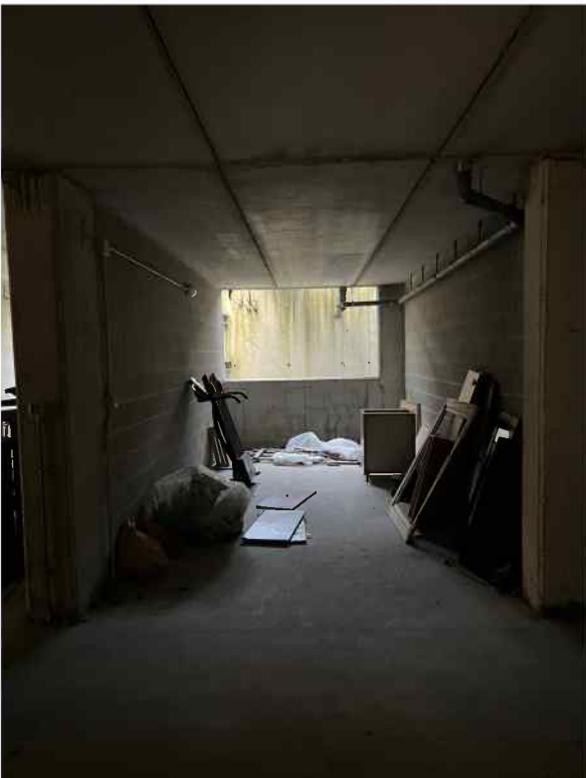

Documentazione fotografica



Lotto 25



**Agenzia del Territorio  
CATASTO FABBRICATI  
Ufficio Provinciale di  
Brescia**

Dichiarazione protocollo n. BS0089187 del 29/04/2013

Planimetria di u.i.u. in Comune di Pozzolengo

Via Europa

civ. SNC

Identificativi Catastali:

Sezione: NCT

Foglio: 20

Particella: 455

Subalterno: 11

Compilata da:

Bortolotti Fabrizio

Iscritto all'albo:


Architetti

Prov. Brescia

N. 1779

Scheda n. 1

Scala 1:200

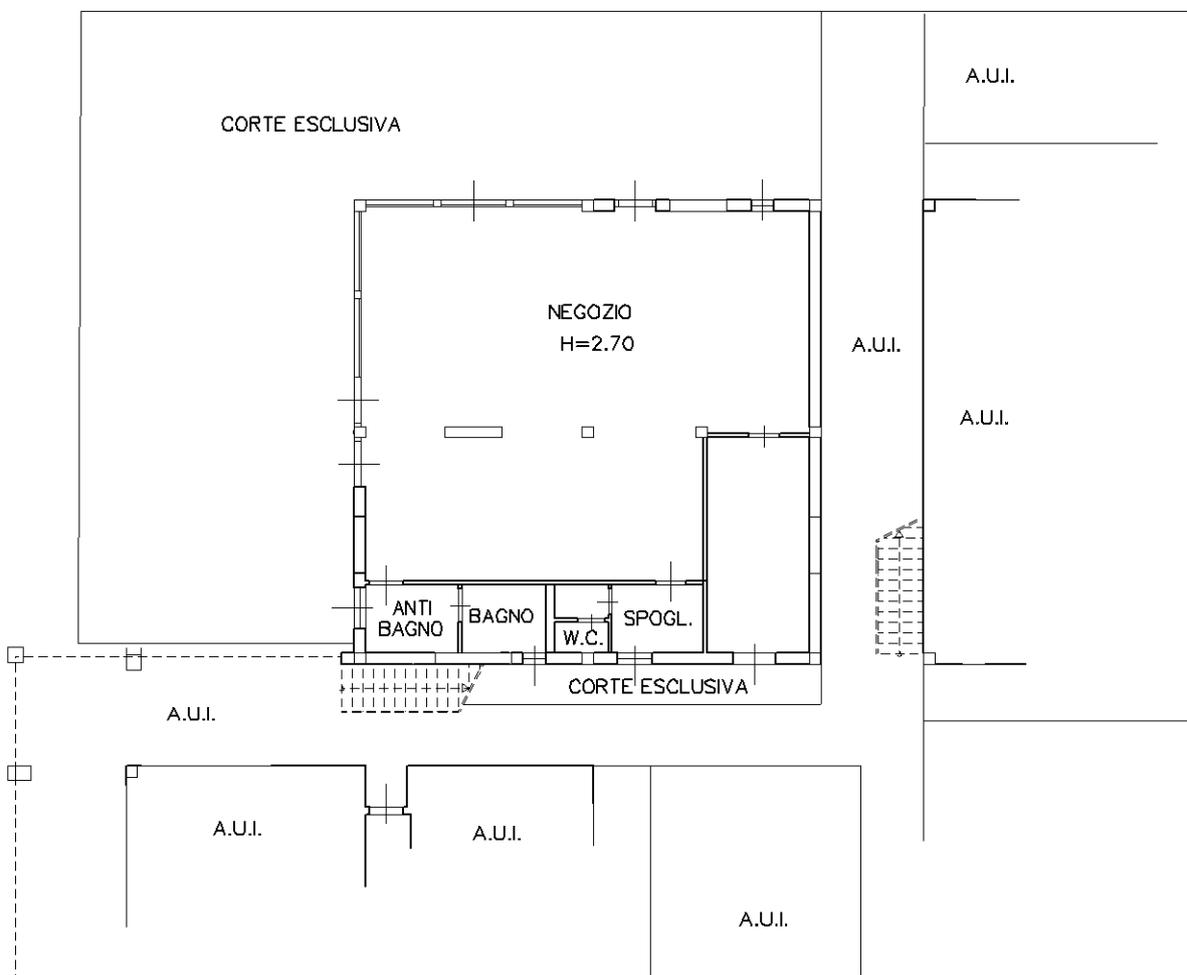

PIANO TERRA



Ultima planimetria in atti

**Agenzia del Territorio  
CATASTO FABBRICATI  
Ufficio Provinciale di  
Brescia**

Dichiarazione protocollo n. BS0089187 del 29/04/2013

Planimetria di u.i.u. in Comune di Pozzolengo

Via Europa

civ. SNC

Identificativi Catastali:

Sezione: NCT

Foglio: 20

Particella: 455

Subalterno: 36

Compilata da:

Bortolotti Fabrizio

Iscritto all'albo:


Architetti

Prov. Brescia

N. 1779

Scheda n. 1

Scala 1:200

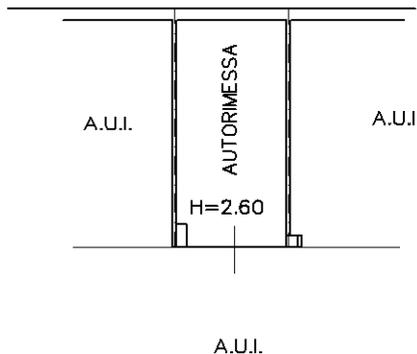

PIANO INTERRATO



Ultima planimetria in atti

**Agenzia del Territorio  
CATASTO FABBRICATI  
Ufficio Provinciale di  
Brescia**

Dichiarazione protocollo n. BS0089187 del 29/04/2013

Planimetria di u.i.u. in Comune di Pozzolengo

Via Europa

civ. SNC

Identificativi Catastali:

Sezione: NCT

Foglio: 20

Particella: 455

Subalterno: 37

Compilata da:

Bortolotti Fabrizio

Iscritto all'albo:


Architetti

Prov. Brescia

N. 1779

Scheda n. 1

Scala 1:200

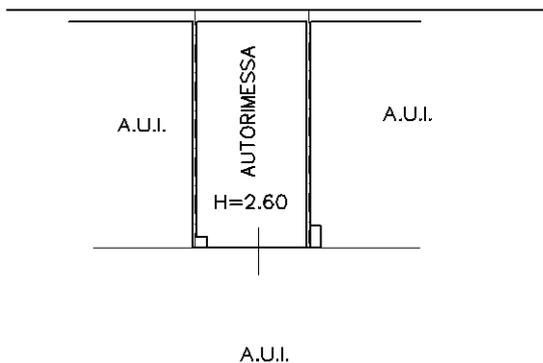

PIANO INTERRATO



Ultima planimetria in atti

**Agenzia del Territorio  
CATASTO FABBRICATI  
Ufficio Provinciale di  
Brescia**

Dichiarazione protocollo n. BS0089187 del 29/04/2013

Planimetria di u.i.u. in Comune di Pozzolengo

Via Europa

civ. SNC

Identificativi Catastali:

Sezione: NCT  
Foglio: 20  
Particella: 455  
Subalterno: 38


Compilata da:  
Bortolotti Fabrizio  
Iscritto all'albo:  
Architetti

Prov. Brescia

N. 1779

Scheda n. 1

Scala 1:200

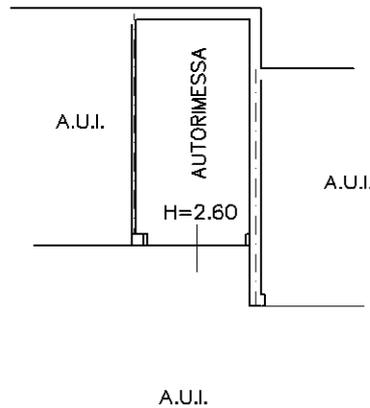

PIANO INTERRATO



Ultima planimetria in atti

**Agenzia del Territorio  
CATASTO FABBRICATI  
Ufficio Provinciale di  
Brescia**

Dichiarazione protocollo n. BS0089187 del 29/04/2013

Planimetria di u.i.u. in Comune di Pozzolengo

Via Europa

civ. SNC

Identificativi Catastali:

Sezione: NCT  
Foglio: 20  
Particella: 455  
Subalterno: 43


Compilata da:  
Bortolotti Fabrizio  
Iscritto all'albo:  
Architetti

Prov. Brescia

N. 1779

Scheda n. 1

Scala 1:200

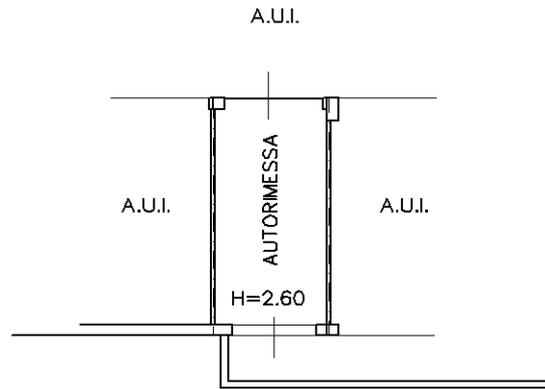

PIANO INTERRATO



Ultima planimetria in atti

**Agenzia del Territorio  
CATASTO FABBRICATI  
Ufficio Provinciale di  
Brescia**

Dichiarazione protocollo n. BS0089187 del 29/04/2013

Planimetria di u.i.u. in Comune di Pozzolengo

Via Europa

civ. SNC

Identificativi Catastali:

Sezione: NCT

Foglio: 20

Particella: 455

Subalterno: 44

Compilata da:

Bortolotti Fabrizio

Iscritto all'albo:


Architetti

Prov. Brescia

N. 1779

Scheda n. 1

Scala 1:200

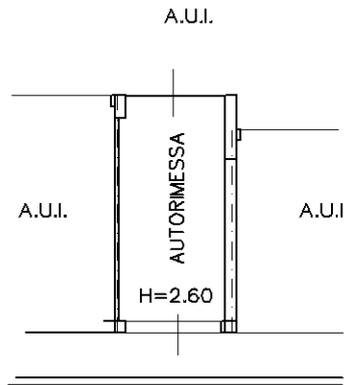

PIANO INTERRATO



Ultima planimetria in atti

**Agenzia del Territorio  
CATASTO FABBRICATI  
Ufficio Provinciale di  
Brescia**

Dichiarazione protocollo n. BS0089187 del 29/04/2013

Planimetria di u.i.u. in Comune di Pozzolengo

Via Europa

civ. SNC

Identificativi Catastali:

Sezione: NCT

Foglio: 20

Particella: 455

Subalterno: 45

Compilata da:

Bortolotti Fabrizio

Iscritto all'albo:


Architetti

Prov. Brescia

N. 1779

Scheda n. 1

Scala 1:200

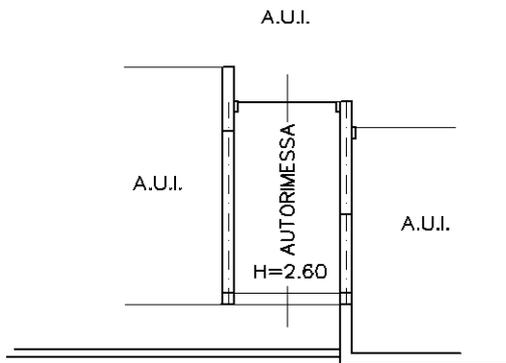

PIANO INTERRATO



Ultima planimetria in atti

**Agenzia del Territorio  
CATASTO FABBRICATI  
Ufficio Provinciale di  
Brescia**

Dichiarazione protocollo n. BS0089187 del 29/04/2013

Planimetria di u.i.u. in Comune di Pozzolengo

Via Europa

civ. SNC

Identificativi Catastali:

Sezione: NCT

Foglio: 20

Particella: 455

Subalterno: 53

Compilata da:  
Bortolotti Fabrizio


Iscritto all'albo:  
Architetti

Prov. Brescia


N. 1779

Scheda n. 1

Scala 1:200

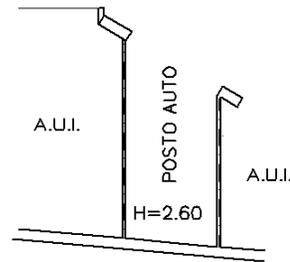

PIANO INTERRATO

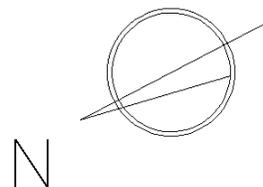

Ultima planimetria in atti

Data: 30/01/2023 - n. T431451 - Richiedente: MGNFST59R65F205W

Totale schede: 1 - Formato di acquisizione: A4(210x297) - Formato stampa richiesto: A4(210x297)

Catasto dei Fabbricati - Situazione al 30/01/2023 - Comune di POZZOLENGO(G959) - < Sez. urbana NCT - Foglio 20 - Particella 455 - Subalterno 53 >  
VIALE ANTONIO GRAMSCI n. SNC Piano S1

**Agenzia del Territorio  
CATASTO FABBRICATI  
Ufficio Provinciale di  
Brescia**

Dichiarazione protocollo n. BS0089187 del 29/04/2013

Planimetria di u.i.u. in Comune di Pozzolengo

Via Europa

civ. SNC

Identificativi Catastali:

Sezione: NCT  
Foglio: 20  
Particella: 455  
Subalterno: 57


Compilata da:  
Bortolotti Fabrizio  
Iscritto all'albo:  
Architetti

Prov. Brescia


N. 1779

Scheda n. 1

Scala 1:200

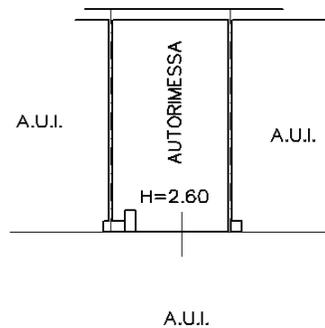

PIANO INTERRATO

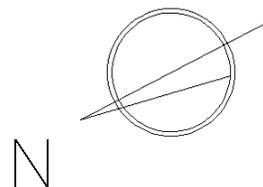

Ultima planimetria in atti

Data: 30/01/2023 - n. T445732 - Richiedente: MGNFST59R65F205W

Totale schede: 1 - Formato di acquisizione: A4(210x297) - Formato stampa richiesto: A4(210x297)

Catasto dei Fabbricati - Situazione al 30/01/2023 - Comune di POZZOLENGO(G959) - < Sez. urbana NCT - Foglio 20 - Particella 455 - Subalterno 57 >  
VIALE ANTONIO GRAMSCI n. SNC Piano S1

**Agenzia del Territorio  
CATASTO FABBRICATI  
Ufficio Provinciale di  
Brescia**

Dichiarazione protocollo n. BS0089187 del 29/04/2013

Planimetria di u.i.u. in Comune di Pozzolengo

Via Europa

civ. SNC

Identificativi Catastali:

Sezione: NCT

Foglio: 20

Particella: 455

Subalterno: 58

Compilata da:  
Bortolotti Fabrizio


Iscritto all'albo:  
Architetti

Prov. Brescia


N. 1779

Scheda n. 1

Scala 1:200

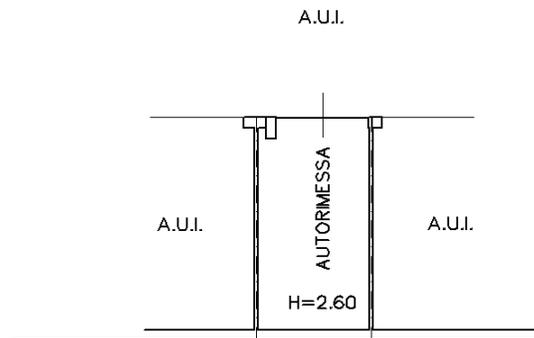

PIANO INTERRATO

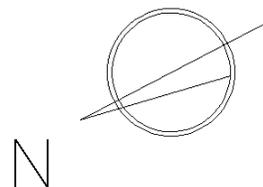

Ultima planimetria in atti

Data: 30/01/2023 - n. T445733 - Richiedente: MGNFST59R65F205W

Totale schede: 1 - Formato di acquisizione: A4(210x297) - Formato stampa richiesto: A4(210x297)

**Agenzia del Territorio  
CATASTO FABBRICATI  
Ufficio Provinciale di  
Brescia**

Dichiarazione protocollo n. BS0089187 del 29/04/2013

Planimetria di u.i.u. in Comune di Pozzolengo

Via Europa

civ. SNC

Identificativi Catastali:

Sezione: NCT

Foglio: 20

Particella: 455

Subalterno: 53

Compilata da:  
Bortolotti Fabrizio


Iscritto all'albo:  
Architetti

Prov. Brescia


N. 1779

Scheda n. 1

Scala 1:200

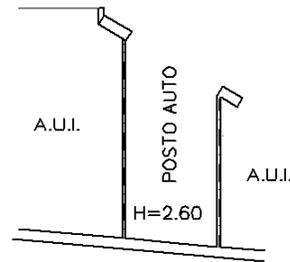

PIANO INTERRATO

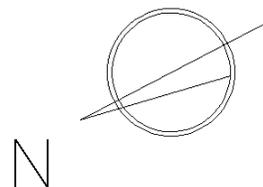

Ultima planimetria in atti

Data: 30/01/2023 - n. T431451 - Richiedente: MGNFST59R65F205W

Totale schede: 1 - Formato di acquisizione: A4(210x297) - Formato stampa richiesto: A4(210x297)


Catasto dei Fabbricati - Situazione al 30/01/2023 - Comune di POZZOLENGO(G959) - < Sez. urbana NCT - Foglio 20 - Particella 455 - Subalterno 53 >  
VIALE ANTONIO GRAMSCI n. SNC Piano S1

Documentazione fotografica

Lotti 28 - 29 - 30



Documentazione fotografica

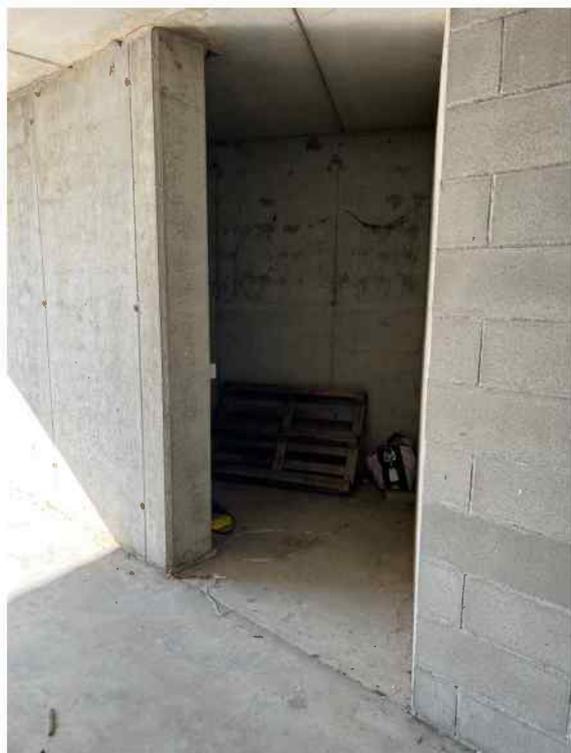

**Agenzia del Territorio  
CATASTO FABBRICATI  
Ufficio Provinciale di  
Brescia**

Dichiarazione protocollo n. BS0089187 del 29/04/2013

Planimetria di u.i.u. in Comune di Pozzolengo

Via Europa

civ. SNC

Identificativi Catastali:

Sezione: NCT

Foglio: 20

Particella: 455

Subalterno: 54

Compilata da:  
Bortolotti Fabrizio


Iscritto all'albo:  
Architetti

Prov. Brescia


N. 1779

Scheda n. 1

Scala 1:200

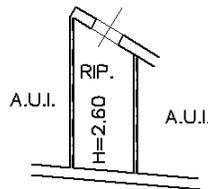

PIANO INTERRATO

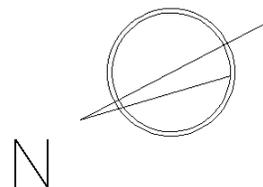

Ultima planimetria in atti

Data: 30/01/2023 - n. T431452 - Richiedente: MGNFST59R65F205W

Totale schede: 1 - Formato di acquisizione: A4(210x297) - Formato stampa richiesto: A4(210x297)

Catasto dei Fabbricati - Situazione al 30/01/2023 - Comune di POZZOLENGO(G959) - < Sez. urbana NCT - Foglio 20 - Particella 455 - Subalterno 54 >  
VIALE ANTONIO GRAMSCI n. SNC Piano S1

**Agenzia del Territorio  
CATASTO FABBRICATI  
Ufficio Provinciale di  
Brescia**

Dichiarazione protocollo n. BS0089187 del 29/04/2013

Planimetria di u.i.u. in Comune di Pozzolengo

Via Europa

civ. SNC

Identificativi Catastali:

Sezione: NCT

Foglio: 20

Particella: 455

Subalterno: 55

Compilata da:  
Bortolotti Fabrizio


Iscritto all'albo:  
Architetti

Prov. Brescia


N. 1779

Scheda n. 1

Scala 1:200

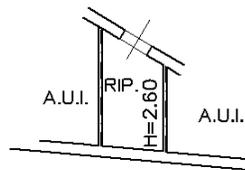

PIANO INTERRATO

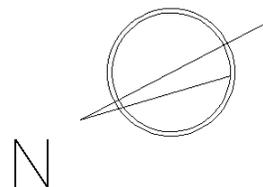

Ultima planimetria in atti

Data: 30/01/2023 - n. T445729 - Richiedente: MGNFST59R65F205W

Totale schede: 1 - Formato di acquisizione: A4(210x297) - Formato stampa richiesto: A4(210x297)

**Agenzia del Territorio**  
**CATASTO FABBRICATI**  
Ufficio Provinciale di  
**Brescia**

Dichiarazione protocollo n. BS0089187 del 29/04/2013

Planimetria di u.i.u. in Comune di Pozzolengo

Via Europa

civ. SNC

Identificativi Catastali:

Sezione: NCT

Foglio: 20

Particella: 455

Subalterno: 56

Compilata da:  
Bortolotti Fabrizio


Iscritto all'albo:  
Architetti

Prov. Brescia


N. 1779

Scheda n. 1

Scala 1:200

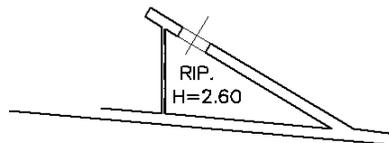

PIANO INTERRATO

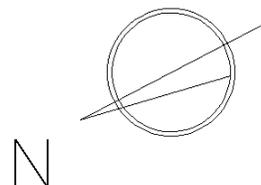

Ultima planimetria in atti

Data: 30/01/2023 - n. T445730 - Richiedente: MGNFST59R65F205W

Totale schede: 1 - Formato di acquisizione: A4(210x297) - Formato stampa richiesto: A4(210x297)