




3. SCHEDE CATASTALI

Data: 12/12/2016 - n. T101900 -

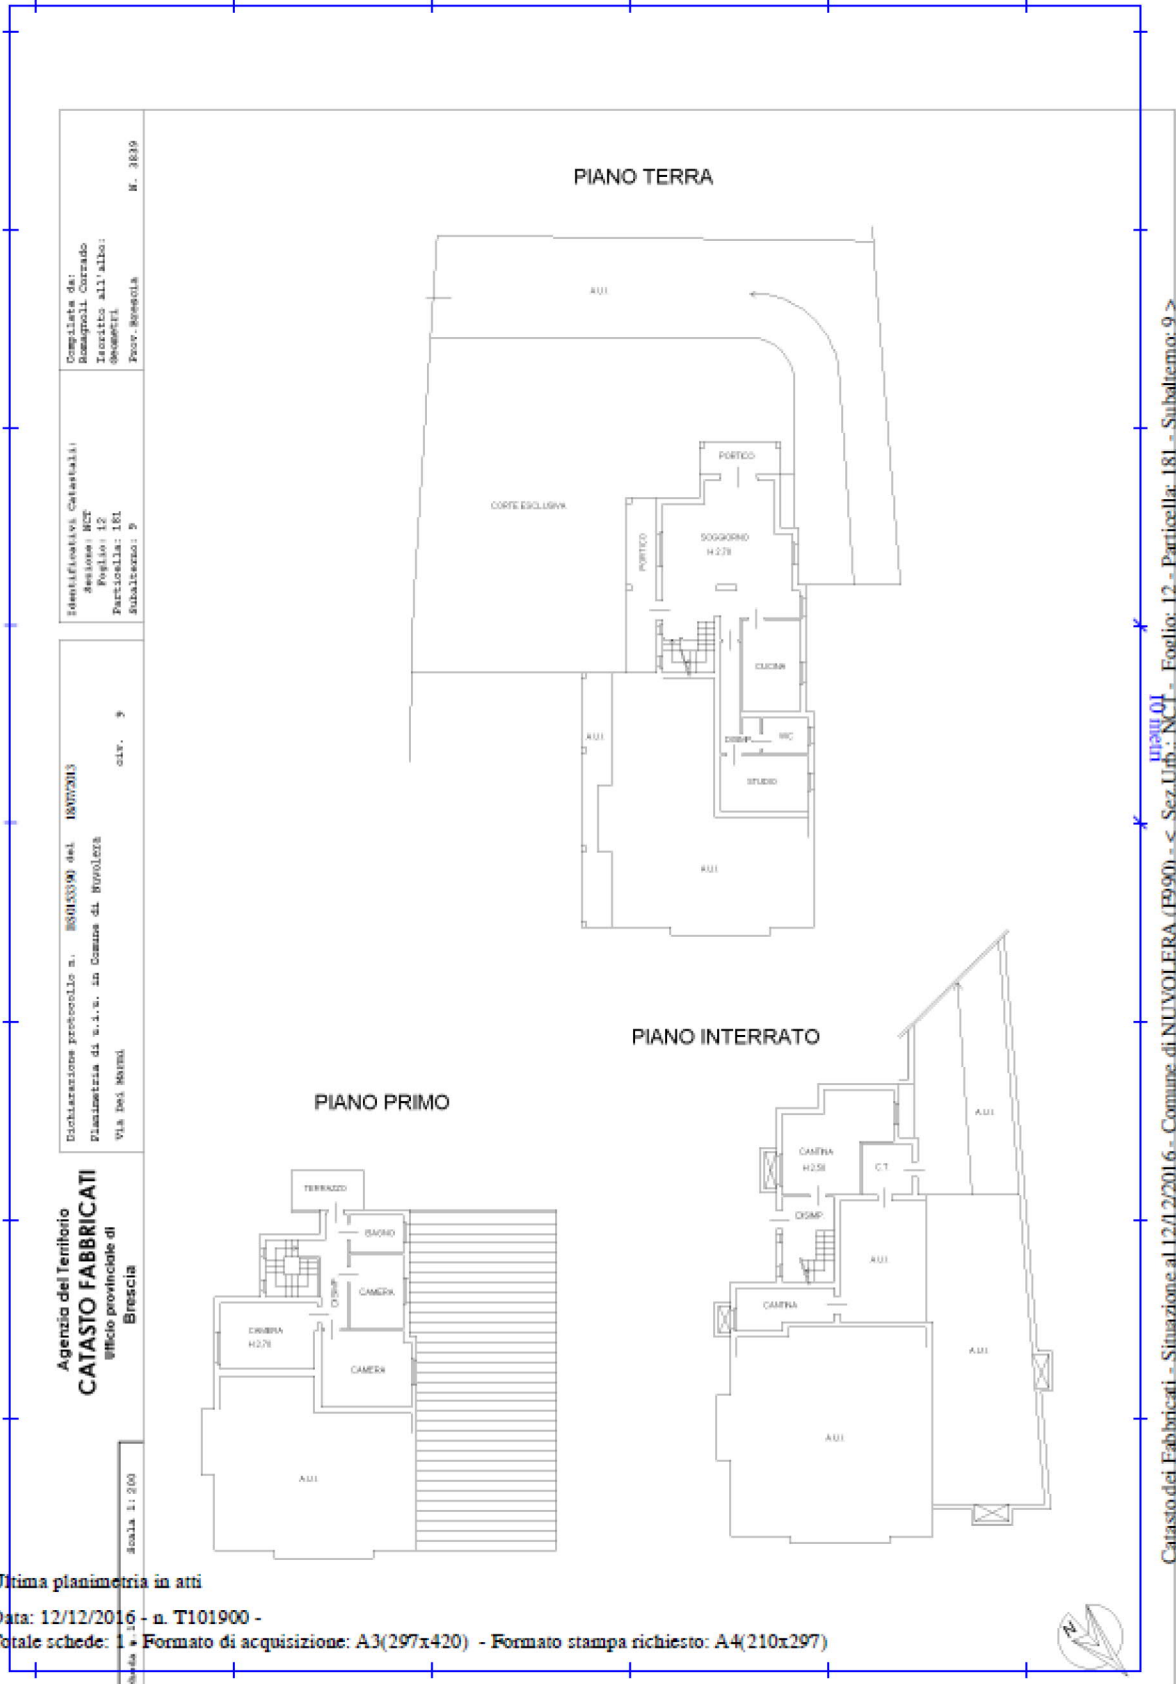

**Agenzia del Territorio
 CATASTO FABBRICATI**
 Ufficio provinciale di
 Brescia

Edificazione preesistente n. 880103390 del 18/07/2013
 Pianimetria di r.i.v. in Comune di NUVOLERA
 Via DEI MARMI
 cat. 9

Identificativo Catastali:
 Foglio: 12
 Particella: 181
 Subalterno: 9

Compilate da:
 Romagnoli Corrado
 Inscritto all'albo:
 0909871
 Foro: Brescia
 N. 3839

Scala 1:200


Catasto dei Fabbricati - Situazione al 12/12/2016 - Comune di NUVOLERA (PS90) - < Sez.Urb.: NCI - Foglio: 12 - Particella: 181 - Subalterno: 9 ->
 0125101

Ultima planimetria in atti
 Data: 12/12/2016 - n. T101900 -
 Totale schede: 1 • Formato di acquisizione: A3(297x420) - Formato stampa richiesto: A4(210x297)

Firmato Da: CANTONI ALESSANDRO Emesso Da: ARUBAPEC S.P.A. NG CA 3 Serial#: 58a3e89b0f94811937aa744f44b75651




Data presentazione: 03/12/1988 - Data: 12/12/2016 - n. T101908 -

MISURARIO L. n. 40 del 1987	 MINISTERO DELLE FINANZE DIREZIONE GENERALE DEL CATASTO E DEI SS.TT.EE. CATASTO EDILIZIO URBANO (RDL 13-4-1939, n. 652)	MOD. BN (CEU) LIRE 250
Planimetria di u.i.u. in Comune di NUVOLERA via DEL MARM. civ.		
<p>PROP. FILIPPINI</p> <p>CORTILE COMUNE</p> <p>PARCHIETTO</p> <p>VIA DEI MARM.</p> <p>D.S.I.</p> <p>AUTO BLUESA H. 250</p> <p>CORTILE COMUNE</p> <p>D.S.I.</p> <p>PROP. SCNELLI</p> <p>PISANO INTERESTO</p> <p>ORIENTAMENTO</p> <p>SCALA DI 1: 200</p>		
Dichiarazione di N.C. <input checked="" type="checkbox"/> Utile planetario <input type="checkbox"/> Data presentazione: 03/12/1988 - Data: 12/12/2016 Foglio: 12 - Particella: 181 - Subaltemo: 5 > n. 181 sub 5	Compilata dal DOCT. ARCH. ENRICO BRONINI (Titolo, cognome e nome) GLI ARCHITETTI n. 181 sub 5 data 30 NOV. 88 Firma <i>Enrico Bronini</i>	RISERVATO ALL'UFFICIO 29114 Catasto dei Fabbricati - Situazione al 12/12/2016 - Comune di NUVOLERA (F990) - < Sez.Urb.: NCT - Foglio: 12 - Particella: 181 - Subaltemo: 5 > VIA DEI MARM. piano: S1



Data: 12/12/2016 - n. T101905 -

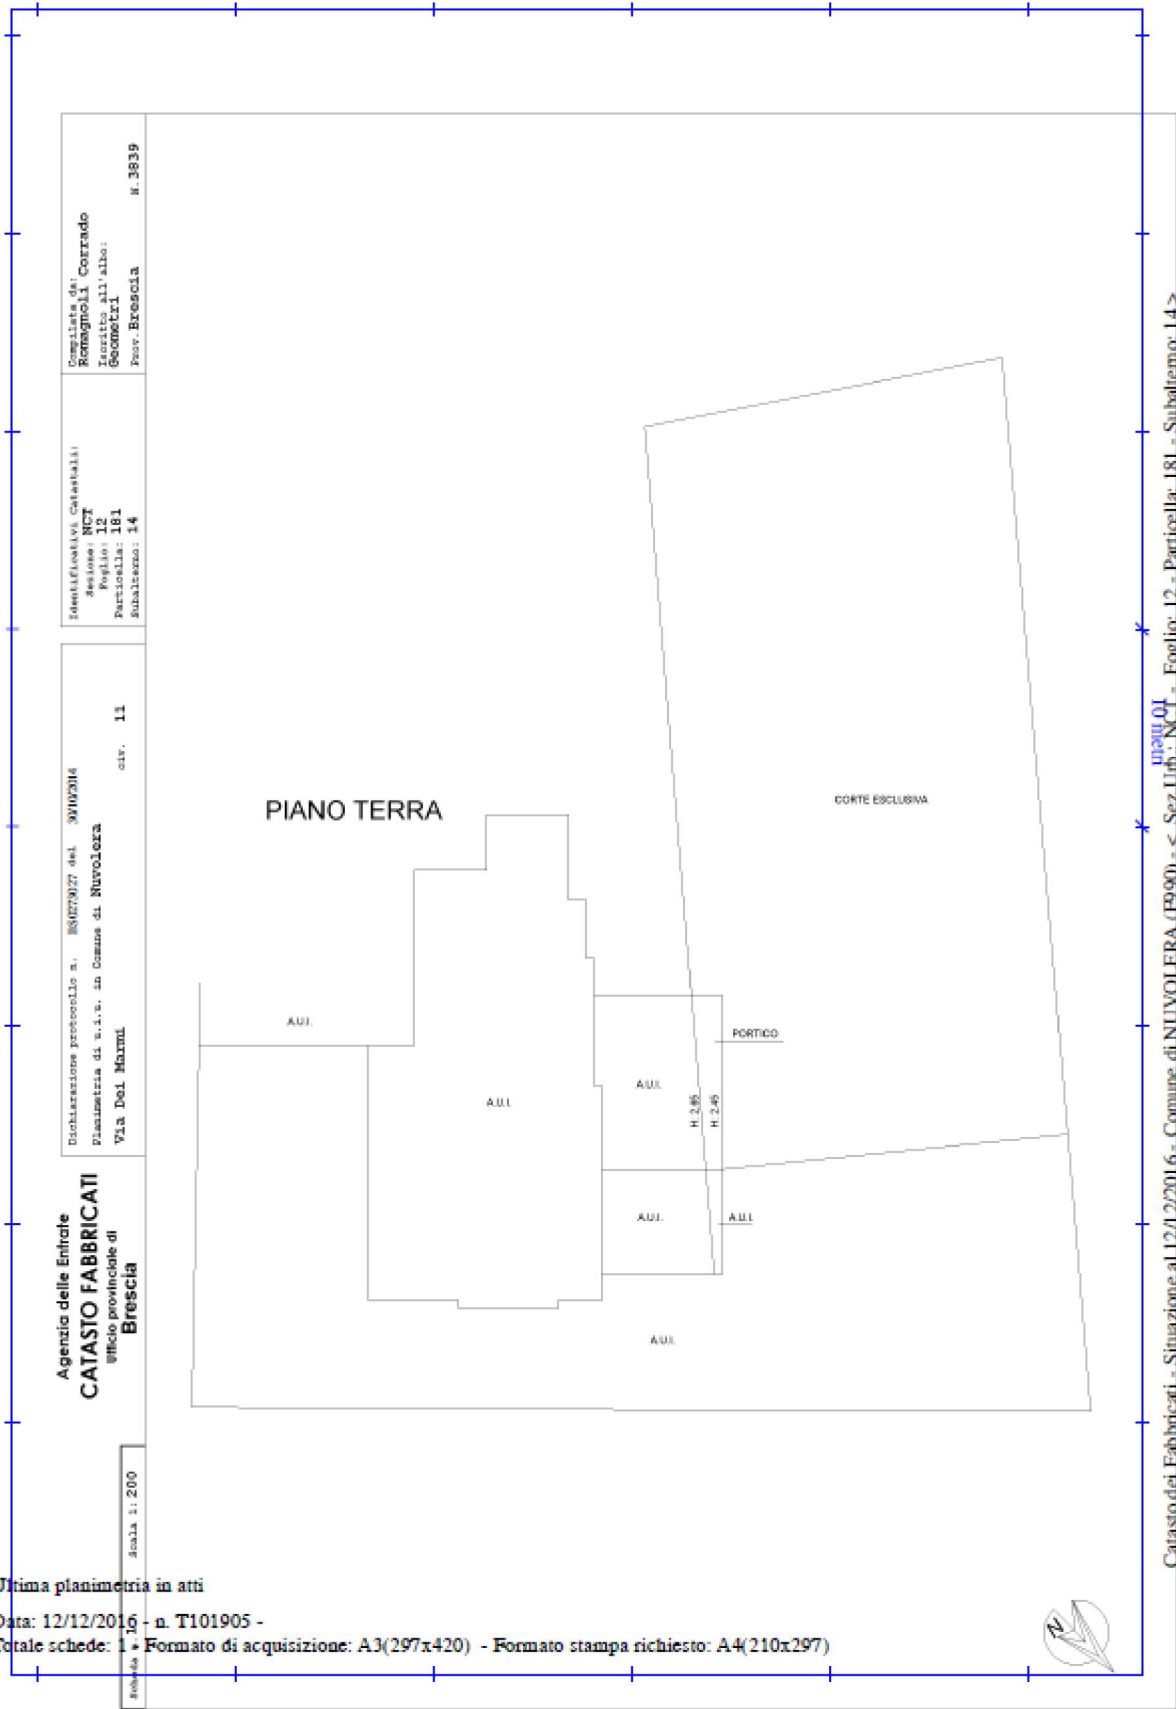

Identificativi Catastrali
 Sezione: NCT
 Foglio: 12
 Particella: 181
 Subalterno: 14

Documentazione protocollo n. 88/27927 del 30/03/2016
 Planimetria di r.a.s. in Comune di Nuvolera
 Via Dei Marmi
 cfr. 11

Agenzia delle Entrate
CATASTO FABBRICATI
 Ufficio provinciale di
Brescia

Scala 1:200

Catasto dei Fabbricati - Situazione al 12/12/2016 - Comune di NUVOLERA (P990) - < Sez.Lib.: NCT - Foglio: 12 - Particella: 181 - Subalterno: 14 >
 unpa.01

Ultima planimetria in atti


Data: 12/12/2016 - n. T101905 -

Totale schede: 1 - Formato di acquisizione: A3(297x420) - Formato stampa richiesto: A4(210x297)





Data: 12/12/2016 - n. T101906 -

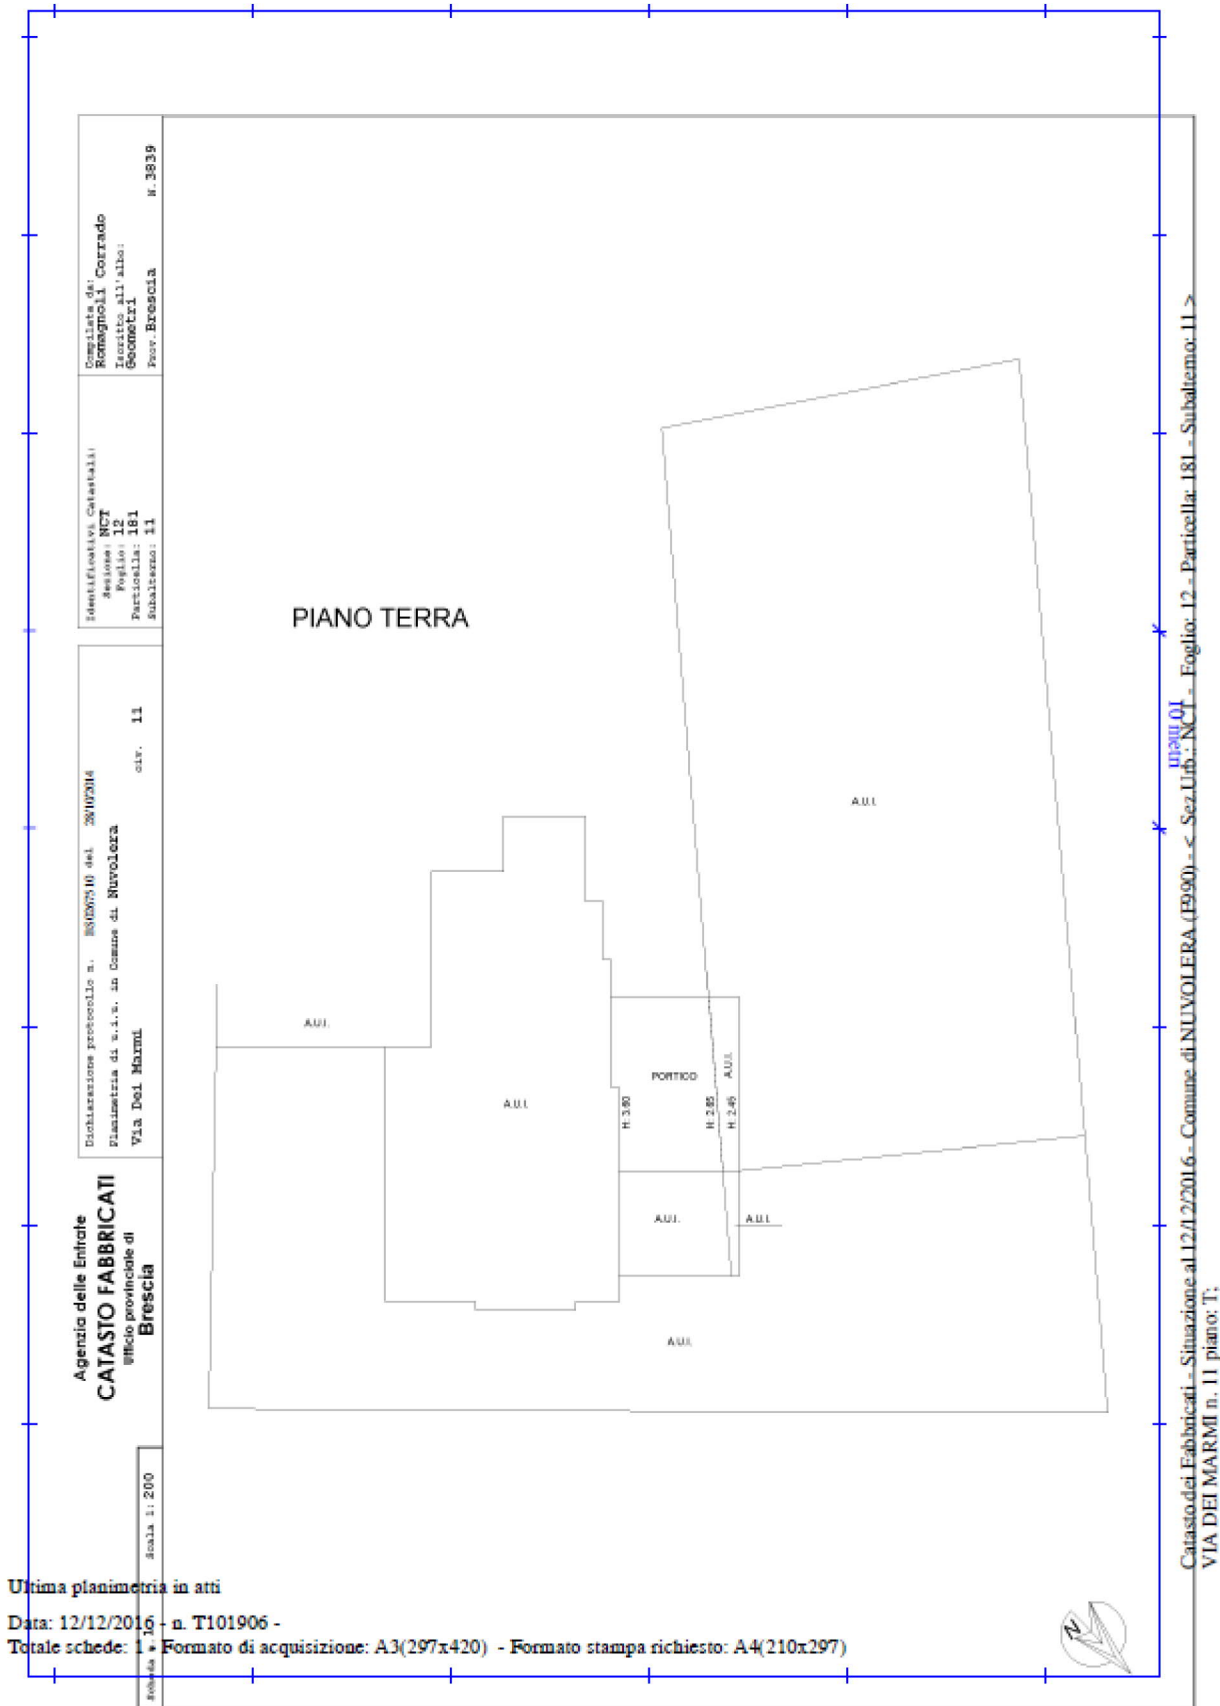

Identificativa Catastrale:
 Sezione: NCT
 Foglio: 12
 Particella: 181
 Subalterno: 11

Esibizione protocollo n. 880007510 del 28/10/2016
 Planimetria di s.i.s. in Comune di Nuvolera
 Via Dei Marmi
 civ. 11

Agenzia delle Entrate
CATASTO FABBRICATI
 Ufficio provinciale di
Brescia

Scalato n. 101
 Scala 1: 200

Ultima planimetria in atti

Data: 12/12/2016 - n. T101906 -


Totale schede: 1 Formato di acquisizione: A3(297x420) - Formato stampa richiesto: A4(210x297)

Catasto dei Fabbricati - Situazione al 12/12/2016 - Comune di NUVOLERA (P990) - < Sez.Urb.: NCT - Foglio: 12 - Particella: 181 - Subalterno: 11 ->
 VIA DEI MARMi n. 11 piano: T;





Data: 12/12/2016 - n. T101902 -

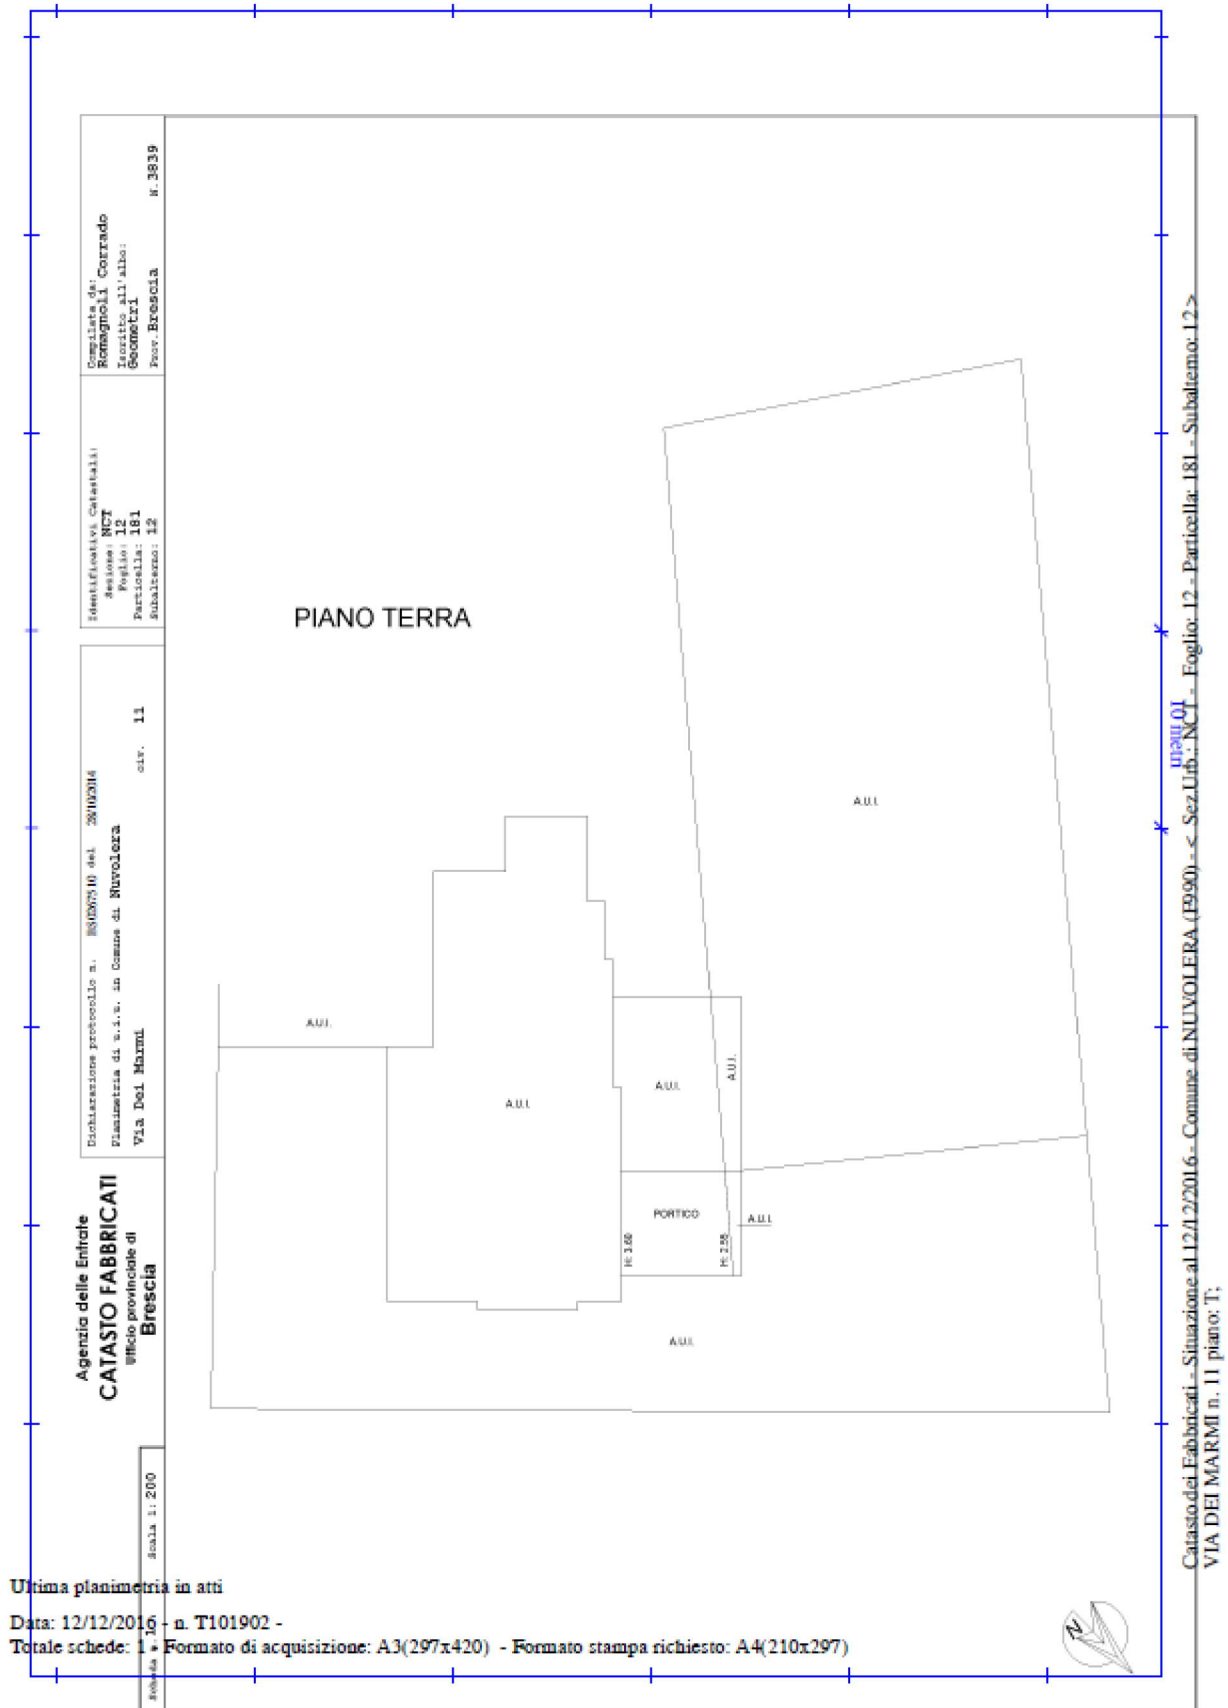

Completista del:
Romagnoli Corrado
Iscritto all'albo:
Geometri
Prov. Brescia N. 3939

Identificativo Catastrale:
M. NCT
Foglio: 12
Particella: 181
Subalterno: 12

cir. 11

Esibizione protocollo n. 880007010 del 28/10/2016
Pianimetria di u.i.v. in Comune di Nuvolera
Via Dei Marmi

Agenzia delle Entrate
CATASTO FABBRICATI
Ufficio provinciale di
Brescia

Scalata 1:200

Catasto dei Fabbricati - Situazione al 12/12/2016 - Comune di NUVOLERA (PS90) - < Sez.Urb.: NCT - Foglio: 12 - Particella: 181 - Subalterno: 12 >
U1201.01
VIA DEI MARMi n. 11 piano: T;

Ultima planimetria in atti

Data: 12/12/2016 - n. T101902 -

Totale schede: 1 - Formato di acquisizione: A3(297x420) - Formato stampa richiesto: A4(210x297)

