

3 - ESTRATTO MAPPA

N° 5044700



E=1588500

I Particella: 170

Comune: (BS) GUSSAGO
Foglio: 15

Scala originale: 1:1000
Dimensione cornice: 267.000 x 189.000 metri

23-Mag-2022 12:20:12
Protocollo pratica T187315/2022

Direzione Provinciale di Brescia Ufficio Provinciale - Territorio - Direttore ALFONSO LUCARELLI

Vis. tel. (0.90 euro)



MINISTERO DELLE FINANZE
DIPARTIMENTO DEL TERRITORIO

CATASTO EDILIZIO URBANO (RDL 13-4-1939, n. 652)

MODULARIO
art. n. 496

MOD. AN (GEU)


300

civ. 7

Planimetria di u.u. in Comune di GIUSSAGO via MARIOLA

PIANO TERRA - QUADRO D'UNIONE

VIA RONCO

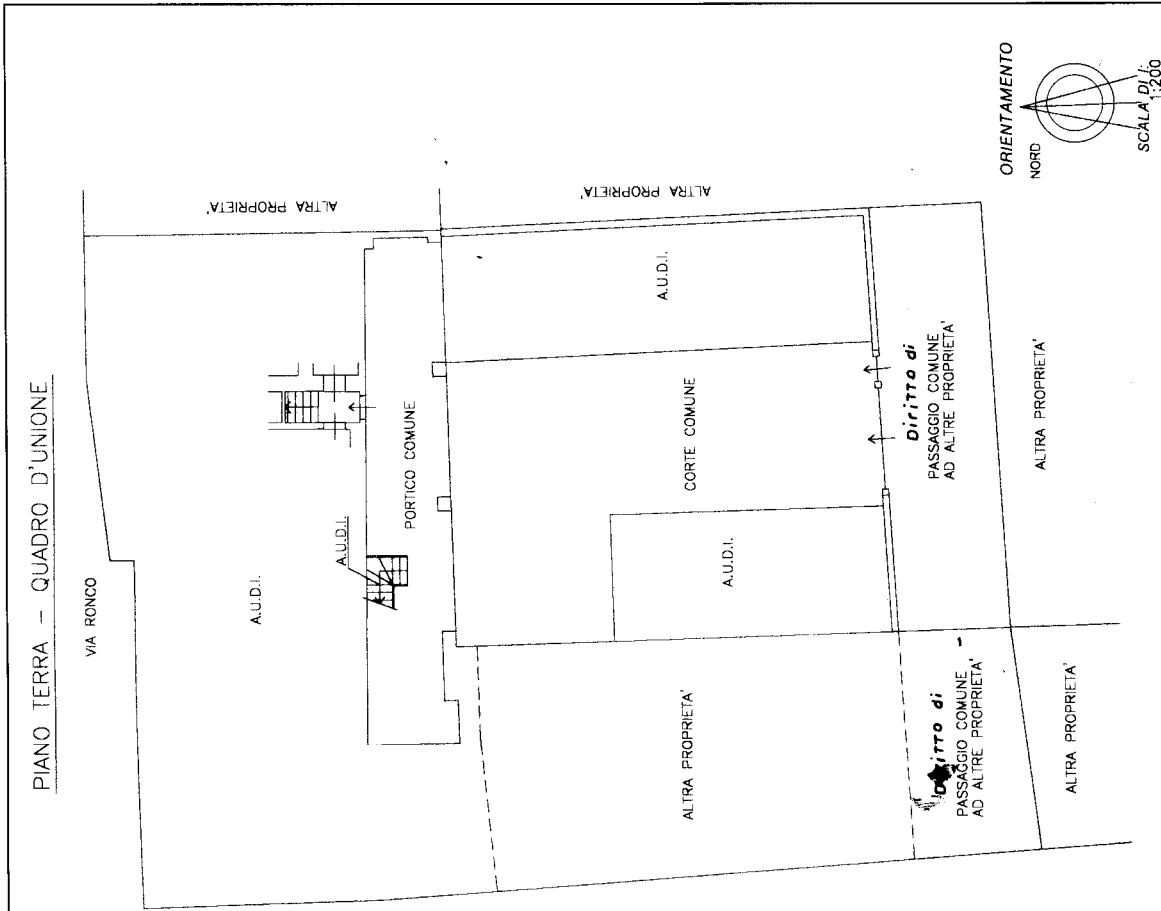

VIA MARIOLA

RISERVATO ALL'UFFICIO

Compilata dal GEOMETRA (titolo, cognome e nome)

ZUCCOLO, ELVIO

Iscritto all'albo de i GEOMETRI della provincia di BRESCIA

10/04/2000 Firma

Dichiarazione di N.C. Denuncia di variazione


Identificativi catastali F. 15 n. 170 sub 19

19 marzo 01 data

Catasto dei Fabbricati - Situazione al 28/09/2021 - Comune di GIUSSAGO(EZ1) - < - Sez. urbana NCT - Foglio 15 - Particella 170 - Subalterno 195


VIA MARIOLA n. 7 Piano 1-2

PIANO PRIMO

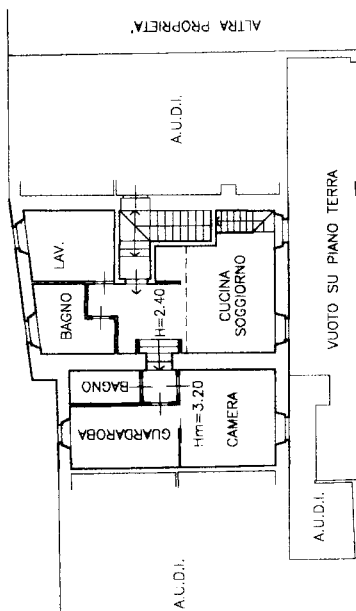

VUOTO SU PIANO TERRA

PIANO SECONDO

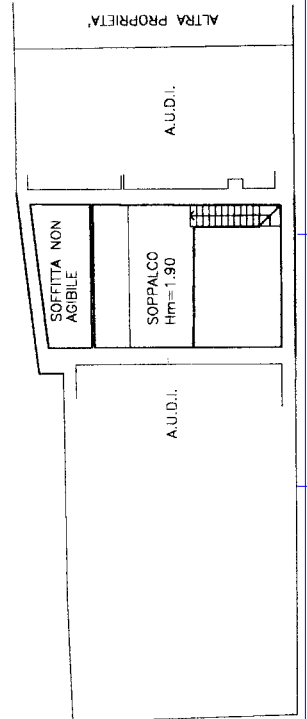

Ultima planimetria in atti

MODULARIO
F. rig. rend 487





MINISTERO DELLE FINANZE
DIREZIONE GENERALE DEL CATASTO E DEI SS.TT.EE.
CATASTO EDILIZIO URBANO (RDL 13-4-1939, n. 652)

22791
LIRE
385
civ 7

Planimetria di u.i.u. in Comune di GUSSAGO via MARIOLA

PIANO TERRA - QUADRO D'UNIONE

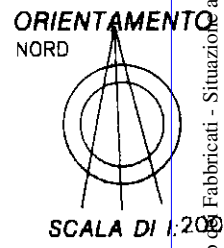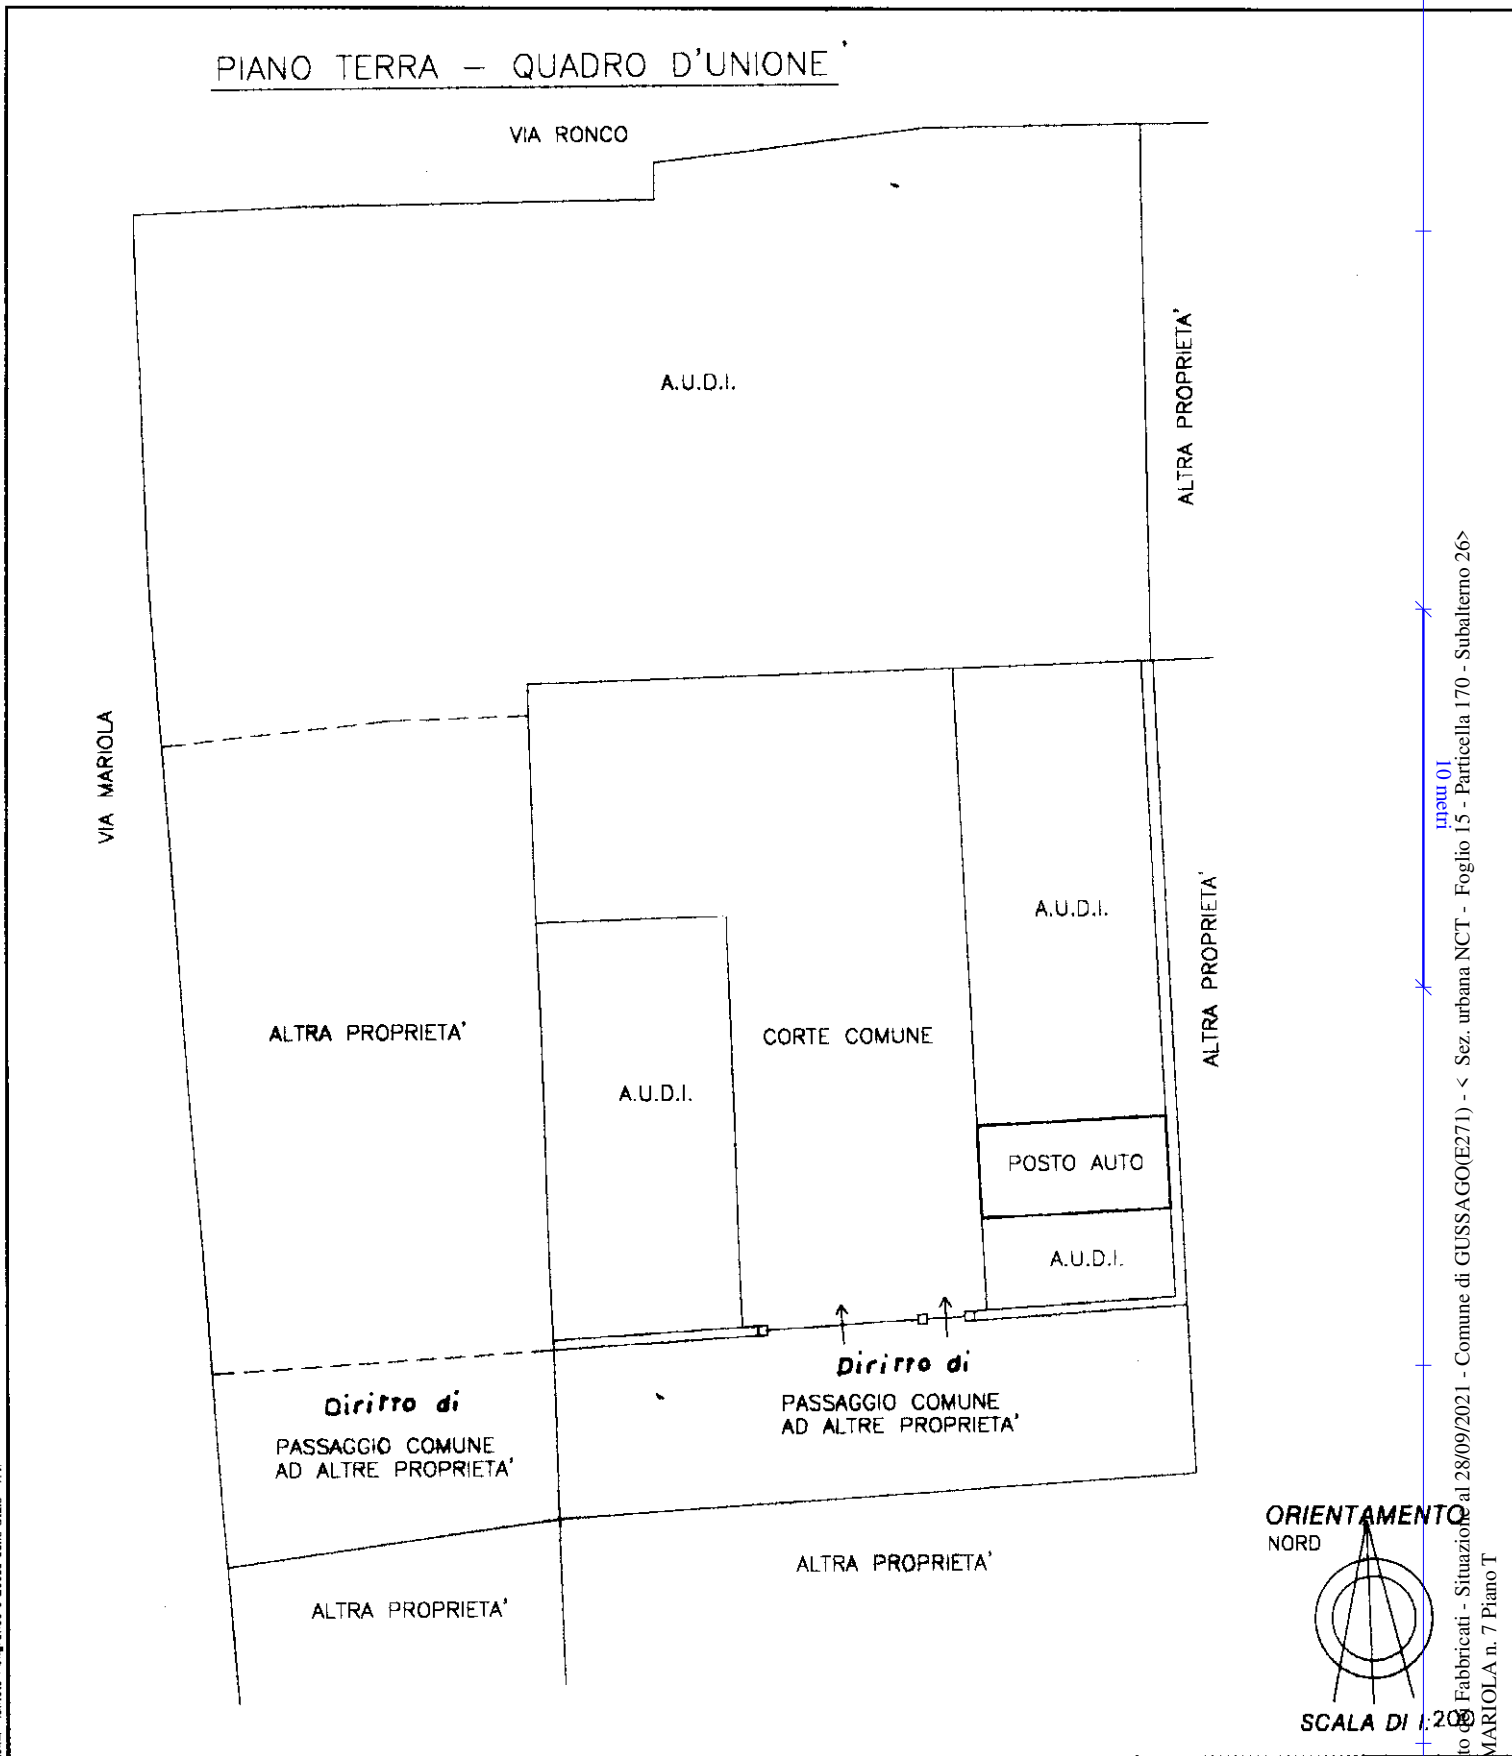

Dichiarazione di N.C.
Denuncia di variazione

Compilata dal GEOMETRA
(Titolo, cognome e nome)
ZUCCOLO ELVIO

RISERVATO ALL'UFFICIO

Data presentazione: 17/04/2000
Totale schede: 5
n. 170 sub 26

Diritto di passaggio comune
della provincia di BRESCIA
data 10/04/2000 Firma

11062
1 APR 2000

mapa 01
Catasto Edilizio Urbano al 28/09/2021 - Comune di GUSSAGO(E271) - < Sez. urbana NCT - Foglio 15 - Particella 170 - Subalterno 26 >
VIA MARIOLA n. 7 Piano T

MODULARIO
F. rig. rend. 497




MINISTERO DELLE FINANZE
DIREZIONE GENERALE DEL CATASTO E DEI SS.TT.EE.

CATASTO EDILIZIO URBANO (RDL 13-4-1939, n. 652)

INVERSATE R. 50.000 (CEU)
DL 322/98 PROT. N. 274 pu
LIRE 385
CIV. 7

Planimetria di u.i.u. in Comune di GUSSAGO via MARIOLA

PIANO TERRA - QUADRO D'UNIONE

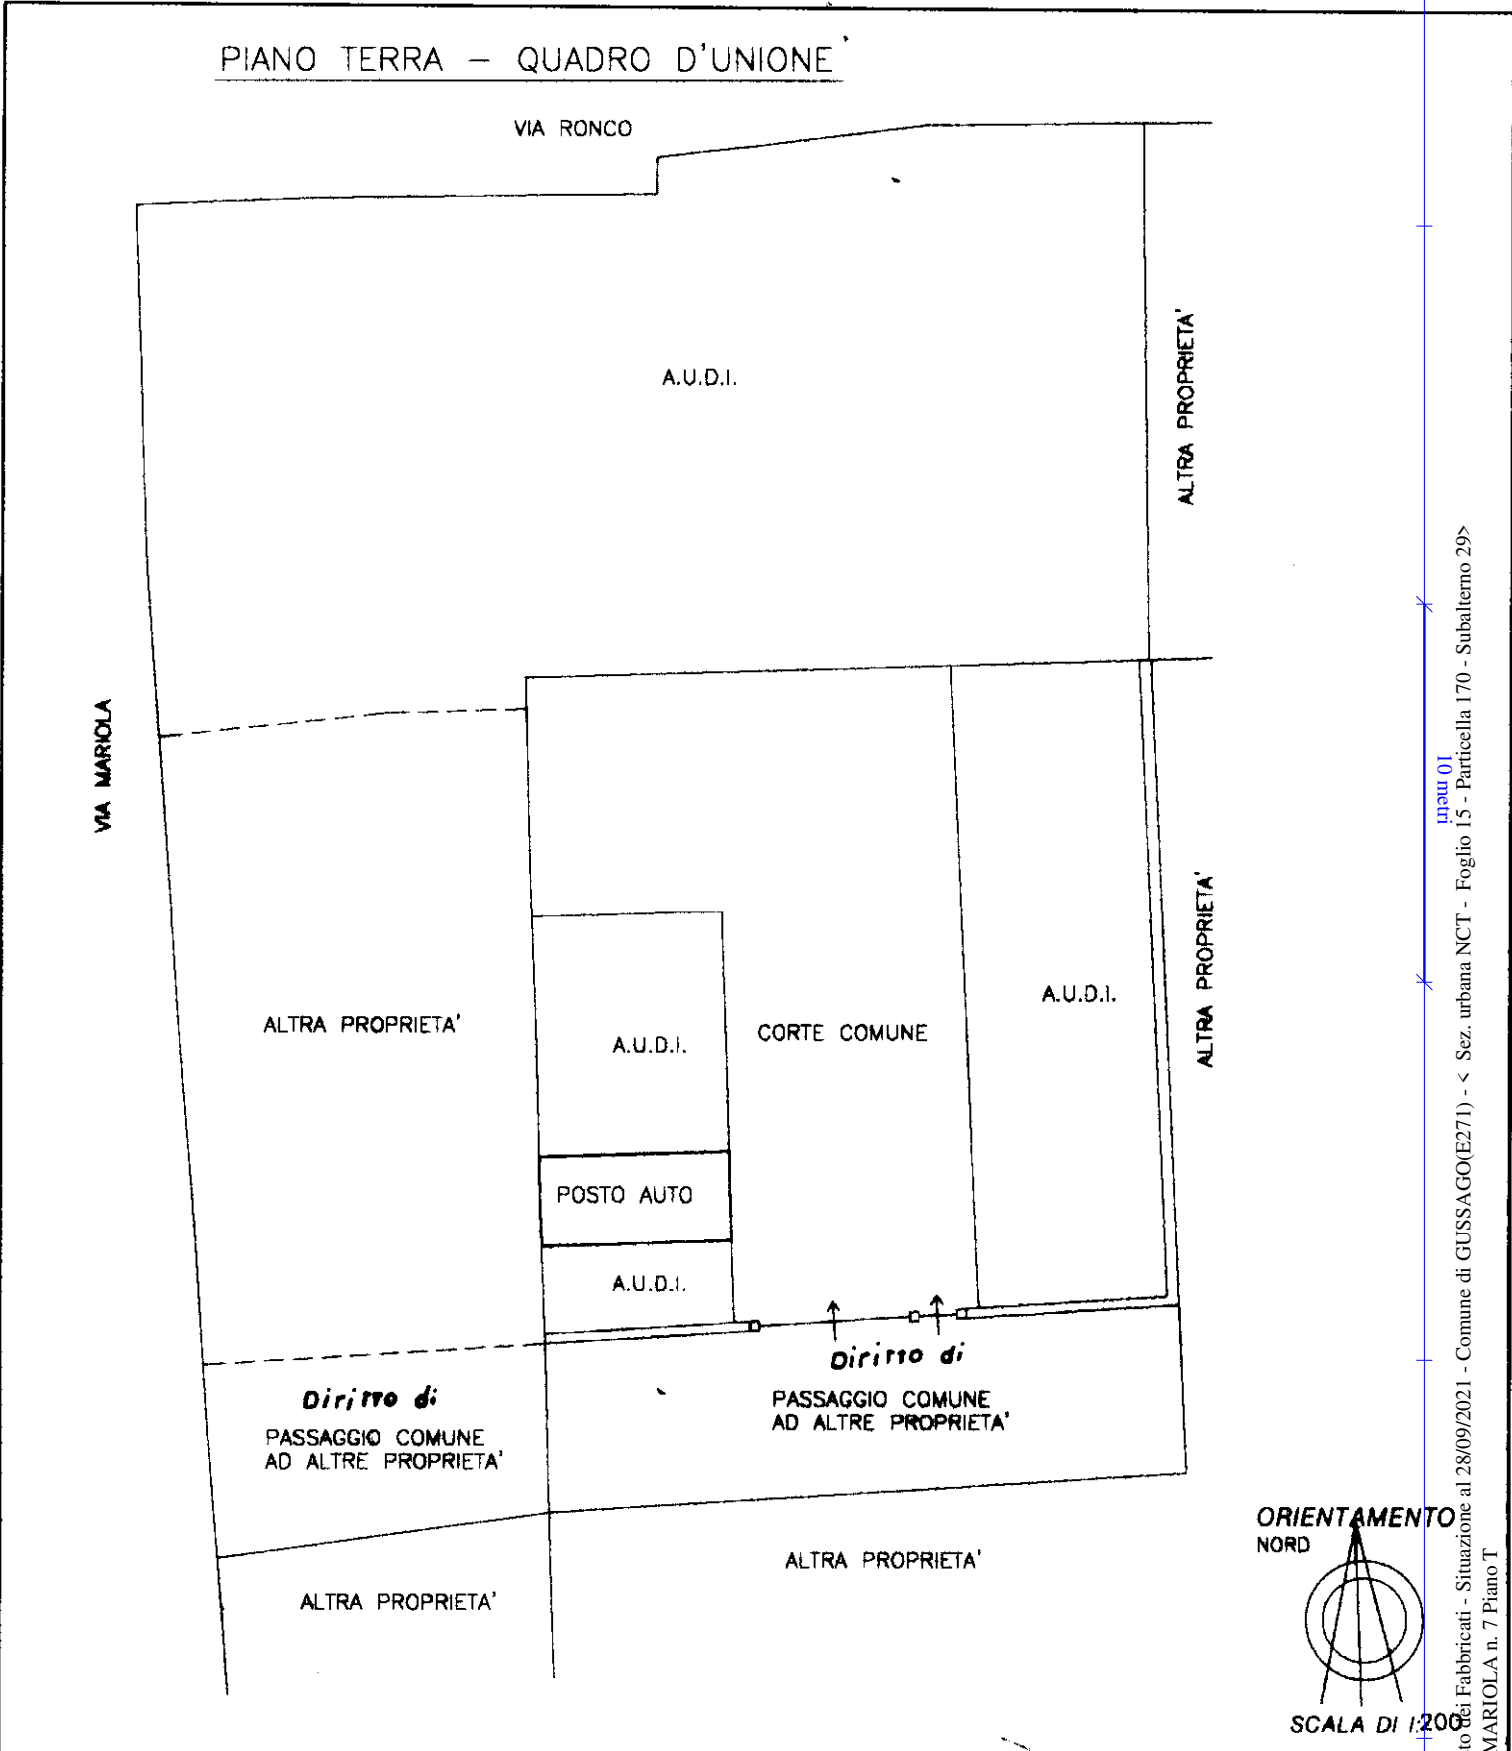

Catasto dei Fabbricati - Situazione al 28/09/2021 - Comune di GUSSAGO(E271) - < Sez. urbana NCT - Foglio 15 - Particella 170 - Subalterno 29>
VIA MARIOLA n. 7 Piano T

Dichiarazione di N.C.
Denuncia di variazione

Compilata dal **GEOMETRA**
ZUCCOLO ELVIO (Titolo, cognome e nome)

RISERVATO ALL'UFFICIO
C 1662

Data presentazione: 17/04/2000 - Data: 28/09/2021 - n. T296657 - Richiedente: BLSMLN78S021437B
Totale schede: 1 - Formato di acquisizione: A4(210x297) - Formato standard: A4(210x297) - Foglio: 15 - Particella: 170 - Subalterno: 29
n. 170 sub. 29
data 10/04/2000 Firma *[Signature]*