


Agenzia del Territorio
CATASTO FABBRICATI
Ufficio provinciale di
Brescia

Prorogazione protocollo n. 1502/1940 del 18/06/2019
Pianimetria di n. 1. n. 30 Comune di Concesio
Via Luigi Rizzardi
CIV. n. 110

Identificativi Catastali:
Sezione: MCF
Foglio: 28
Particella: 46
Subalterno: 5

Compilata da:
Companelli Andrea
Iscritto all'albo
Geometri
Prov. Brescia
N. 4114

Scala 1:200

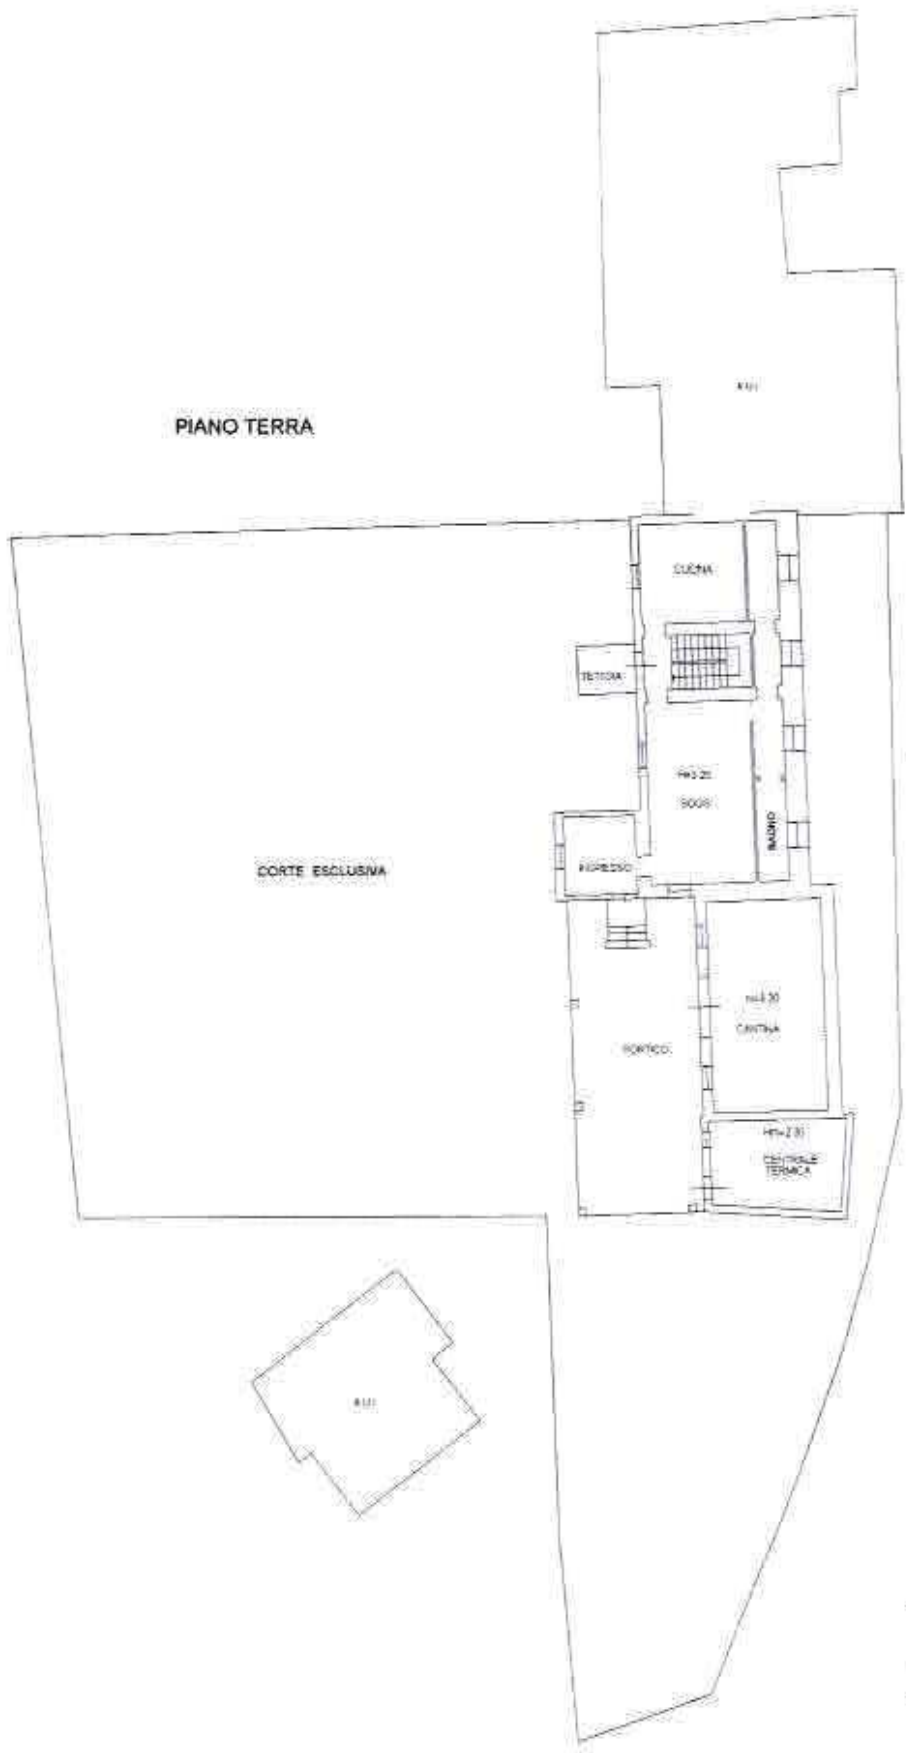

Ultima planimetria in atti



**Agenzia del Territorio
CATASTO FABBRICATI
Ufficio Provinciale di
Brescia**

Dichiarazione protocollo n. BS0217940 del 08/06/2009

Planimetria di u.i.u. in Comune di Concesio

Via Luigi Rizzardi

civ. 118

Identificativi Catastali:

Sezione: NCT
Foglio: 28
Particella: 46
Subalterno: 6


Compilata da:

Campanelli Andrea
Iscritto all'albo:
Geometri
Prov. Brescia

N. 4114

Scheda n. 1

Scala 1:200

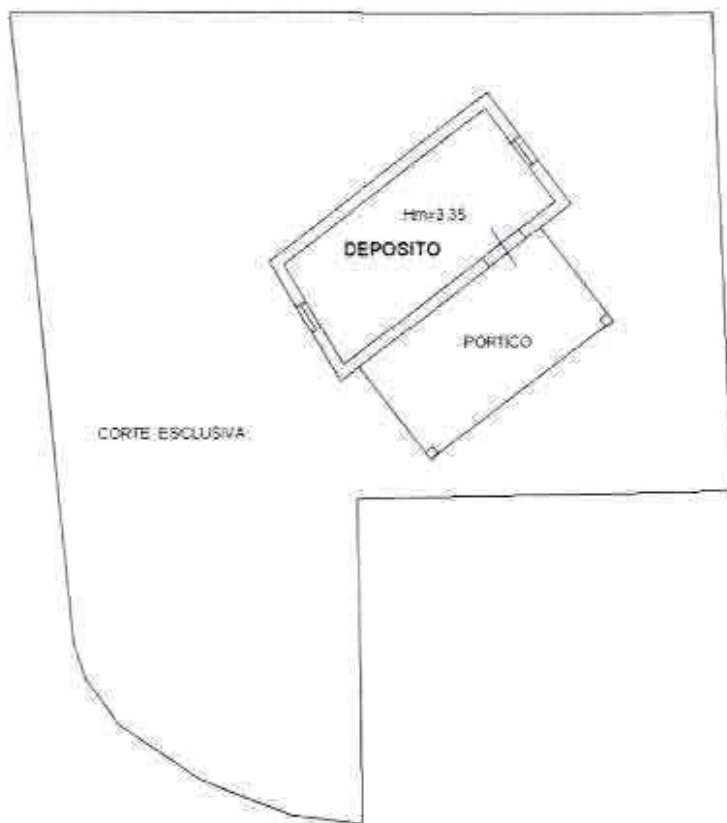

PIANO TERRA



Ultima planimetria in atti