




# ALLEGATO F1

## ESTRATTI DEL PGT DEL COMUNE DI CATEGNATO (BS)

-  AMBITI RESIDENZIALI CONSOLIDATI - EDILIZIA SATURA
- e
-  VERDE PRIVATO

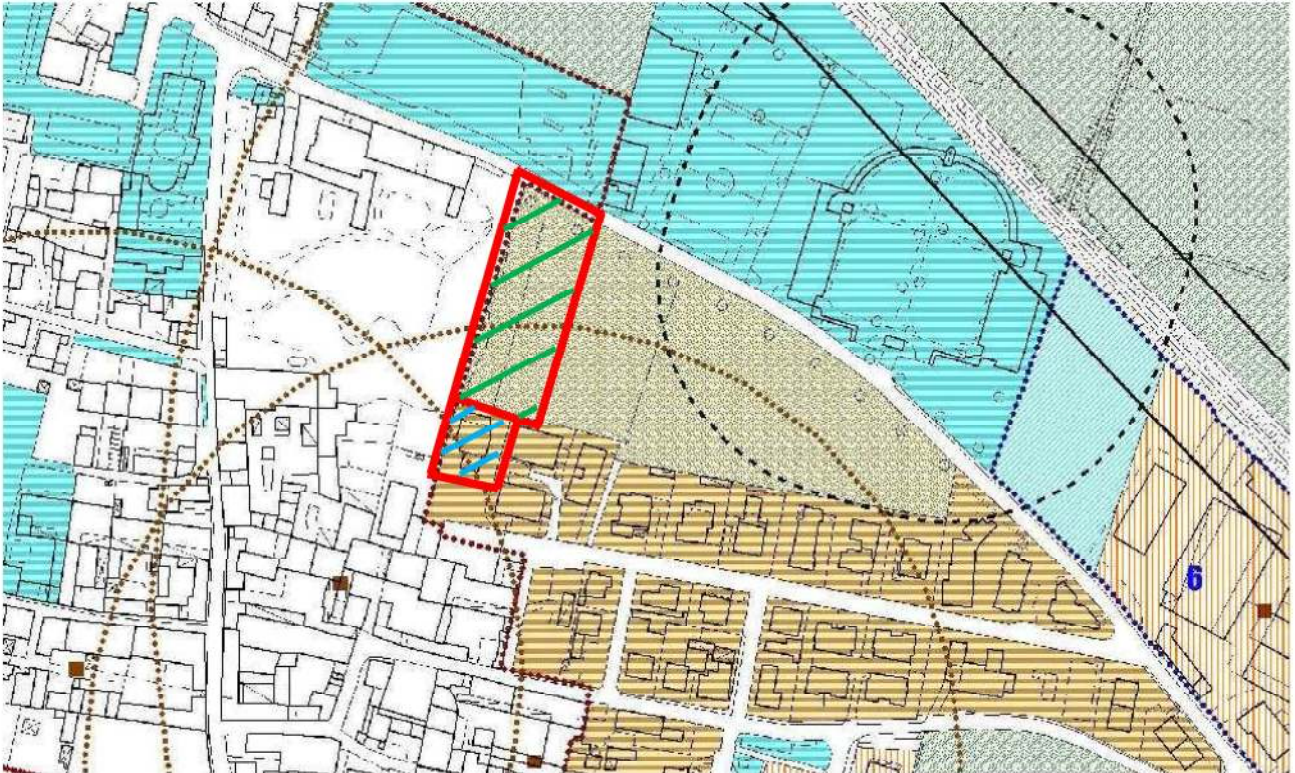

..... Fascia di rispetto degli allevamenti




# ALLEGATO F2

## ESTRATTI DEL PGT DEL COMUNE DI DELLO (BS)

### ZONA C: EDILIZIA RESIDENZIALE DI ESPANSIONE IN ATTO



### VINCOLI E LIMITAZIONI

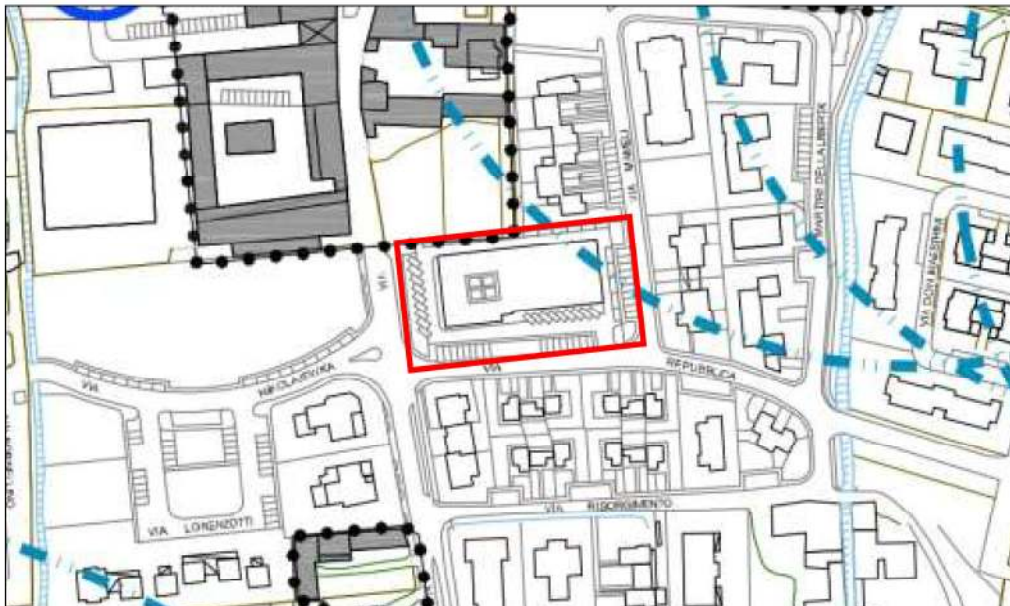

--- Fasce di rispetto allevamenti zootecnici.





MODULARIO  
F. - Catasto - 431



MINISTERO DELLE FINANZE  
DIPARTIMENTO DEL TERRITORIO

Ufficio Tecnico Erariale di BRESCIA

Pag. n. 1 di 1

**ELABORATO PLANIMETRICO**

Ubicazione e riferimenti catastali dell'immobile

Comune CASTEGNATO

C.T. Sez. Fgl. 3 Mapp. 336

Via/piazza P. TREBESCHI


n.38 A/B

C.E.U. Sez.NCT. Fgl. 3 Mapp.336

ESTRATTO DI MAPPA

scala 1: 2000

Tipo mappale n.3752 del 08/05/01

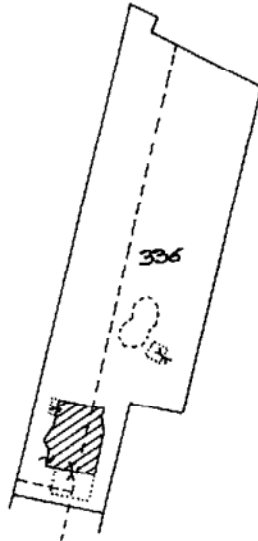

Riservato all'Ufficio Tecnico Erariale

L'operatore

IL TECNICO

Protocollo

data

Ultima planimetria sostituita dal presente mod. EP/1 prot. n. 17/16

Data presentazione: 11/06/2001 - Data: 11/07/2016 - n. T296242 - Richiedente: Telematico

Totale schede: 3 - Formato di acquisizione: A4(210x297) - Formato stampa richiesto: A4(210x297) - Fattore di scala: in un foglio



Catasto dei Fabbricati - Situazione al 11/07/2016 - Comune di CASTEGNATO (C055) - < Sez.Urb.: NCT - Foglio: 3 - Particella: 336 - Elaborato planimetrico >

Catasto dei Fabbricati - Situazione al 11/07/2016 - Comune di CASTEGNATO (C055) - < Sez.Urb.: NCT - Foglio: 3 - Particella: 336 - Elaborato planimetrico >

Mod. EP/2 CEU

MINISTERO DELLE FINANZE  
DIPARTIMENTO DEL TERRITORIO


Ufficio Tecnico Erariale di BRESCIA

MODALARIO  
F. - Grafico - 432

ELABORATO PLANIMETRICO

Comune CASTEGNATO Sezione NCT Foglio 3 Numero 336 Tipo mappa n. 3752 Pag. n. 1 di 1 del 08/05/2001

DIMOSTRAZIONE GRAFICA DEI SUBALTERNI ASSEGNATI scala 1: 5 00

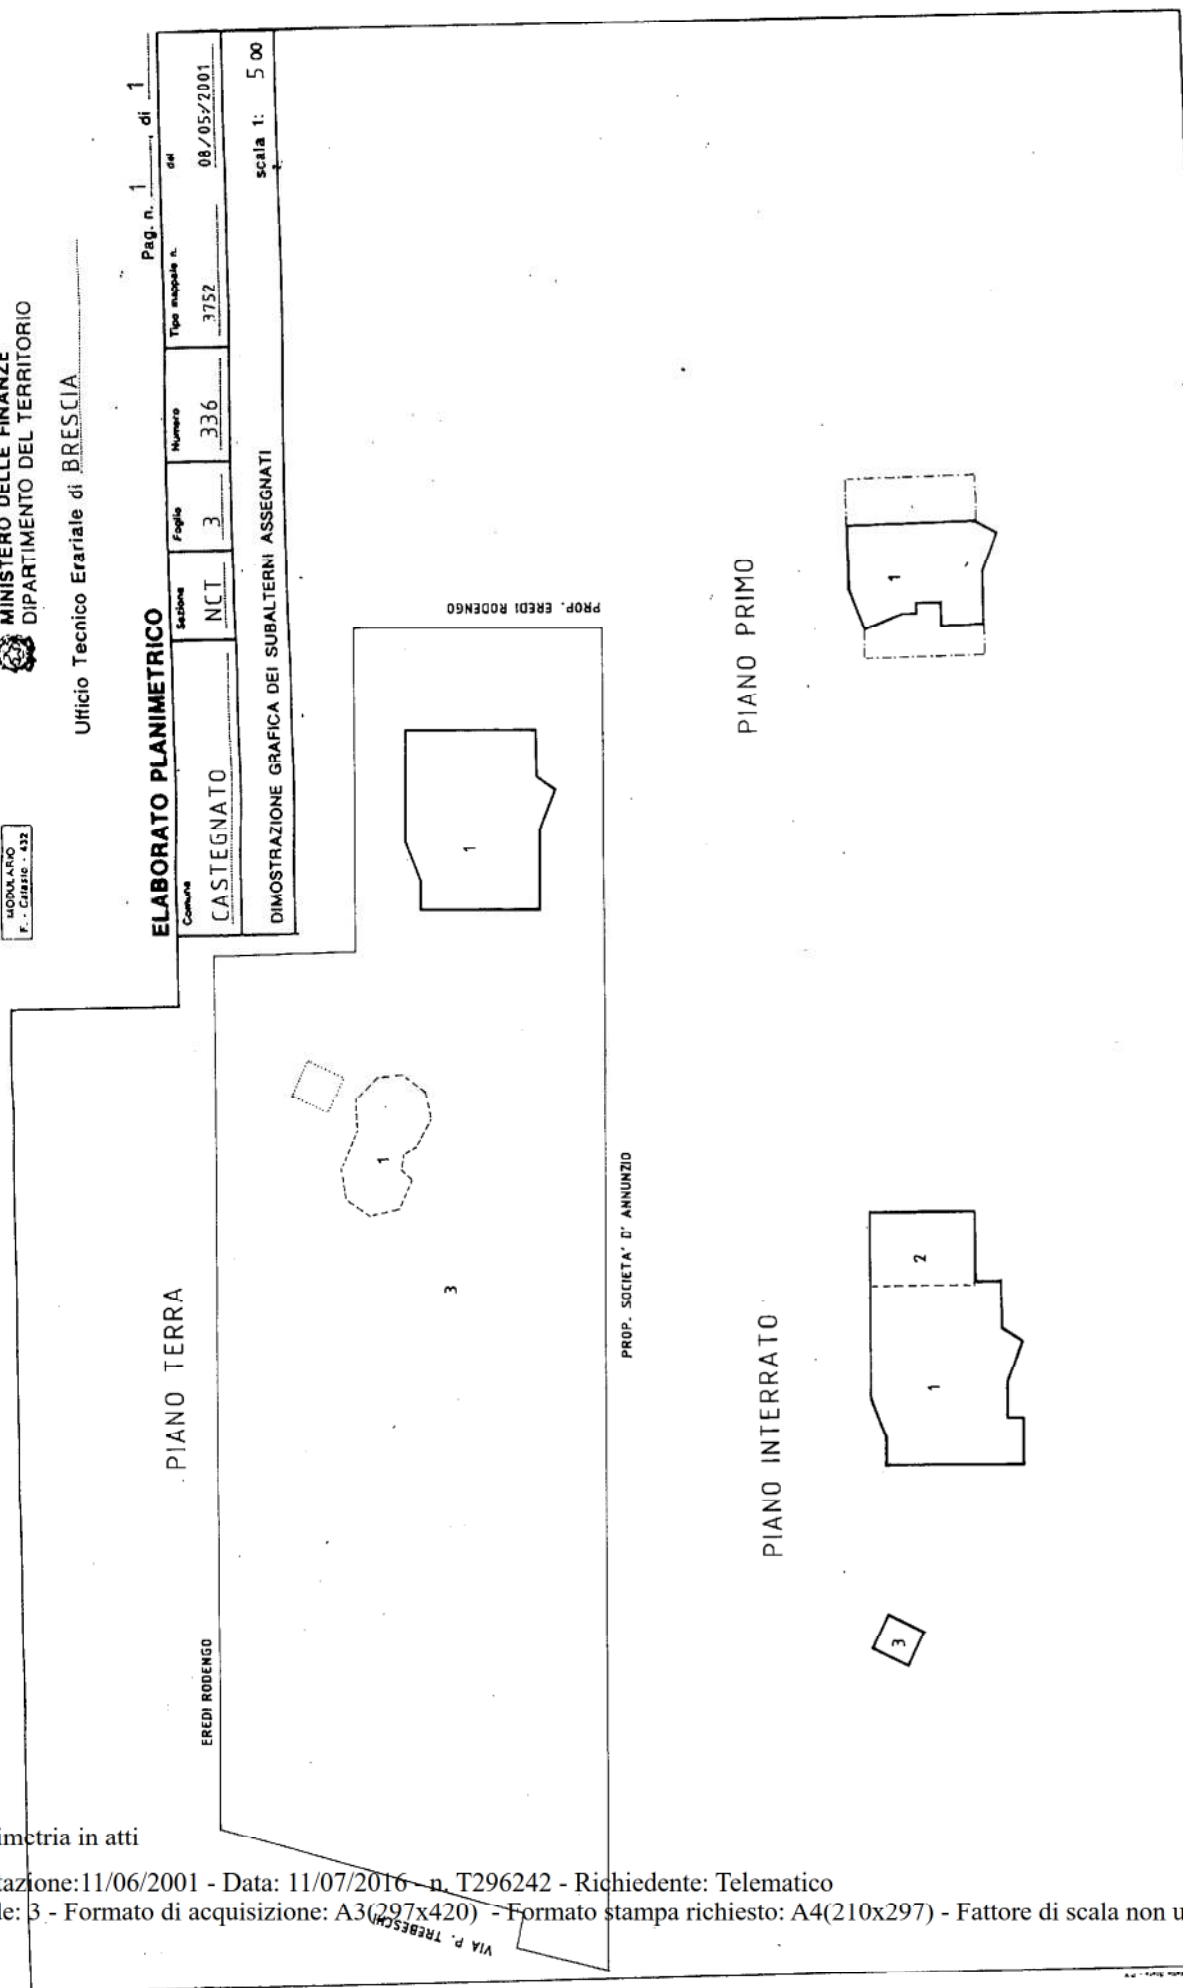

IL TECNICO

L'operatore

Riservato all'Ufficio Tecnico Erariale

Protocollo

Sostituisce il presente mod. EP/2 prot.

Annullato e sostituito dal mod. EP/2 prot.

1748

ANDREINO

Ultima planimetria in atti





N=5029700



E=1584200

I Particella: 412

Firmato Da: SALA MARCO Emesso Da: INFOCERT FIRMA QUALIFICATA 2 Serial#: 18c88c

11-Lug-2016 17:48:48  
Prot. n. T290757/2016

Scala originale: 1:1000  
Dimensione cornice: 267.000 x 189.000 metri

Comune: DELLO  
Foglio: 7