



**Agenzia del Territorio
CATASTO FABBRICATI**
Ufficio provinciale di
Brescia

Scala 1:200

Dichiarazione protocollo n. BS0190101 del 25/06/2012
Planimetria di u.i.u. in Comune di Lonato
Via XXIV Maggio civ. 17

Compilata da:
Bertazzi Giorgio
Iscritto all'albo:
Geometri
Prov. Brescia N. 3779

Identificativi Catastali:
Sezione: NCT
Foglio: 10
Particella: 193
Subalterno: 2

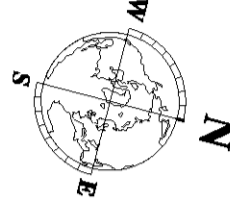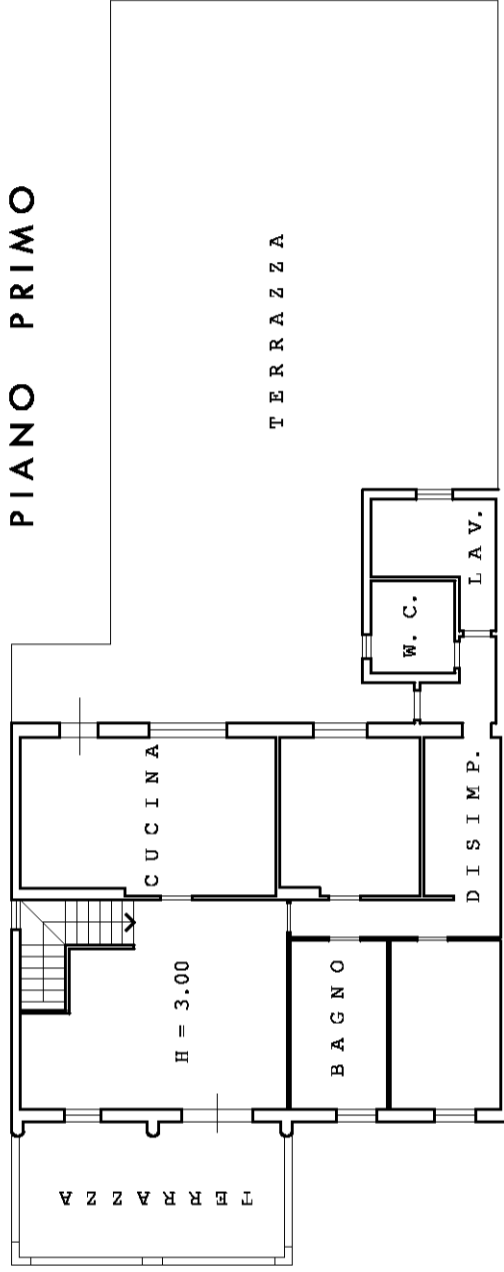

CORTE IN COMUNE

scala esclusiva

A.D. A.U.I.

A.D. A.U.I.

CORTE
IN COMUNE