
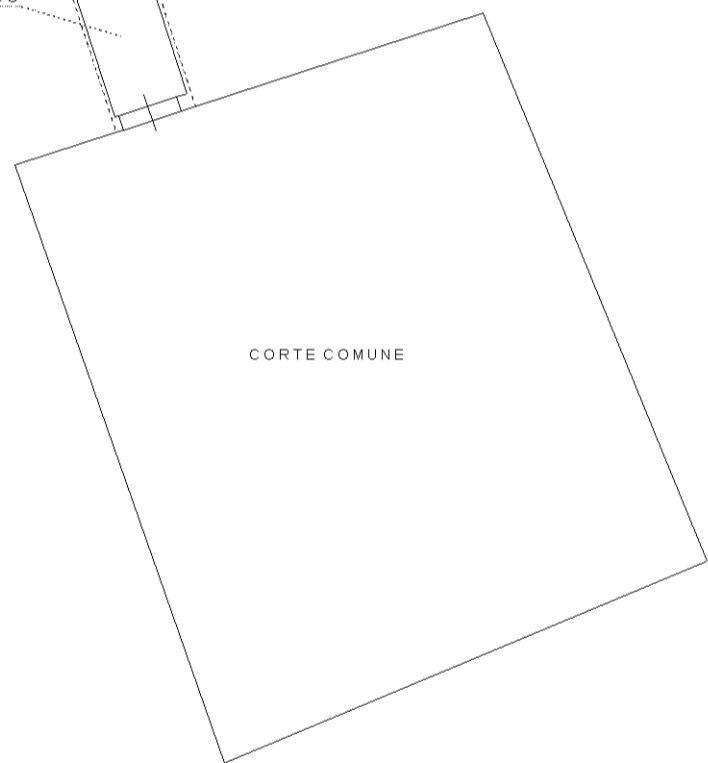


**Agenzia del Territorio
CATASTO FABBRICATI
Ufficio Provinciale di
Brescia**


| | |
|---|--|
| Dichiarazione protocollo n. BS0326905 del 21/10/2005 | |
| Planimetria di u.i.u. in Comune di Lonato | |
| Via XXIV Maggio civ. | |
| Identificativi Catastali: | Compilata da: Bertazzi Giorgio |
| Sezione: NCT | Iscritto all'albo: Geometri |
| Foglio: 10 | Prov. Brescia N. 3779 |
| Particella: 137 | |
| Subalterno: 26 | |

Scheda n. 1 Scala 1:200

PIANO TERRA

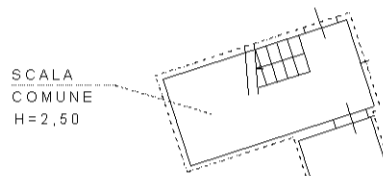

PIANO PRIMO

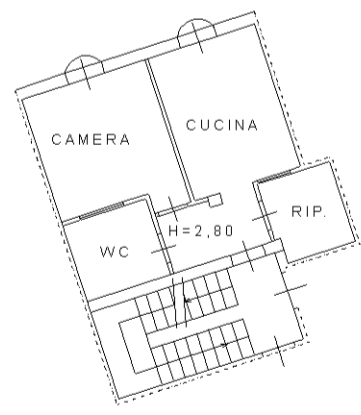

invar 01

Catasto dei Fabbricati - Situazione al 14/03/2022 - Comune di LONATO DEL GARDA(M312) - < Sez. urbana NCT - Foglio 10 - Particella 137 - Subalterno 26 >
VIA XXIV MAGGIO Piano 1