


**Agenzia del Territorio
CATASTO FABBRICATI
Ufficio Provinciale di
Brescia**

Dichiarazione protocollo n. BS0326905 del 21/10/2005	
Planimetria di u.i.u. in Comune di Lonato	
Via XXIV Maggio	civ.
Identificativi Catastali:	Compilata da: Bertazzi Giorgio
Sezione: NCT	Iscritto all'albo: Geometri
Foglio: 10	Prov. Brescia
Particella: 137	N. 3779
Subalterno: 29	

Scheda n. 1 Scala 1:200

PIANO TERRA

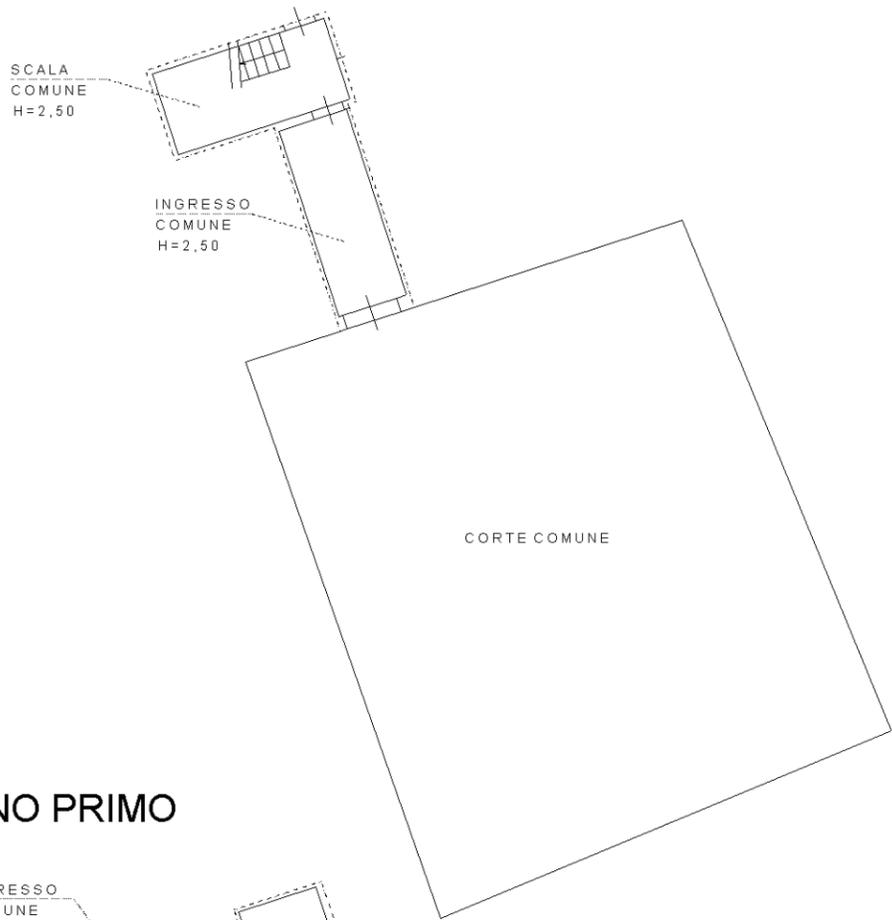

PIANO PRIMO

