

ESTRATTO MAPPA




SCHEDA CATASTALE

Data 19/09/2023 - n. T377616 - Richiedente ZMBMHL77H41B157N

**Agenzia del Territorio
CATASTO FABBRICATI
Ufficio Provinciale di
Brescia**

Dichiarazione protocollo n. 83113 del 01/03/2002	
Planimetria di u.i.u. in Comune di Roncadelle	
Via San Bernardino	civ. 37
Identificativa Catastali:	
Sezione:	Compilata da: Megni Roberto
Foglio: 15	Iscritto all'albo: Geometri
Particella: 290	Prov. Brescia
Subalterno: 501	N. 4139

Scheda n. 1 Scala 1:200

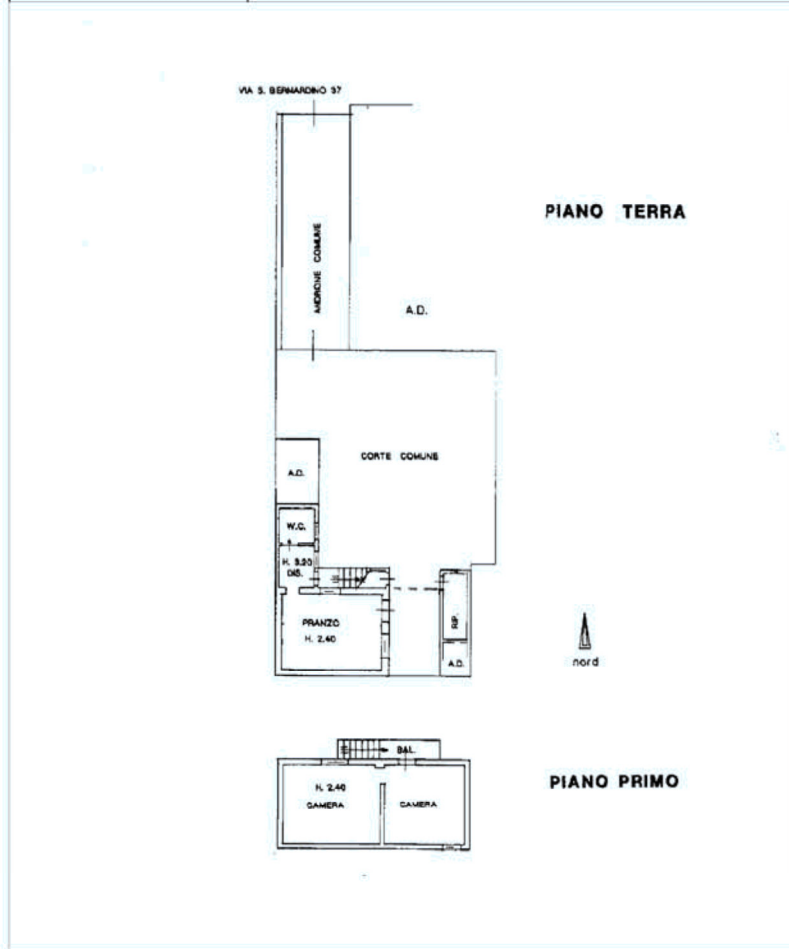

Data 19/09/2023 - n. T377616 - Richiedente ZMBMHL77H41B157N

Totale schede 1 - Formato di acquisizione A4(210x297) - Formato stampa richiesto A3(297x420)

Utensile planimetria in atti

spazi 01

Catasto dei Fabbricati - Situazione al 19/09/2023 - Comune di RONCADELLE (02529) - Sez. urban. NCT - Foglio 12 - Particella 42 - Subalterno 501 - VIA SAN BERNARDINO n. 37 Piano T1