

ALLEGATI LOTTO 2



FOTOGRAFIE Esecuzione immobiliare 36 - 2023

LOTTO 2



FOTOGRAFIE Esecuzione immobiliare 36 - 2023

LOTTO 2




FOTOGRAFIE Esecuzione immobiliare 36 - 2023

LOTTO 2



FOTOGRAFIE Esecuzione immobiliare 36 - 2023


LOTTO 2

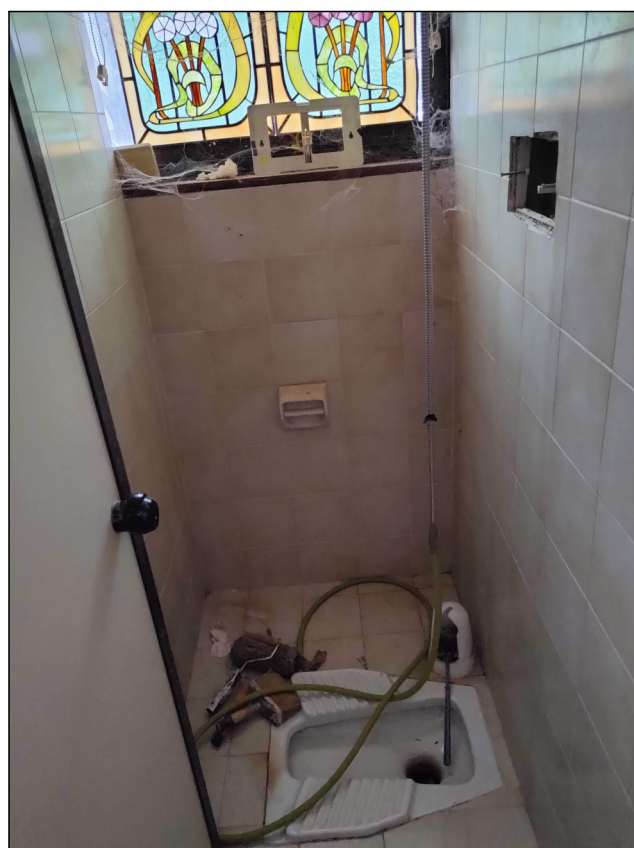

**Agenzia del Territorio
CATASTO FABBRICATI
Ufficio Provinciale di
Brescia**

Dichiarazione protocollo n. BS0085129 del 16/03/2010	
Planimetria di u.i.u. in Comune di Monticelli Brusati	
Via Europa civ.	
Identificativi Catastali:	Compilata da: Marchina Angelo
Sezione: NCT	Iscritto all'albo: Geometri
Foglio: 11	Prov. Brescia N. 3321
Particella: 239	
Subalterno: 5	

Scheda n. 1 Scala 1:200

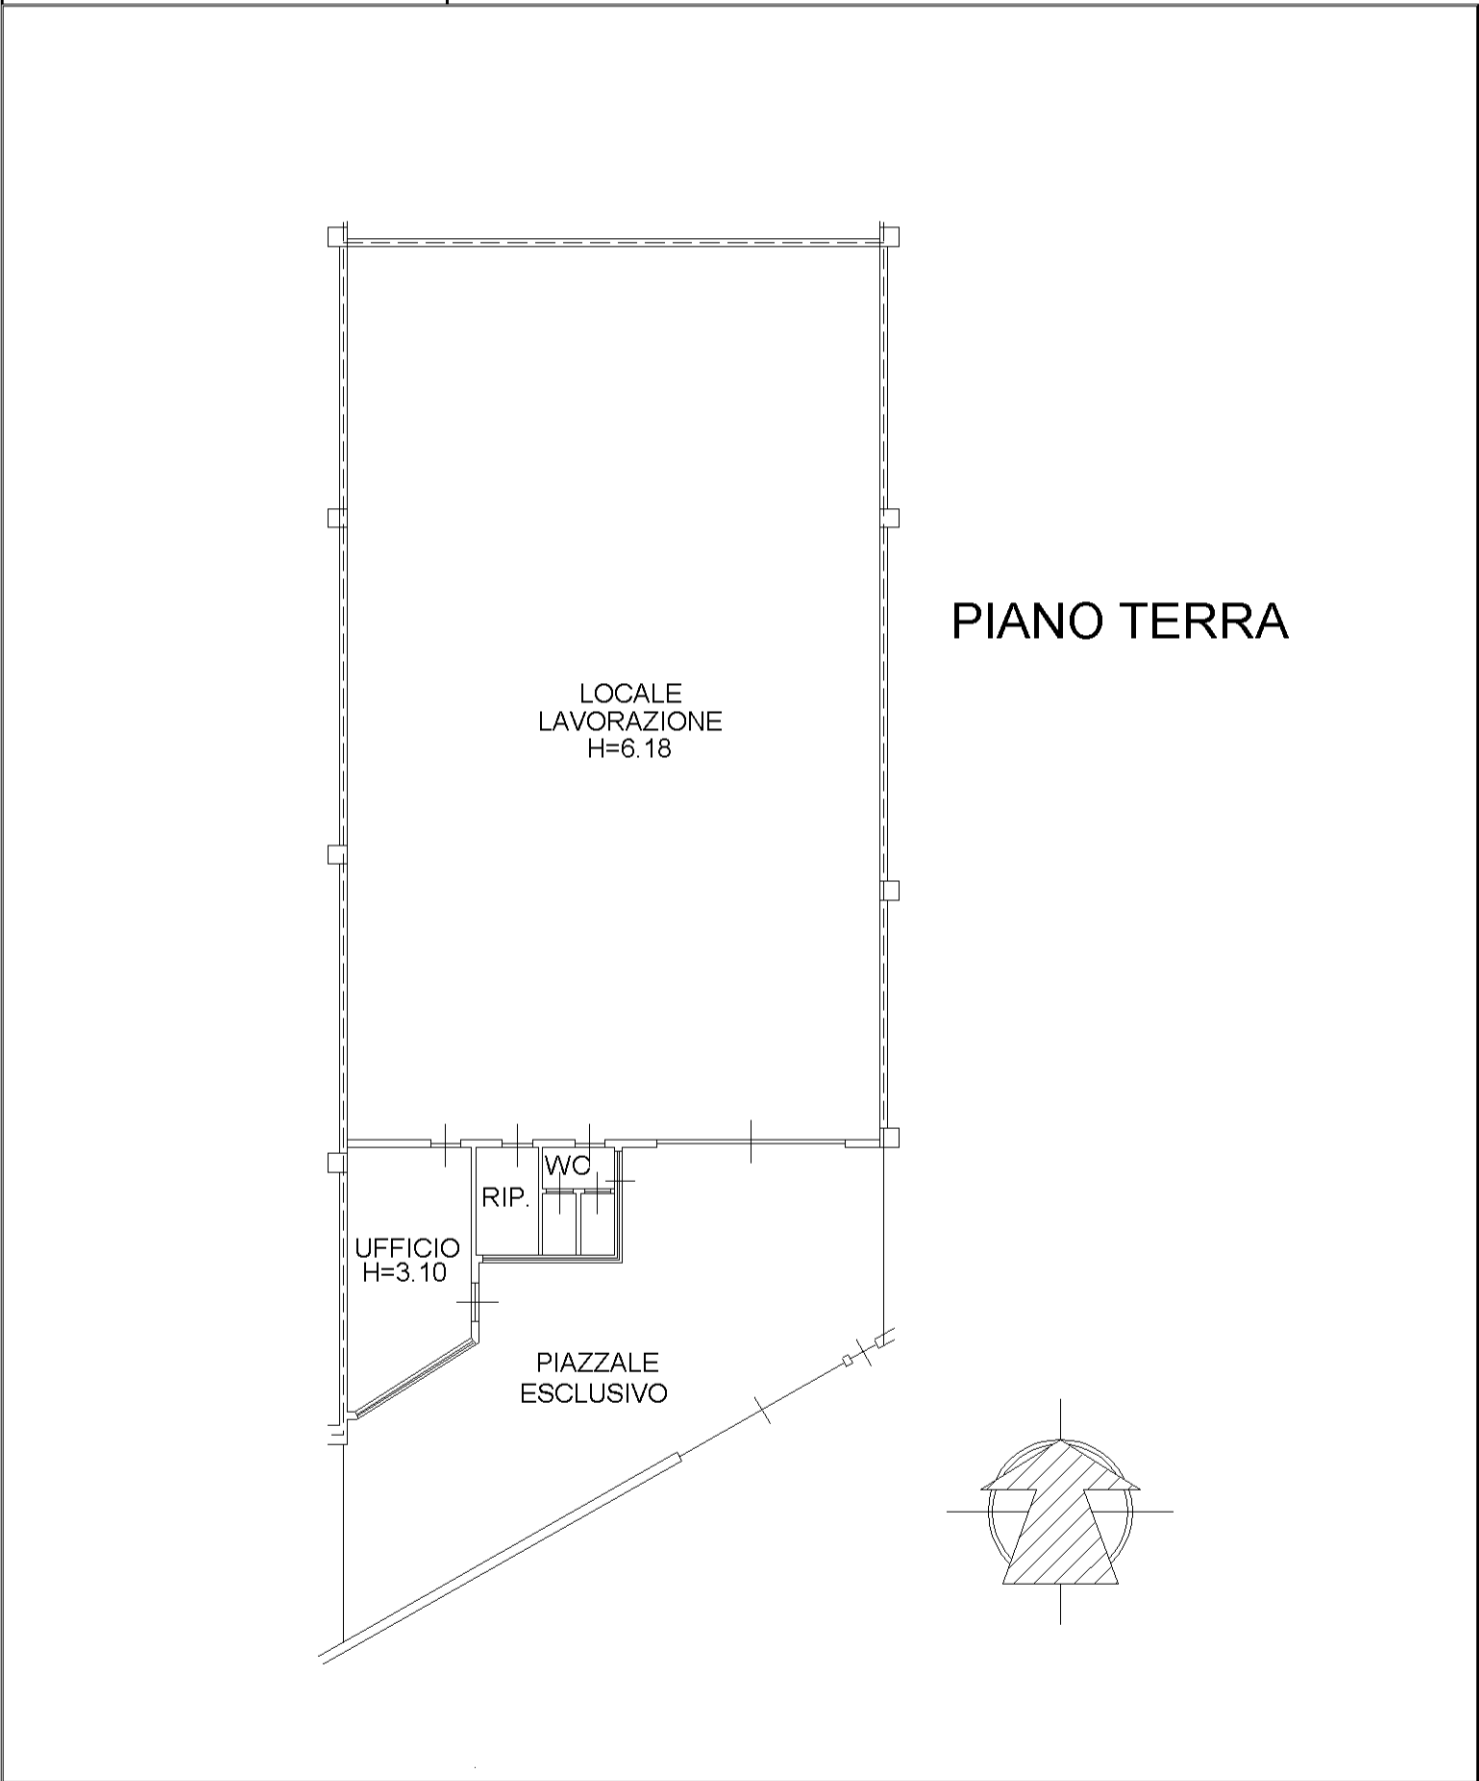

PIANO TERRA

