

# **ALLEGATI**

## **LOTTO 1**

# FOTOGRAFIE Esecuzione immobiliare 36 - 2023

## LOTTO 1



# FOTOGRAFIE Esecuzione immobiliare 36 - 2023

## LOTTO 1



# FOTOGRAFIE Esecuzione immobiliare 36 - 2023

## LOTTO 1



# FOTOGRAFIE Esecuzione immobiliare 36 - 2023

## LOTTO 1



# FOTOGRAFIE Esecuzione immobiliare 36 - 2023

## LOTTO 1



# FOTOGRAFIE Esecuzione immobiliare 36 - 2023

## LOTTO 1



# FOTOGRAFIE Esecuzione immobiliare 36 - 2023

## LOTTO 1





# FOTOGRAFIE Esecuzione immobiliare 36 - 2023


## LOTTO 1



**Agenzia delle Entrate  
CATASTO FABBRICATI  
Ufficio Provinciale di  
Brescia**

Dichiarazione protocollo n. BS0077704 del 01/04/2015	
Planimetria di u.i.u. in Comune di Monticelli Brusati	
Via Europa civ.	
Identificativi Catastali:	Compilata da: Nuccio Pietro
Sezione: NCT	Iscritto all'albo: Geometri
Foglio: 11	Prov. Brescia N. 03059
Particella: 239	
Subalterno: 3	

Scheda n. 1 Scala 1:200

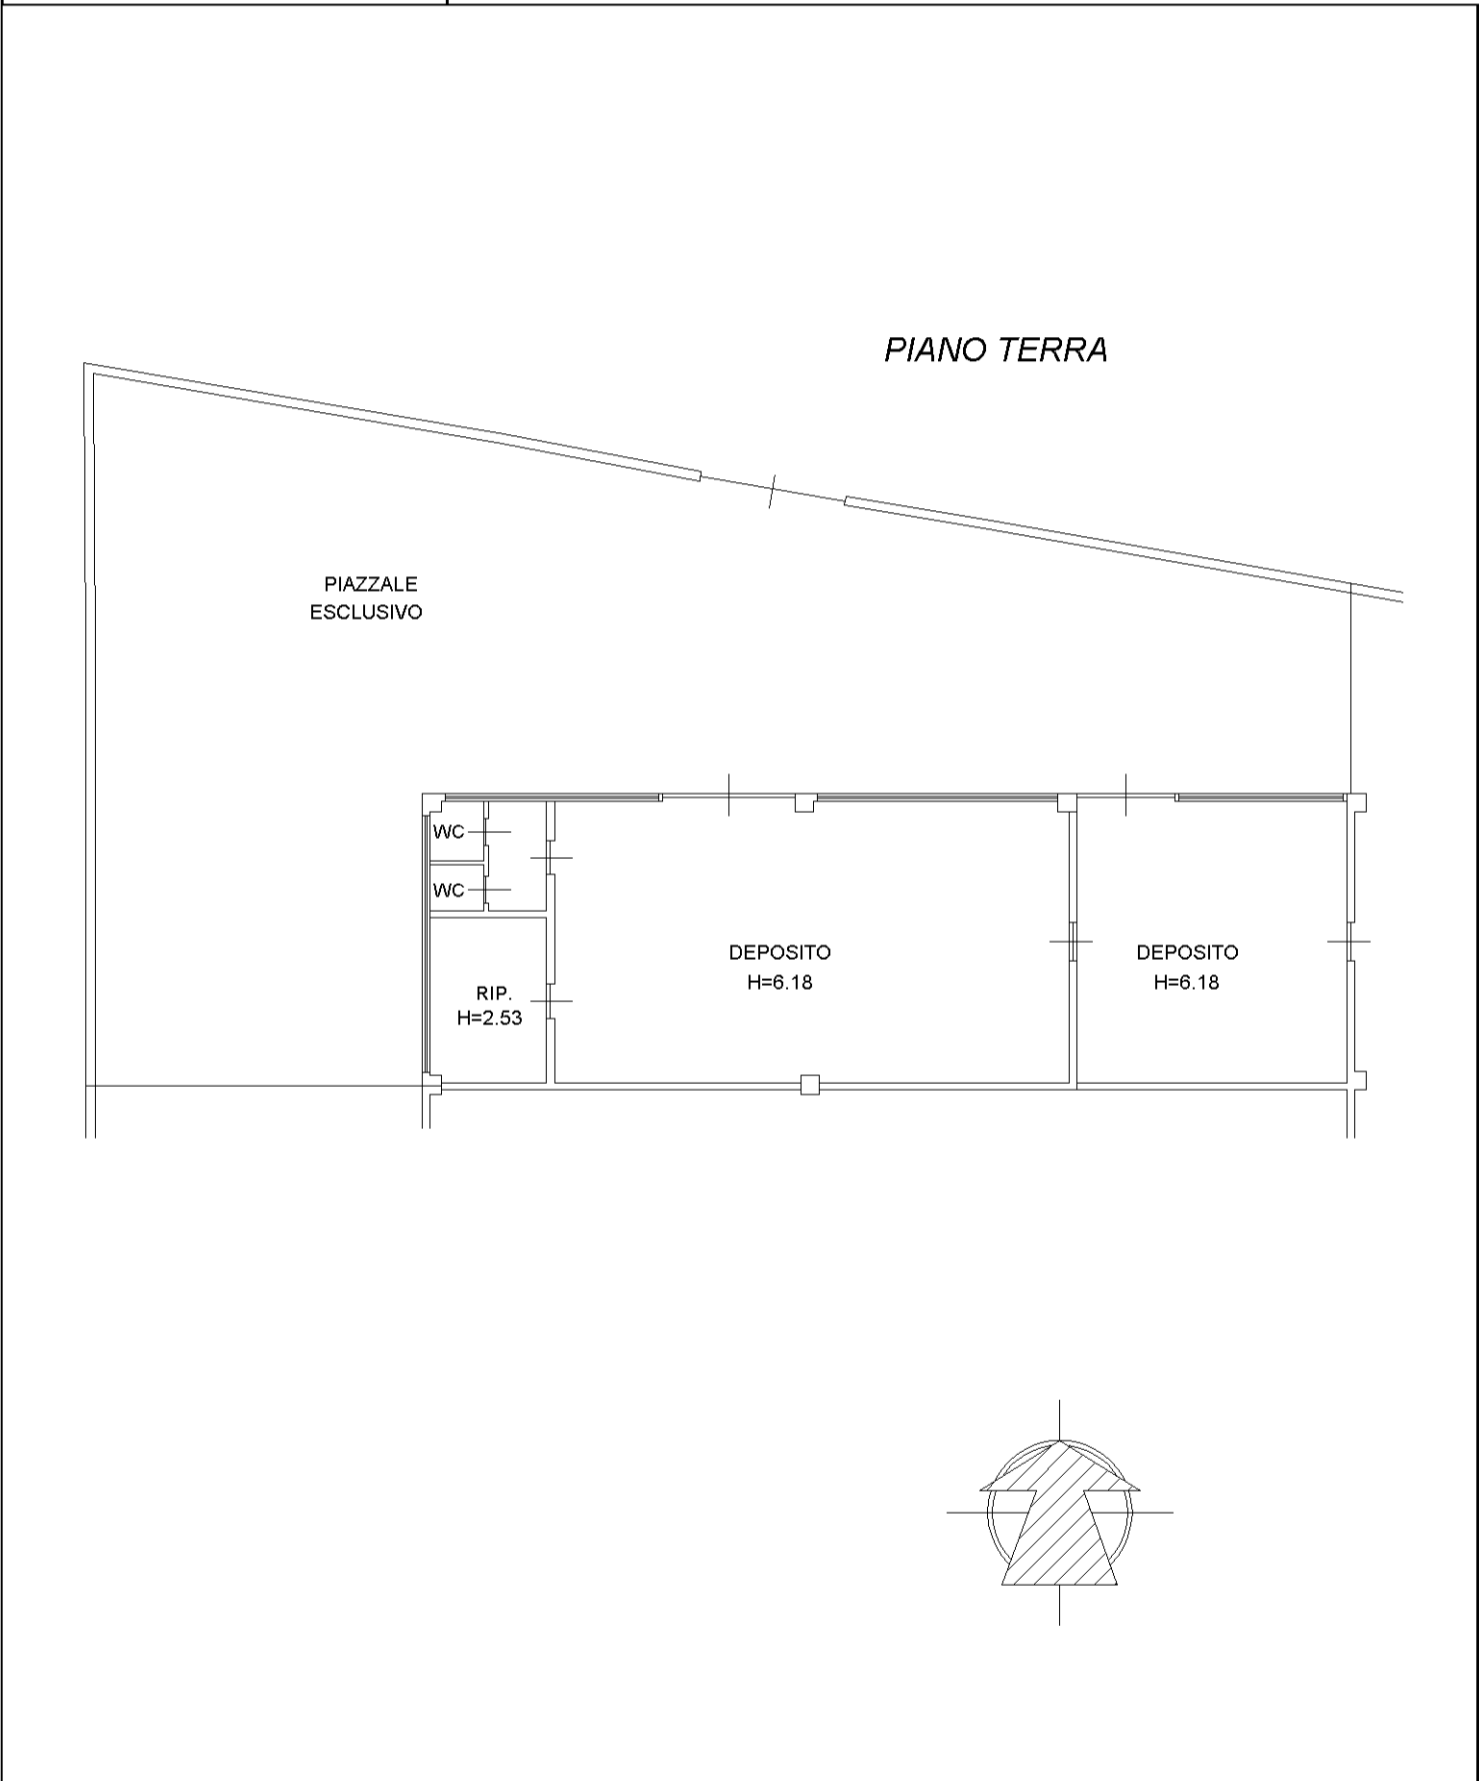

man 01

Catasto dei Fabbricati - Situazione al 25/05/2023 - Comune di MONTICELLI BRUSATI(F672) - < Sez. urbana NCT - Foglio 11 - Particella 239 - Subalterno 3 >  
VIA EUROPA Piano T

**Agenzia del Territorio**  
**CATASTO FABBRICATI**  
Ufficio provinciale di  
**Brescia**

Scala 1: 200

n. 1

Dichiarazione protocollo n. BS0085129 del 16/03/2010  
Planimetria di u.i.u. in Comune di Monticelli Brusati  
Via Europa  
civ.

Identificativi Catastali:  
Sezione: NCT  
Foglio: 11  
Particella: 239  
Subalterno: 4

Compilata da:  
Marchina Angelo  
Iscritto all'albo:  
Geometri  
Prov. Brescia  
N. 3321

# PIANO TERRA

