

**ALLEGATO N° 2**  
**(Planimetrie Catastali)**

**Agenzia del Territorio**  
**CATASTO FABBRICATI**  
Ufficio Provinciale di  
**Brescia**

Dichiarazione protocollo n. BS0493106 del 19/11/2007

Planimetria di u.i.u. in Comune di Manerbio

Vicolo San Faustino

civ. 13

Identificativi Catastali:

Sezione: NCT

Foglio: 20

Particella: 309

Subalterno: 13

Compilata da:  
Scaramuzza Franco

Iscritto all'albo:  
Geometri

Prov. Brescia

N. 1495

Scheda n. 1

Scala 1:200

PIANO TERRA



Ultima planimetria in atti

Data: 01/06/2022 - n. T324355 - Richiedente: RSAMRC64C13B157A

Totale schede: 1 - Formato di acquisizione: A4(210x297) - Formato stampa richiesto: A4(210x297)

**Agenzia del Territorio  
CATASTO FABBRICATI  
Ufficio Provinciale di  
Brescia**

Dichiarazione protocollo n. BS0493106 del 19/11/2007

Planimetria di u.i.u. in Comune di Manerbio

Vicolo San Faustino

civ. 13

Identificativi Catastali:

Sezione: NCT

Foglio: 20

Particella: 309

Subalterno: 14

Compilata da:  
Scaramuzza Franco

Iscritto all'albo:  
Geometri

Prov. Brescia

N. 1495

Scheda n. 1

Scala 1:200

**PIANO TERRA**



Ultima planimetria in atti

Data: 01/06/2022 - n. T324356 - Richiedente: RSAMRC64C13B157A

Totale schede: 1 - Formato di acquisizione: A4(210x297) - Formato stampa richiesto: A4(210x297)

**Agenzia del Territorio  
CATASTO FABBRICATI**  
Ufficio provinciale di  
Brescia

Dichiarazione protocollo n. BS0493106 del 19/11/2007  
Planimetria di u.i.u. in Comune di Manerbio  
Vicolo San Faustino

Scheda n. 1  
Scala 1: 200

clv. 13


Identificativi Catastali:  
Sezione: NCT  
Foglio: 20  
Particella: 309  
Subalterno: 15

Compilata da:  
Scaramuzza Franco  
Iscritto all'albo:  
Geometri  
Prov. Brescia  
N. 1495

PIANO TERRA

PIANO PRIMO

PIANO INTERRATO

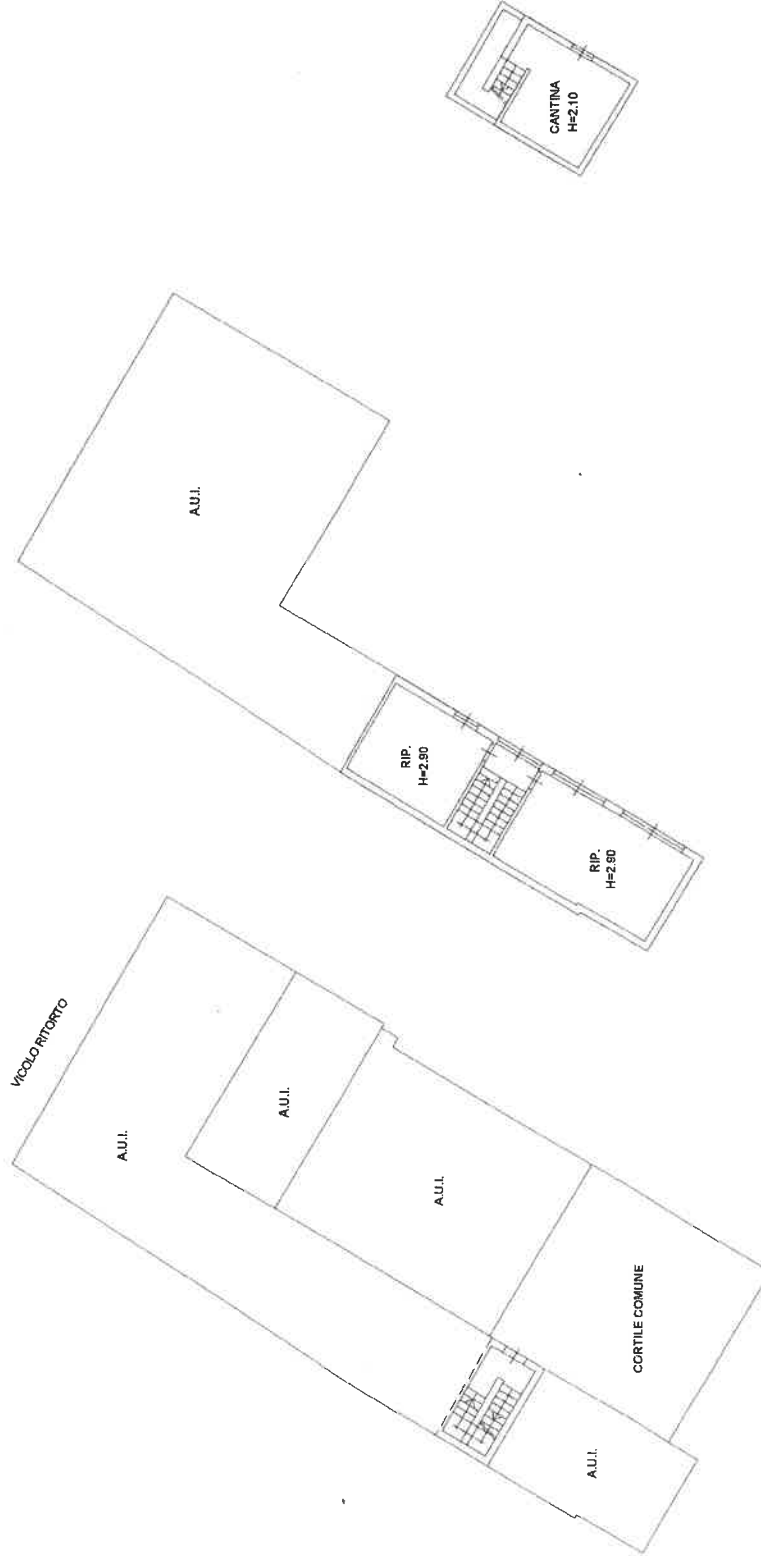

Ultima planimetria in atti

Data: 01/06/2022 - n. T324358 - Richiedente: RSAMRC64C13B157A

Totale schede: 1 - Formato di acquisizione: A3(297x420) - Formato stampa richiesto: A4(210x297)

**Agenzia del Territorio  
CATASTO FABBRICATI**  
Ufficio provinciale di  
Brescia

Dichiarazione protocollo n. BS0493106 del 19/11/2007  
Planimetria di u.i.u. in Comune di Manerbio  
Vicolo San Faustino civ. 13

Identificativi Catastali:  
Sezione: NCT  
Foglio: 20  
Particella: 309  
Subalterno: 16


Compilata da:  
Scaramuzza Franco  
Iscritto all'albo:  
Geometri  
Prov. Brescia N. 1495

Scheda n. 1: 200  
Scala 1: 200

PIANO TERRA

PIANO PRIMO

PIANO SECONDO

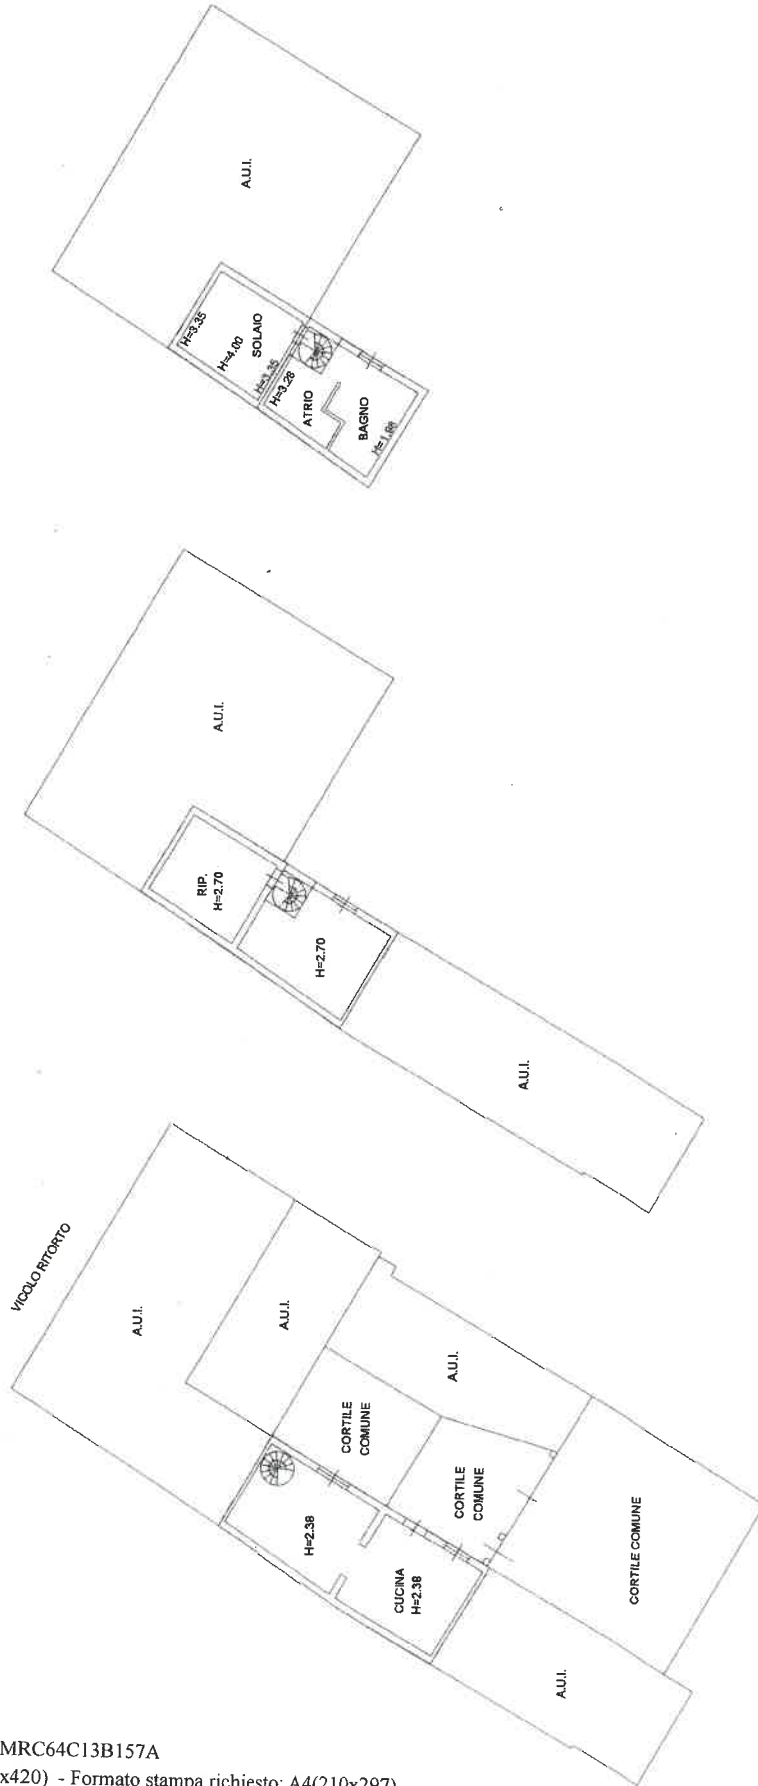

Ultima planimetria in atti

Data: 01/06/2022 - n. T324359 - Richiedente: RSAMRC64C13B157A

Totale schede: 1 - Formato di acquisizione: A3(297x420) - Formato stampa richiesto: A4(210x297)