



ALLEGATO N° 4
(Schema opere in variante in particolare)

PIANO TERRA

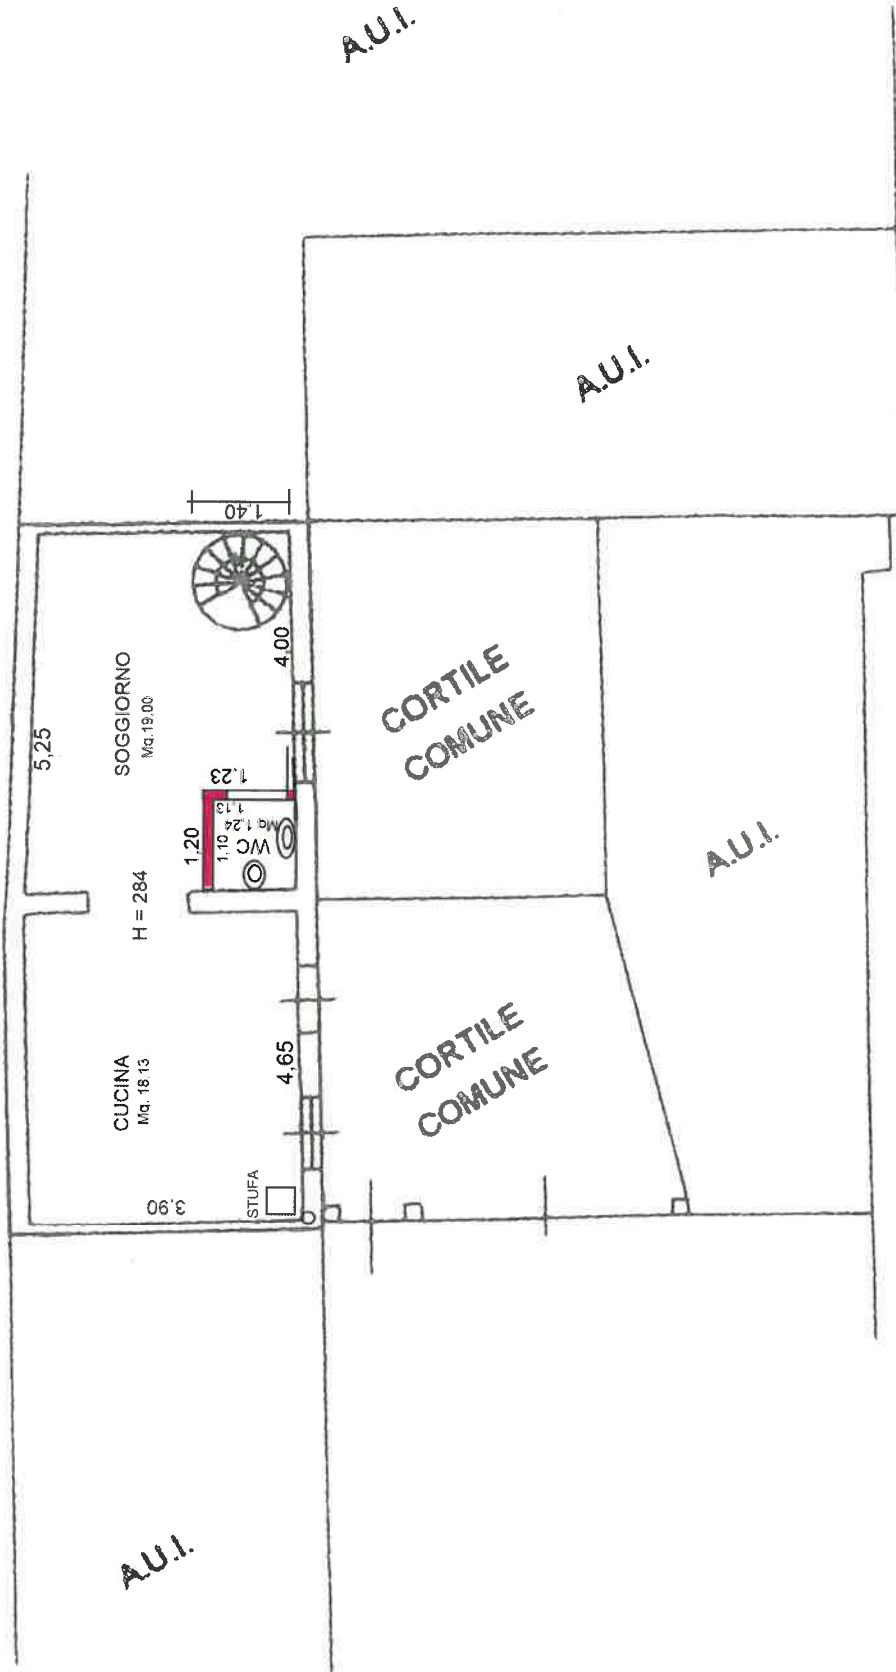

PIANO PRIMO

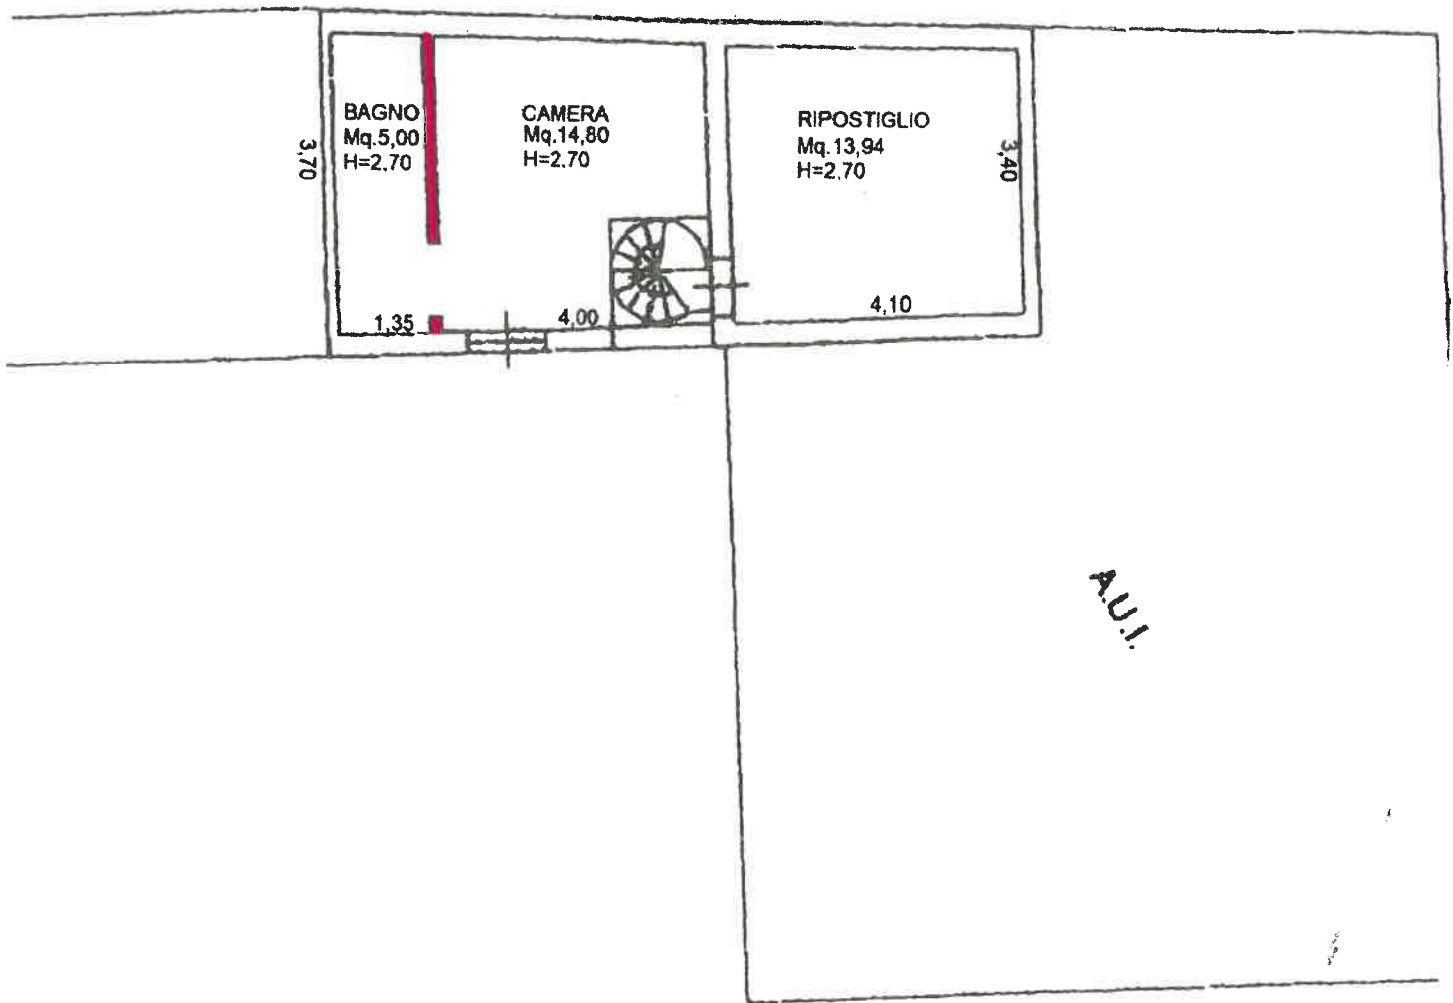

A.U.I.

PIANO SECONDO

