


6. Estratto mappa catastale

Comune di Manerbio

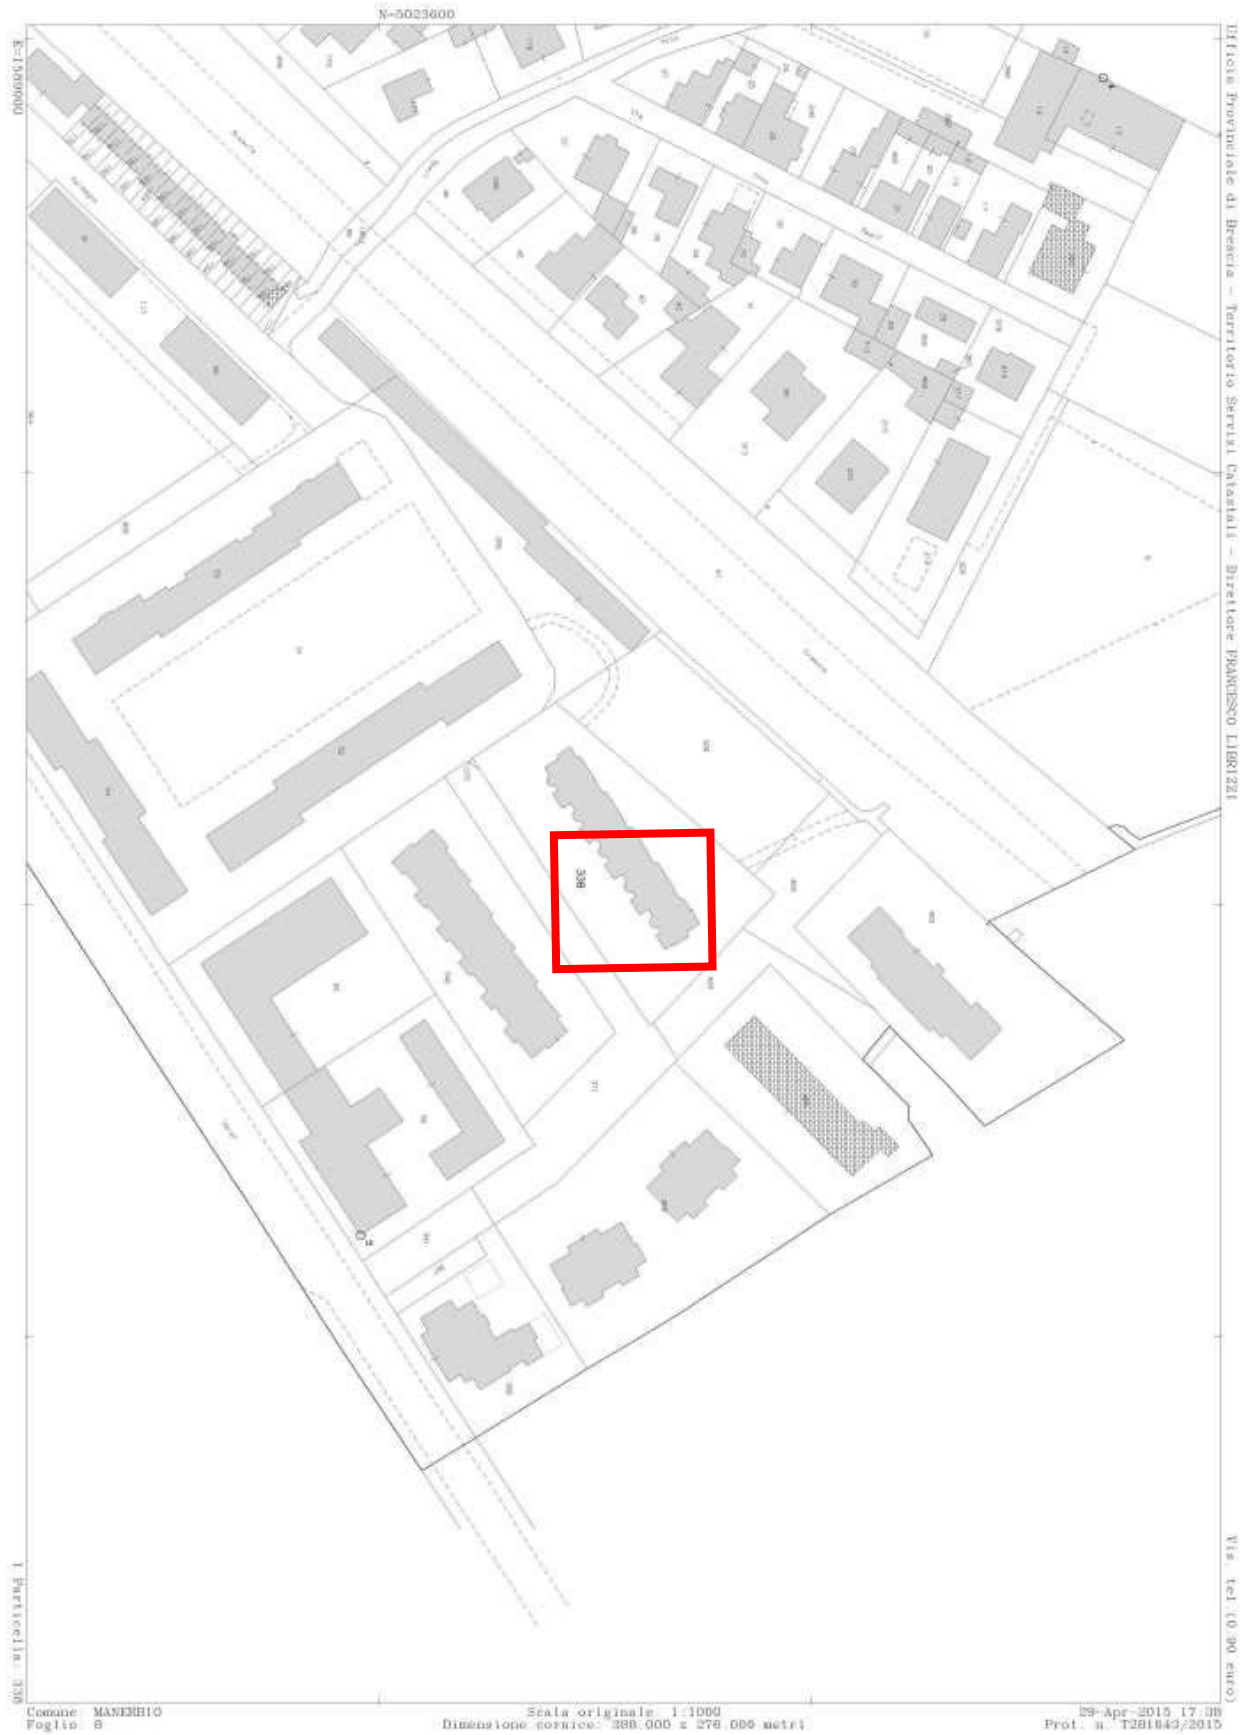

Comune di Verolanuova



7. Schede catastali

comune di Manerbio

Data: 29/04/2015 - n. T279917 - Richiedente: Telematico

ELABORATO PLANIMETRICO Compilato da: Treccani Giuliana Iscritto all'albo: Architetti Prov. Brescia N. 937		Agenzia delle Entrate CATASTO FABBRICATI Ufficio Provinciale di Brescia	
Comune di Manerbio Sezione: NCT Foglio: 8 Particella: 338		Protocollo n. BS0317964 del 03/12/2014 Tipo Mappale n. del	
Dimostrazione grafica dei subalterni		Scala 1 : 500	
PIANO TERRA			
PIANO INTERRATO			
PIANO PRIMO			
Ultima planimetria in atti Data: 29/04/2015 - n. T279917 - Richiedente: Telematico Totale schede: 1 - Formato di acquisizione: A4(210x297) - Formato stampa richiesto: A4(210x297) - Fattore di scala non utilizzabile			

Catasto dei Fabbricati - Situazione al 29/04/2015 - Comune di MANERBIO (E884) - < Sez.Urb.: NCT - Foglio: 8 - Particella: 338 - Elaborato planimetrico

Firmato Da: GOTTI FABIO Emesso Da: ARUBAPEC S.P.A. NG CA 3 Serial#: 174375668a5e8127261281a5f445504



Data presentazione: 01/07/1993 - Data: 29/04/2015 - n. T284043 - Richiedente: TRGFNC80E081437B

MODULARIO F. 102 - 1988 - 487

MINISTERO DELLE FINANZE
DIREZIONE GENERALE DEL CATASTO E DEI SS.TT.EE.
CATASTO EDILIZIO URBANO (RDL 13-4-1938, n. 652)

MOD. 8N (CEU)
LIRE 250

Planimetria di u.i.u. in Comune di MANERBIO via TRAVERDA VIA CASNICI civ.

PROP. DITTA INTESATA

TERRAPIENO

PROP. DITTA INTESATA

GARAGE H=2.40

PROP. DITTA INTESATA

GIARDINO COMUNE

PASSAGGIO CARRIO COMUNE

PROP. DITTA INTESATA

PROP. DITTA INTESATA

PIANO INTERRATO

ORIENTAMENTO

SCALA DI 1:200

GRUPPO DI COTTIZZAZIONE: TRAV. VIA CASNICI

RESERVATO ALL'UFFICIO

Dichiarazione di N.C.
Denuncia di variazione

Completata dal DOTT. A. REN.
SERANA VINCENZO
iscritto all'Albo degli ARCHITETTI
della provincia di MANERBIO
data 26/03/93

F. 102
n. 311
sub. 5

12469

DOTT. VINCENZO SERANA
ARCHITETTO

Manerbio (Cremona) - Comune di Manerbio - Catasto Edilizio Urbano - Foglio 8 - Particella 338 - Subalterno: 5 - Piano interrato

Data presentazione: 01/07/1993 - Data: 29/04/2015 - n. T284043 - Richiedente: TRGFNC80E081437B
Totale sheets: 1 - Formato di acquisizione: A3(297x420) - Formato stampa richiesto: A3(297x420)
Ultima planimetria in atti

