


ALLEGATO 5

**Agenzia del Territorio
CATASTO FABBRICATI
Ufficio Provinciale di
Brescia**

Dichiarazione protocollo n. BS0024368 del 26/01/2011	
Planimetria di u.i.u. in Comune di Pavone Del Mella	
Via Fiume	civ. 71
Identificativi Catastali:	Compilata da: Migliorati Luciana
Sezione: NCT	Iscritto all'albo: Architetti
Foglio: 6	Prov. Brescia
Particella: 185	N. 1709
Subalterno: 7	

Scheda n. 1 Scala 1:500

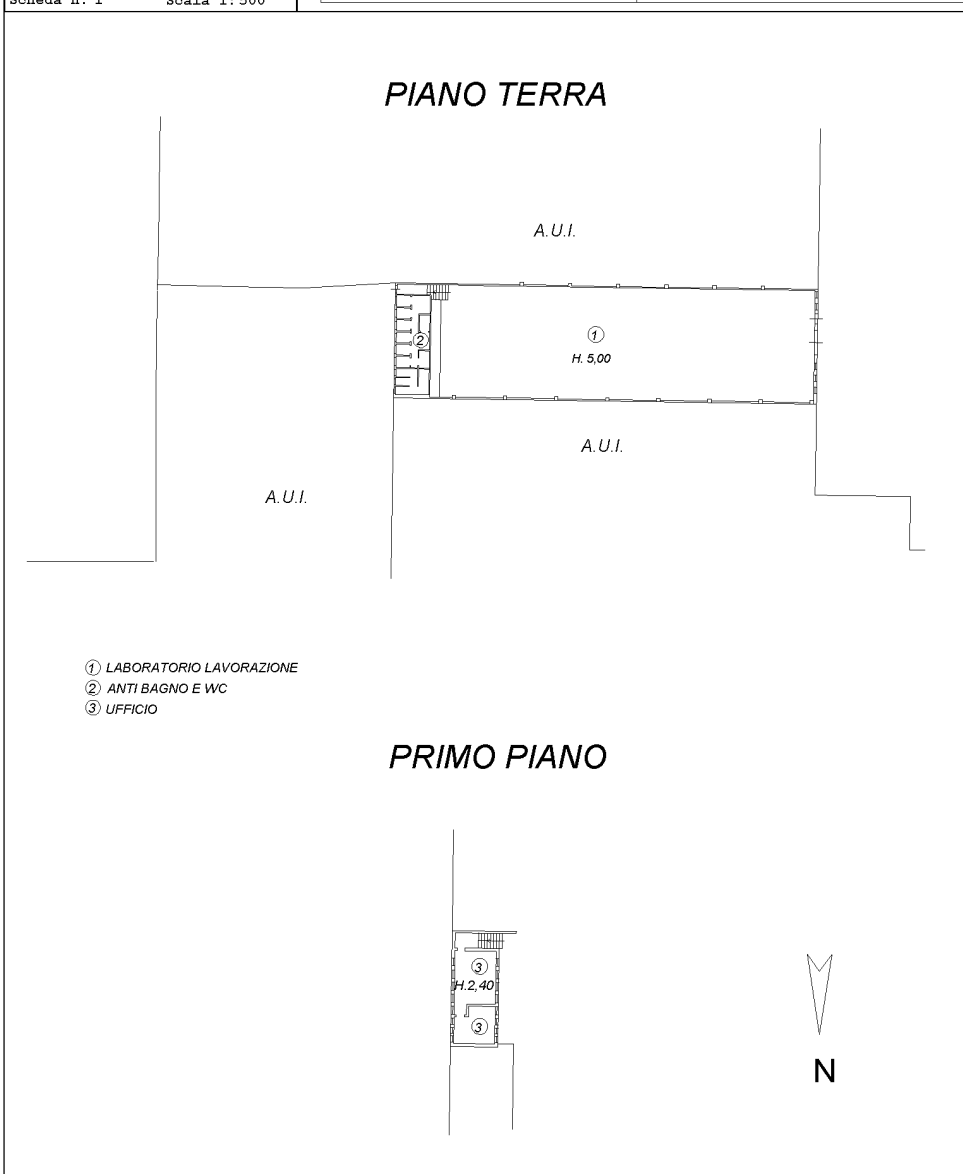

- ① LABORATORIO LAVORAZIONE
- ② ANTI BAGNO E WC
- ③ UFFICIO

upn01

Catasto dei Fabbricati - Situazione al 08/06/2023 - Comune di PAVONE DEL MELLA(G391) - < Sez. urbana NCT - Foglio 6 - Particella 185 - Subalterno 7 - VIA FIUME n. 71 Piano 1 -