

Agenzia del Territorio
CATASTO FABBRICATI
Ufficio provinciale di
Brescia

Dichiarazione protocollo n. BS0429306 del 03/12/2004
Planimetria di u.i.u. in Comune di Agnosine
Via Guglielmo Marconi

civ. 22

Identificativi Catastali:
Sezione: 7
Foglio: 3477
Particella: 504
Subalterno: 504


Compilata da:
Masseti Mario
iscritto all'albo:
geometri
Prov. Brescia

N. 2693


Scala 1:200

n.1


PIANO TERRA
scala 1:1000

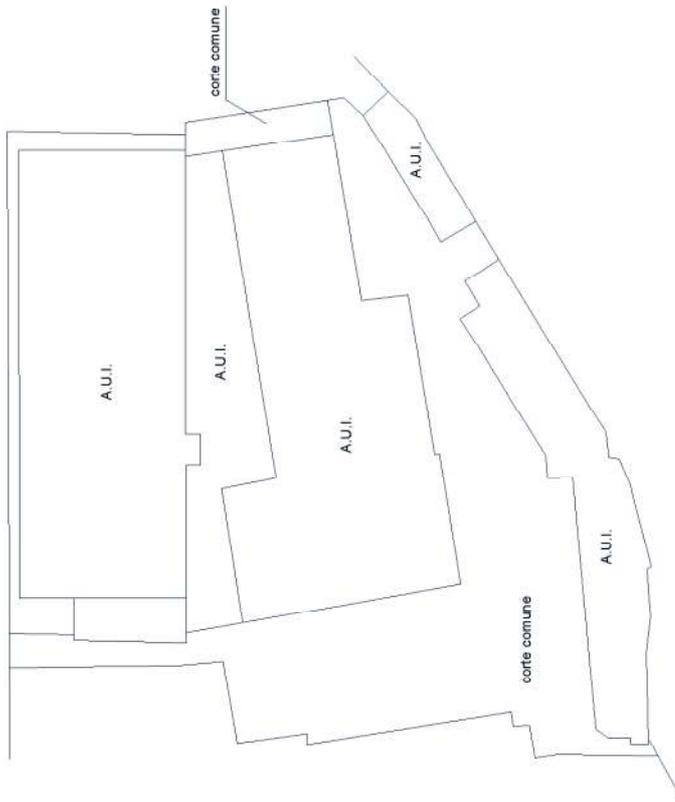

PIANO PRIMO
scala 1:1000

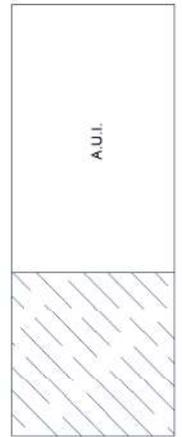

PIANO PRIMO

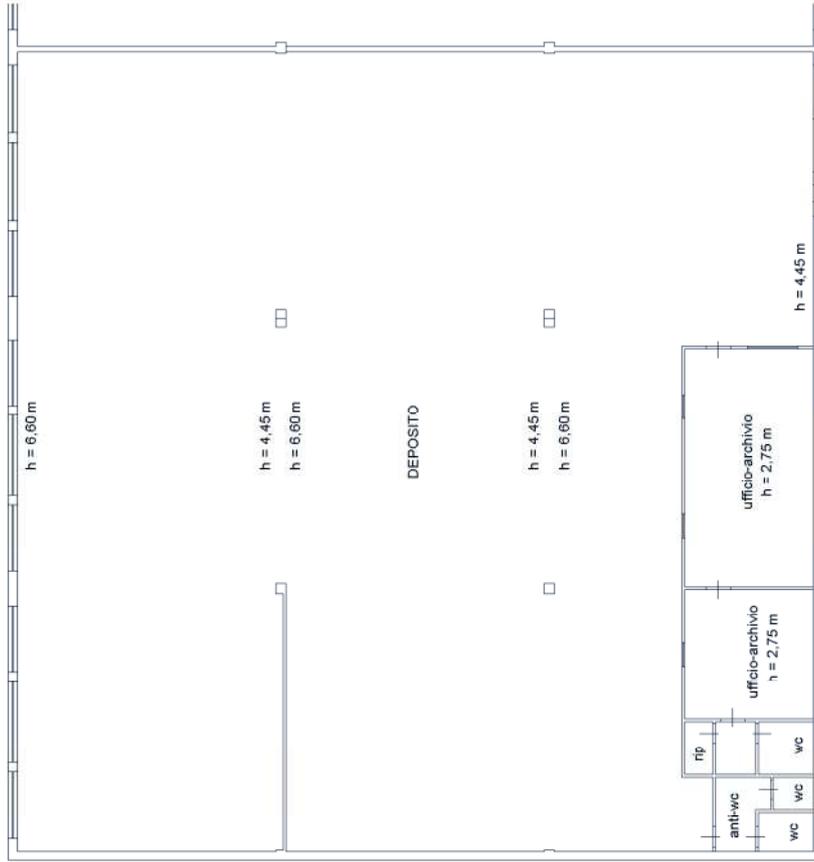

Agenzia delle Entrate
CATASTO FABBRICATI
Ufficio Provinciale di
Brescia

ELABORATO PLANIMETRICO

Compilato da:
Ricchini Fabrizio
Iscritto all'albo:
Geometri
Prov. Brescia N. 03337


Comune di Agnosine	Protocollo n. BS0175886 del 13/09/2016
Sezione: Foglio: 7 Particella: 3137	Tipo Mappale n. del

Dimostrazione grafica dei subalterni Scala 1 : 500

PIANO TERRA

P.LLA 3477

P.LLA 3136

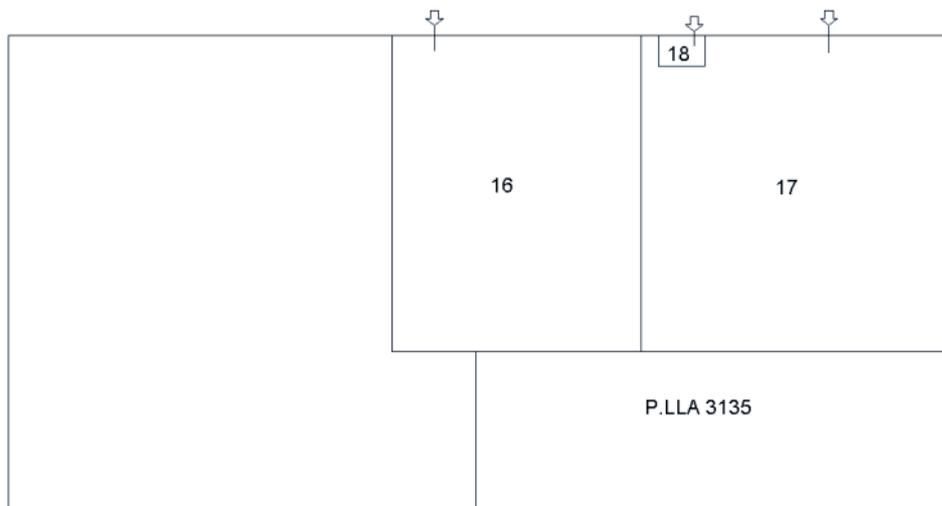

P.LLA 3135

**Il tecnico risponde esclusivamente
per i subalterni da lui trattati**



Ultima planimetria in atti

Direzione Provinciale di Brescia
 Ufficio Provinciale - Territorio
 Servizi Catastali
 Comune di: AGNOSINE
 Elenco Subalterni

**ACCERTAMENTO DELLA PROPRIETA IMMOBILIARE URBANA
 ELENCO DEI SUBALTERNI ASSEGNATI**

Comune	Sezione	Foglio	Particella	Tipo mappale	del:	
AGNOSINE		7	3137			
Sub	UBICAZIONE via/piazza	n°civ	Piani	Scala	Int.	DESCRIZIONE
1						SOPPRESSO
2						SOPPRESSO
3						SOPPRESSO
4	via g. marconi	22	T-1			C3 LABORATORI PER ARTI E MESTIERI
5						SOPPRESSO
6						SOPPRESSO
7	via g. marconi	22	T			D7 FABBRICATI COSTRUITI O ADATTATI PER LE SPECIALI ESIGENZE DI UN' ATTIVITA' INDUSTRIALE E NON SUSCETTIBILE DI DESTINAZIONE DIVERSA SENZA RADICALI TRASFORMAZIONI
8	via g. marconi	SNC	1			C2 MAGAZZINI E LOCALI DI DEPOSITO, CANTINE E SOFFITTE SE NON UNITE ALL' UNITA' IMMOBILIARE ABITATIVA
9						SOPPRESSO
10						SOPPRESSO
11						SOPPRESSO
12	via g. marconi	SNC	T			C2 MAGAZZINI E LOCALI DI DEPOSITO, CANTINE E SOFFITTE SE NON UNITE ALL' UNITA' IMMOBILIARE ABITATIVA
13	via g. marconi	SNC	1			C3 LABORATORI PER ARTI E MESTIERI
14						SOPPRESSO
15	via g. marconi	22	1			D8 FABBRICATI COSTRUITI O ADATTATI PER LE SPECIALI ESIGENZE DI UN' ATTIVITA' COMMERCIALE E NON SUSCETTIBILI DI DESTINAZIONE DIVERSA SENZA RADICALI TRASFORMAZIONI
16	via g. marconi	22	T			D7 MAGAZZINO
17	via g. marconi	22	T			D7 LABORATORIO ARTIGIANALE
18	via g. marconi	22	T			BCNC LOCALE CONTATORI COMUNE AI SUB 16 E 17

Unità immobiliari n. 18

Tributi erariali: 0,00

Visura telematica

Direzione Provinciale di Brescia
 Ufficio Provinciale - Territorio
 Servizi Catastali
 Comune di: AGNOSINE
 Elenco Subalterni

ACCERTAMENTO DELLA PROPRIETA IMMOBILIARE URBANA
 ELENCO DEI SUBALTERNI ASSEGNATI

Comune		Sezione	Foglio	Particella		Tipo mappale	del:
AGNOSINE			5	3477			
Sub	UBICAZIONE via/piazza	n°civ	Piani	Scala	Int.	DESCRIZIONE	
1	VIA G. MARCONI	26	T			D07 FABBRICATI COSTRUITI O ADATTATI PER LE SPECIALI ESIGENZE DI UN'ATTIVITA'INDUSTRIALE E NON SUSCETTIBILE DI DESTINAZIONE DIVERSA SENZA RADICALI TRASFORMAZIONI	
2	VIA G. MARCONI	34	T			C03 LABORATORI PER ARTI E MESTIERI	
3	VIA G. MARCONI	36/B	T			C03 LABORATORI PER ARTI E MESTIERI	
4	VIA G. MARCONI	SNC	T			C03 LABORATORI PER ARTI E MESTIERI	
504	VIA G. MARCONI	SN	1			D07 FABBRICATI COSTRUITI O ADATTATI PER LE SPECIALI ESIGENZE DI UN'ATTIVITA'INDUSTRIALE E NON SUSCETTIBILE DI DESTINAZIONE DIVERSA SENZA RADICALI TRASFORMAZIONI	
505	VIA G. MARCONI	22	1			D07 FABBRICATI COSTRUITI O ADATTATI PER LE SPECIALI ESIGENZE DI UN'ATTIVITA'INDUSTRIALE E NON SUSCETTIBILE DI DESTINAZIONE DIVERSA SENZA RADICALI TRASFORMAZIONI	
506	VIA G. MARCONI	22	1			C02 MAGAZZINI E LOCALI DI DEPOSITO	
507	VIA G. MARCONI	SNC	T			C02 MAGAZZINI E LOCALI DI DEPOSITO	

Unità immobiliari n. 8

Tributi erariali: 0,00

Visura telematica



MINISTERO DELLE FINANZE

DIREZIONE GENERALE DEL CATASTO E DEI SERVIZI TECNICI ERARIALI

NUOVO CATASTO EDILIZIO URBANO

Lire 150

(R. DECRETO-LEGGI 13 APRILE 1939, N. 652)


Planimetria dell'immobile situato nel Comune di AGNOSINE Via TREBBIO-RENZANA

Ditta [REDACTED]

Allegata alla dichiarazione presentata all'Ufficio Tecnico Erariale di BRESCIA

- 1 = MAPPALE 3477 = V/O : MONTAGGIO-VERNICIATURA
- 2 = MAPPALE 3137 = V/O : STOCCAGGIO-VERNICIATURA
- 3 = MAPPALI 2973 3136 = V/O : LOCALI DI DEPOSITO COSTRUZIONE MODELLI
- 4 = MAPPALE 3441 = V/O : LEVIGATURA
- 5 = MAPPALE 3134/VB1 = V/O : LAVORAZIONE GREZZO-SILO/ C.T.-ELETTRICISTI - UFFICI
- 6 = MAPPALE 2914/VB2 = V/O : PORTINERIA-LOC. DEPOSITO
- 3138 OFFICINA MECCANICA-MENSA
- 7 = MAPPALE 3438 = V/O : SPOGLIATOI & PORTINERIA

(IL MAPPALE 3135 = (ORTE (OMVNE))

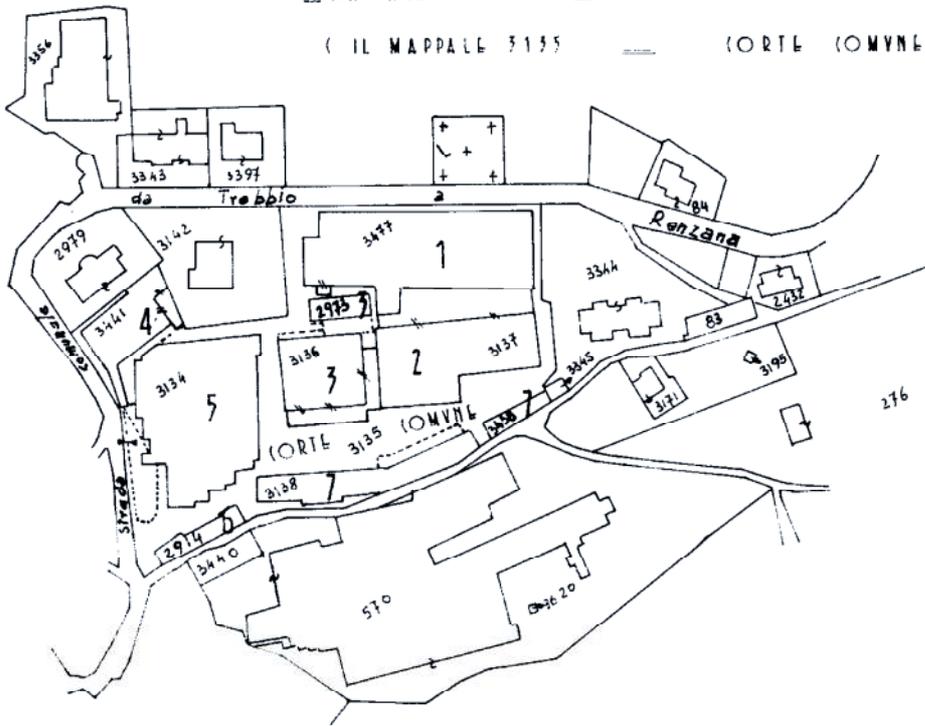

ELABORATO PLANIMETRICO

ORIENTAMENTO



SCALA DI 1:2000

SPAZIO RISERVATO PER LE ANNOTAZIONI D'UFFICIO

DATA 09/07/1986
PROT. N° [REDACTED]

Compilata dal **INGEGNERE TULLIO TACCHINI**
 Iscritto all'Albo de **INGEGNERI BRESCIA**
 della Provincia **BRESCIA**
 DATA **BRESCIA 09/07/1986**
 Firma: *Tullio Tacchini*

Direzione Provinciale di Brescia
 Ufficio Provinciale - Territorio
 Servizi Catastali
 Comune di: AGNOSINE
 Elenco Subalterni


**ACCERTAMENTO DELLA PROPRIETA IMMOBILIARE URBANA
 ELENCO DEI SUBALTERNI ASSEGNATI**

Comune		Sezione	Foglio	Particella		Tipo mappale	del:
AGNOSINE			5	3477			
Sub	UBICAZIONE via/piazza	n°civ	Piani	Scala	Int.	DESCRIZIONE	
1	VIA G. MARCONI	26	T			D07 FABBRICATI COSTRUITI O ADATTATI PER LE SPECIALI ESIGENZE DI UN'ATTIVITA'INDUSTRIALE E NON SUSCETTIBILE DI DESTINAZIONE DIVERSA SENZA RADICALI TRASFORMAZIONI	
2	VIA G. MARCONI	34	T			C03 LABORATORI PER ARTI E MESTIERI	
3	VIA G. MARCONI	36/B	T			C03 LABORATORI PER ARTI E MESTIERI	
4	VIA G. MARCONI	SNC	T			C03 LABORATORI PER ARTI E MESTIERI	
504	VIA G. MARCONI	SN	1			D07 FABBRICATI COSTRUITI O ADATTATI PER LE SPECIALI ESIGENZE DI UN'ATTIVITA'INDUSTRIALE E NON SUSCETTIBILE DI DESTINAZIONE DIVERSA SENZA RADICALI TRASFORMAZIONI	
505	VIA G. MARCONI	22	1			D07 FABBRICATI COSTRUITI O ADATTATI PER LE SPECIALI ESIGENZE DI UN'ATTIVITA'INDUSTRIALE E NON SUSCETTIBILE DI DESTINAZIONE DIVERSA SENZA RADICALI TRASFORMAZIONI	
506	VIA G. MARCONI	22	1			C02 MAGAZZINI E LOCALI DI DEPOSITO	
507	VIA G. MARCONI	SNC	T			C02 MAGAZZINI E LOCALI DI DEPOSITO	

Unità immobiliari n. 8

Tributi erariali: 0,00

Visura telematica

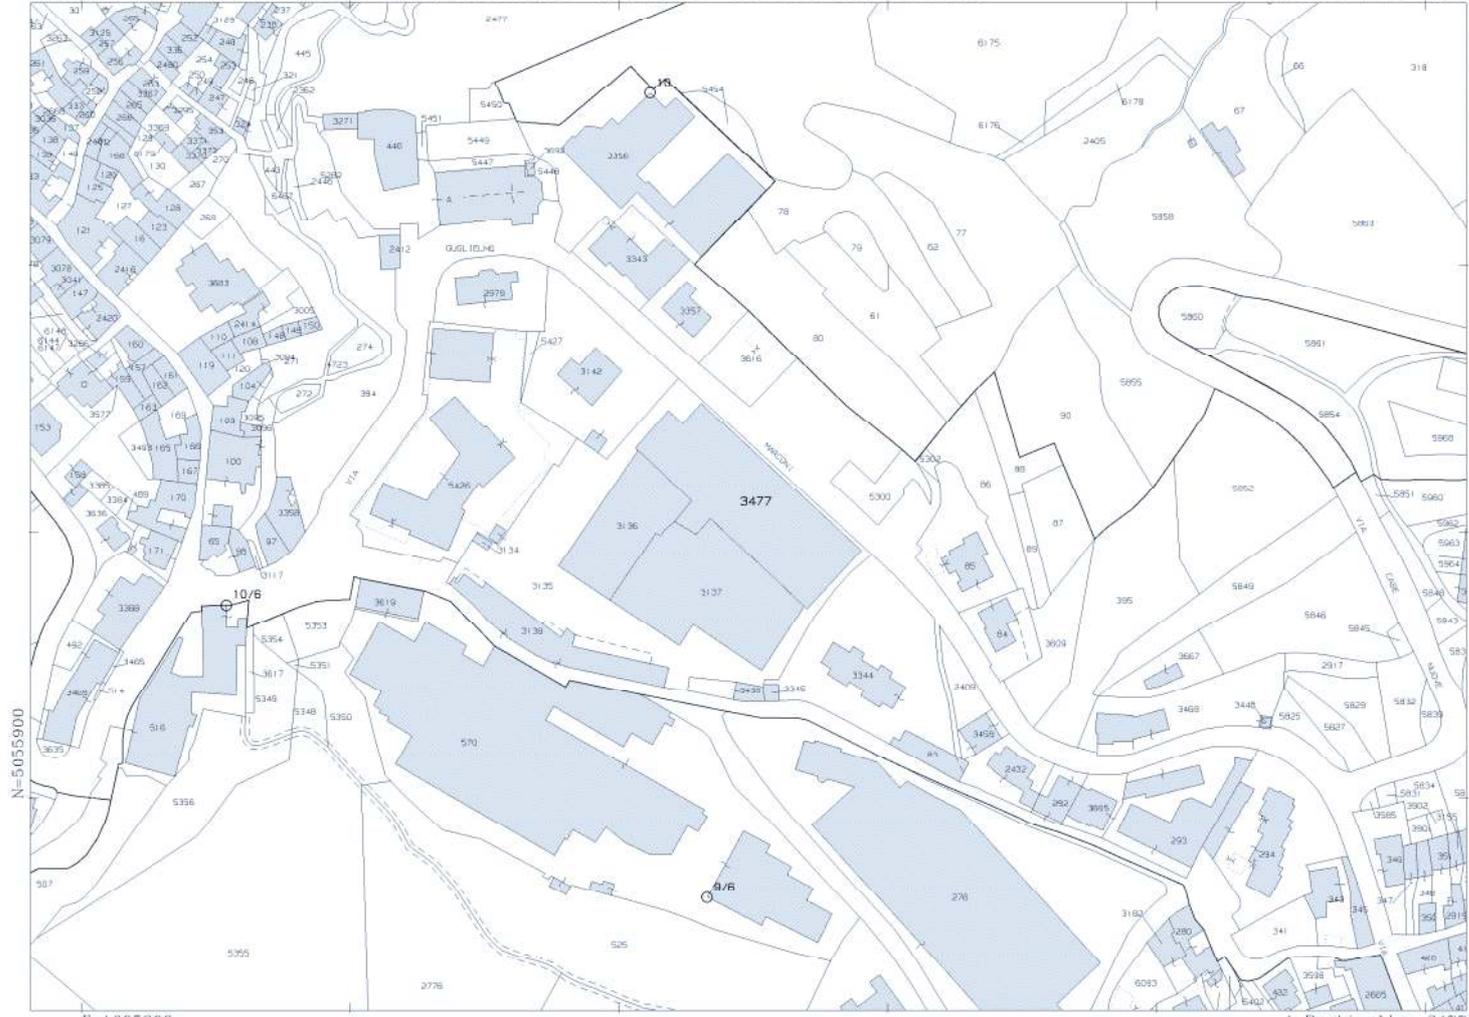

E=1605300

1 Particella: 3477

17-Lug-2019 16:32:13
Prot. n. T252/16/2019
Scala originale: 1:2000
Dimensione cornice: 534,000 x 378,000 metri
Comune: AGUGSINE
Foglio: 5