


**Agencia delle Entrate**  
**CATASTO FABBRICATI**  
Ufficio provinciale di Brescia

Ultima planimetria in atti


Data: 03/10/2023 - n. T246408 - Richiedente: Telematico

Totale schede: 1 - Formato di acquisizione: A3(297x420) - Formato stampa richiesto: A4(210x297) - Fattore di scala non utilizzabile


<b>ELABORATO PLANIMETRICO</b>	Compilato da: Ruaconi Stefano	Iscritto all'albo: Geometri	Prov. Brescia	N. 04442
Comune di Desenzano Del Garda	Sezione: NCT	Foglio: 17	Particella: 1587	dal
Dimostrazione grafica dei subalterni		Tipo Mappale n. del		Scala 1 : 500
		P. 88000029 n. 19/04/2018		

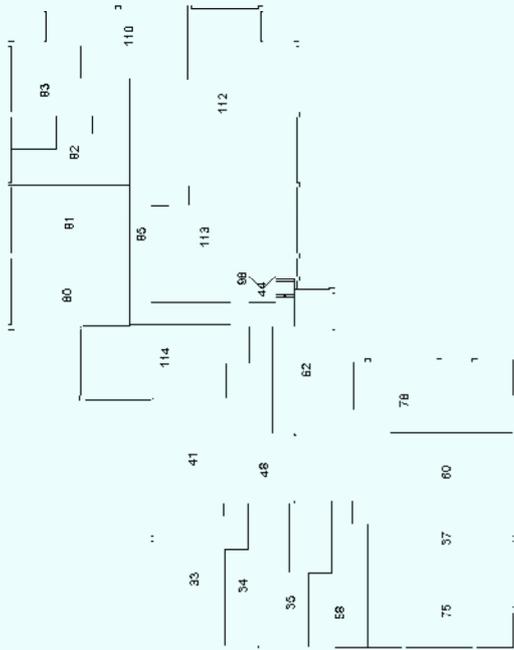


PIANO PRIMO

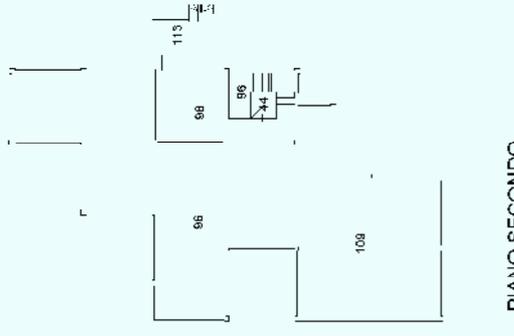


PIANO SECONDO

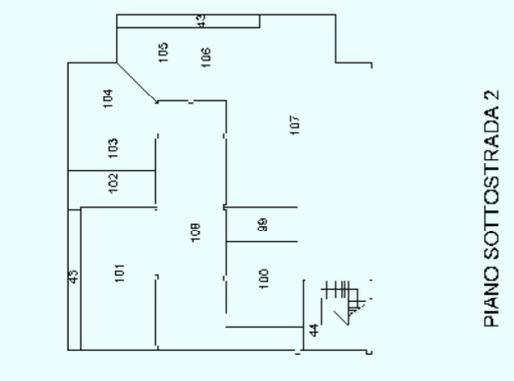

PIANO SOTTOSTRADA 2

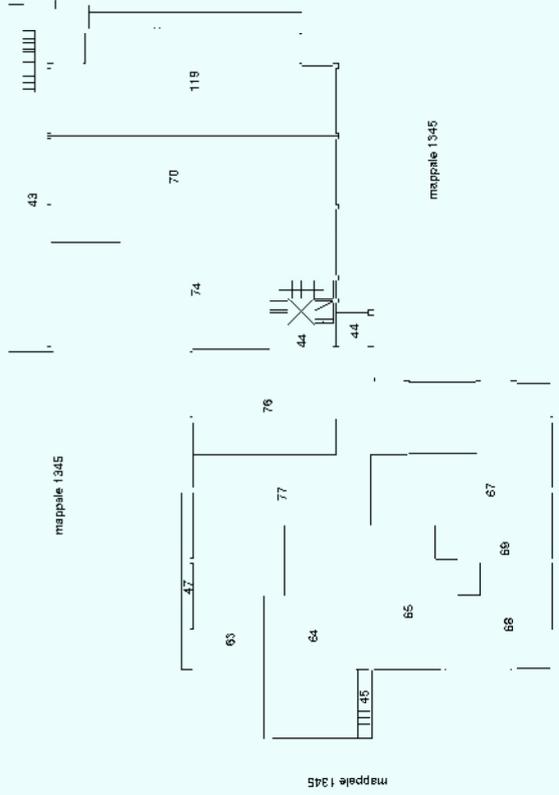

PIANO TERRA

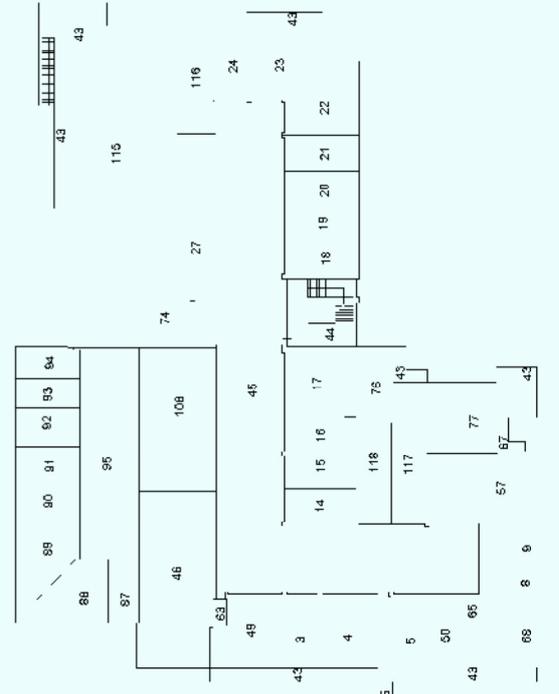

PIANO SOTTOSTRADA 1



**Agenzia del Territorio  
CATASTO FABBRICATI  
Ufficio Provinciale di  
Brescia**

Dichiarazione protocollo n. BS0386988 del 03/11/2004

Planimetria di u.i.u. in Comune di Desenzano Del Garda

Adua

civ.

Identificativi Catastali:

Sezione: NCT

Foglio: 17

Particella: 1587

Subalterno: 14

Compilata da:

Priuli Marco

Iscritto all'albo:

Ingegneri


Prov. Brescia

N. 1587

Scheda n. 1

Scala 1:200

SPAZIO DI MANOVRA COMUNE

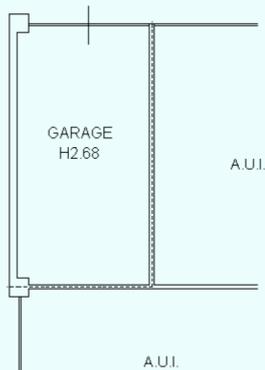

**PIANO PRIMO INTERRATO**



Ultima planimetria in atti

**Agenzia del Territorio  
CATASTO FABBRICATI  
Ufficio Provinciale di  
Brescia**

Dichiarazione protocollo n. BS0386988 del 03/11/2004

Planimetria di u.i.u. in Comune di Desenzano Del Garda

Adua

civ.

Identificativi Catastali:

Sezione: NCT  
Foglio: 17  
Particella: 1587  
Subalterno: 15

Compilata da:

Priuli Marco  
Iscritto all'albo:  
Ingegneri


Prov. Brescia

N. 1587

Scheda n. 1

Scala 1:200

SPAZIO DI MANOVRA COMUNE

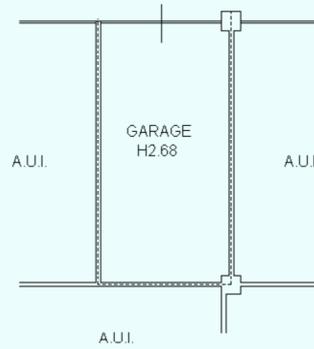

**PIANO PRIMO INTERRATO**



Ultima planimetria in atti

**Agenzia del Territorio  
CATASTO FABBRICATI  
Ufficio Provinciale di  
Brescia**

Dichiarazione protocollo n. BS0386988 del 03/11/2004

Planimetria di u.i.u. in Comune di Desenzano Del Garda

Adua

civ.

Identificativi Catastali:

Sezione: NCT

Foglio: 17

Particella: 1587

Subalterno: 16

Compilata da:

Priuli Marco

Iscritto all'albo:

Ingegneri


Prov. Brescia

N. 1587

Scheda n. 1

Scala 1:200

SPAZIO DI MANOVRA COMUNE

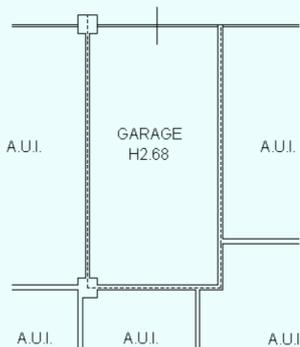

PIANO PRIMO INTERRATO



Ultima planimetria in atti

**Agenzia del Territorio  
CATASTO FABBRICATI  
Ufficio Provinciale di  
Brescia**

Dichiarazione protocollo n. BS0386988 del 03/11/2004

Planimetria di u.i.u. in Comune di Desenzano Del Garda

Adua

civ.

Identificativi Catastali:

Sezione: NCT

Foglio: 17

Particella: 1587

Subalterno: 17

Compilata da:

Priuli Marco

Iscritto all'albo:


Ingegneri

Prov. Brescia

N. 1587

Scheda n. 1

Scala 1:200

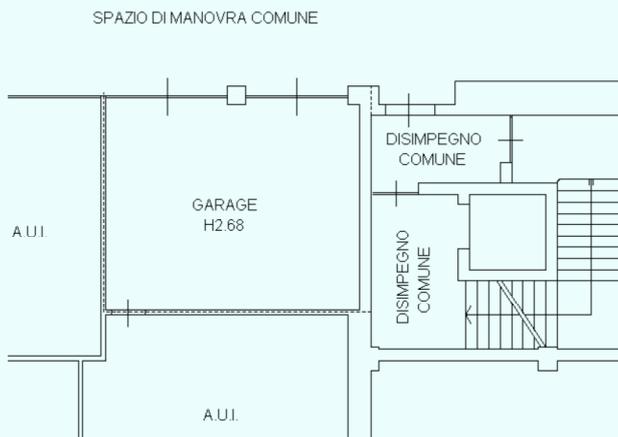

PIANO PRIMO INTERRATO



Ultima planimetria in atti

**Agenzia delle Entrate**  
**CATASTO FABBRICATI**  
**Ufficio Provinciale di**  
**Brescia**

Dichiarazione protocollo n. BS0166130 del 30/08/2016

Planimetria di u.i.u. in Comune di Desenzano Del Garda

Via Adua

civ. 3

Identificativi Catastali:

Sezione: NCT

Foglio: 17

Particella: 1587

Subalterno: 117

Compilata da:

Schivardi Fausto


Iscritto all'albo:  
Architetti

Prov. Brescia

N. 2415

Scheda n. 1

Scala 1:200

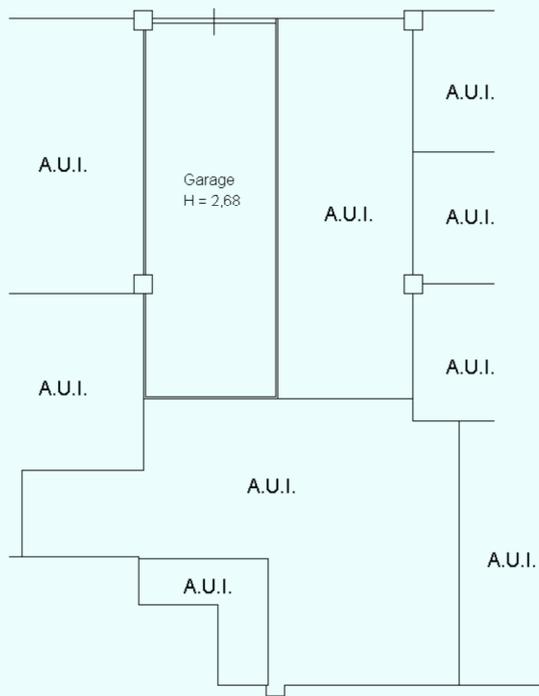

**PRIMO PIANO INTERRATO**



Ultima planimetria in atti

**Agenzia delle Entrate  
CATASTO FABBRICATI  
Ufficio Provinciale di  
Brescia**

Dichiarazione protocollo n. BS0166130 del 30/08/2016

Planimetria di u.i.u. in Comune di Desenzano Del Garda

Via Adua

civ. 3

Identificativi Catastali:

Sezione: NCT

Foglio: 17

Particella: 1587

Subalterno: 118

Compilata da:

Schivardi Fausto


Iscritto all'albo:  
Architetti

Prov. Brescia

N. 2415

Scheda n. 1

Scala 1:200

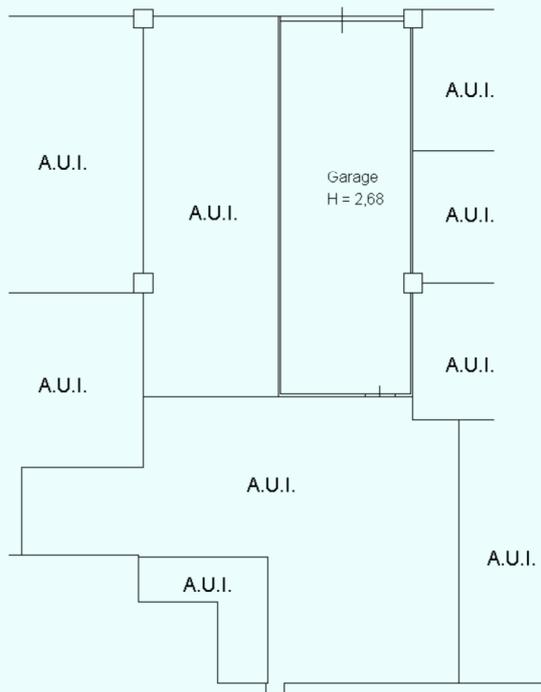

PRIMO PIANO INTERRATO



Ultima planimetria in atti

**Agenzia delle Entrate  
CATASTO FABBRICATI  
Ufficio Provinciale di  
Brescia**

Dichiarazione protocollo n. BS0166130 del 30/08/2016

Planimetria di u.i.u. in Comune di Desenzano Del Garda

Via Adua

civ. 3

Identificativi Catastali:

Sezione: NCT  
Foglio: 17  
Particella: 1587  
Subalterno: 76

Compilata da:

Schivardi Fausto


Iscritto all'albo:  
Architetti

Prov. Brescia


N. 2415

Scheda n. 1

Scala 1:200

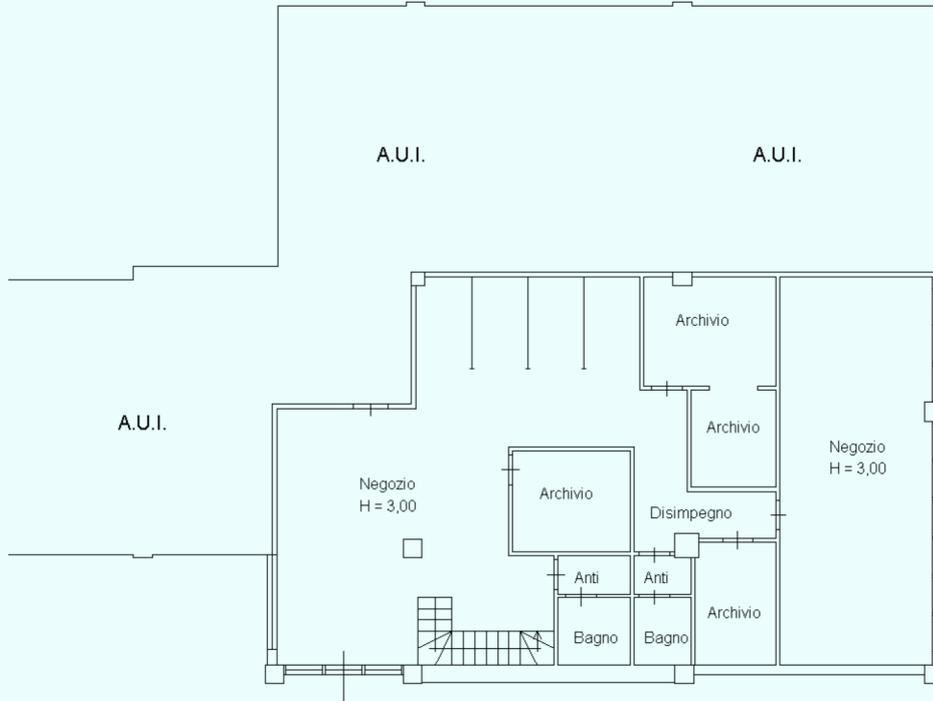

**PIANO TERRA**

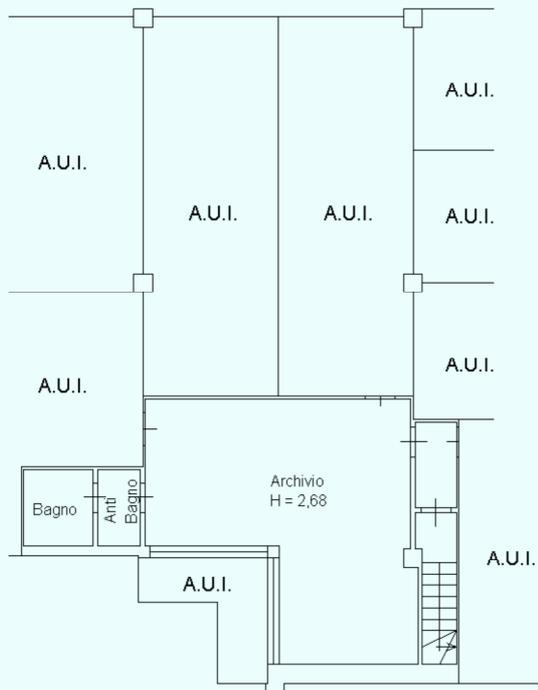

**PRIMO PIANO INTERRATO**



Ultima planimetria in atti

**Agenzia del Territorio  
CATASTO FABBRICATI  
Ufficio Provinciale di  
Brescia**

Dichiarazione protocollo n. BS0150001 del 16/03/2011

Planimetria di u.i.u. in Comune di Desenzano Del Garda

Via Adua

civ. 3

Identificativi Catastali:

Sezione: NCT  
Foglio: 17  
Particella: 1587  
Subalterno: 77


Compilata da:  
Schivardi Sereno  
Iscritto all'albo:  
Geometri

Prov. Brescia

N. 2207

Scheda n. 1

Scala 1:200

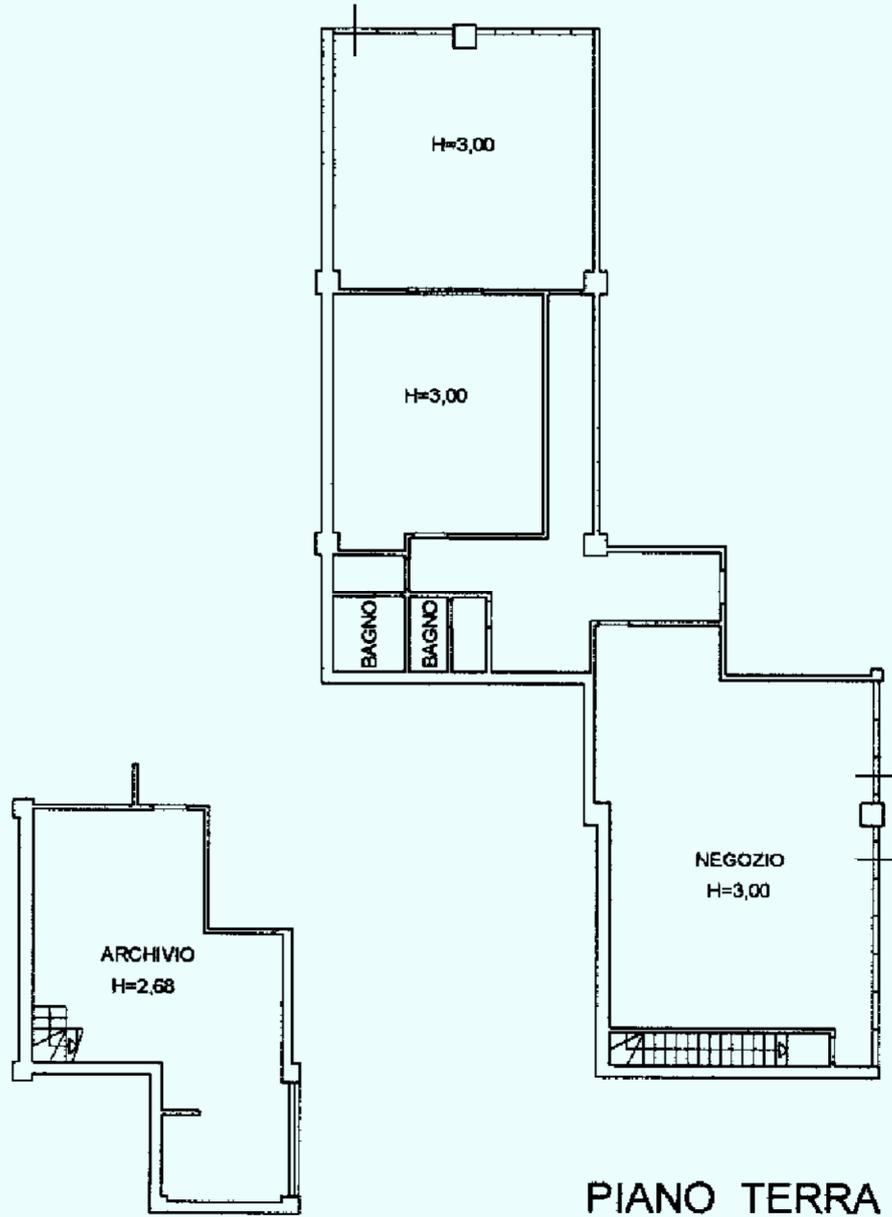

Catasto dei Fabbricati - Situazione al 03/10/2023 - Comune di DESENZANO DEL GARDA(D284) - < Sez. urbana NCT - Foglio 17 - Particella 1587 - Subalterno 77 >  
VIA ADUA n. 3 Piano S1-T

Ultima planimetria in atti