

**Agenzia del Territorio
CATASTO FABBRICATI
Ufficio Provinciale di
Brescia**

Dichiarazione protocollo n. BS0386988 del 03/11/2004

Planimetria di u.i.u. in Comune di Desenzano Del Garda

Adua

civ.

Identificativi Catastali:

Sezione: NCT

Foglio: 17

Particella: 1587

Subalterno: 17

Compilata da:

Priuli Marco

Iscritto all'albo:


Ingegneri

Prov. Brescia

N. 1587

Scheda n. 1

Scala 1:200

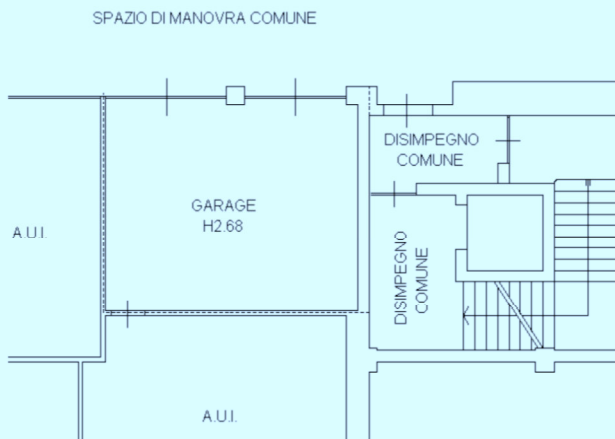

PIANO PRIMO INTERRATO



Ultima planimetria in atti

**Agenzia delle Entrate
CATASTO FABBRICATI
Ufficio Provinciale di
Brescia**

Dichiarazione protocollo n. BS0166130 del 30/08/2016

Planimetria di u.i.u. in Comune di Desenzano Del Garda

Via Adua

civ. 3

Identificativi Catastali:

Sezione: NCT
Foglio: 17
Particella: 1587
Subalterno: 118

Compilata da:

Schivardi Fausto


Iscritto all'albo:
Architetti

Prov. Brescia

N. 2415

Scheda n. 1

Scala 1:200

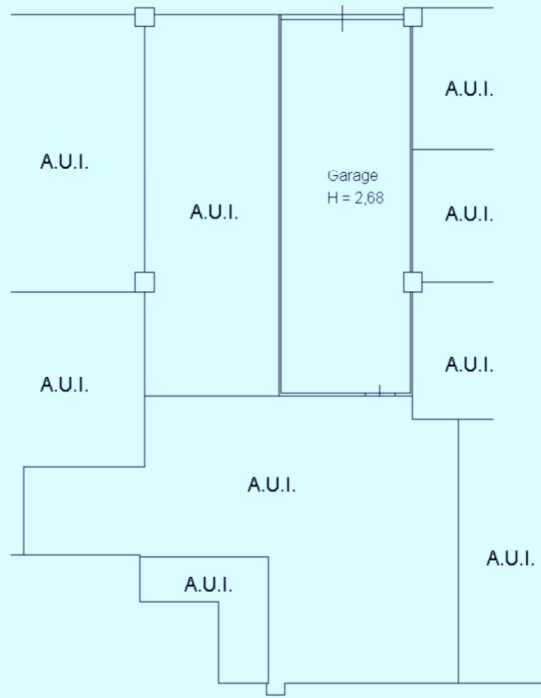

PRIMO PIANO INTERRATO



Ultima planimetria in atti

Agenzia delle Entrate
CATASTO FABBRICATI
Ufficio Provinciale di
Brescia

Dichiarazione protocollo n. BS0166130 del 30/08/2016

Planimetria di u.i.u. in Comune di Desenzano Del Garda

Via Adua

civ. 3

Identificativi Catastali:

Sezione: NCT

Foglio: 17

Particella: 1587

Subalterno: 76

Compilata da:

Schivardi Fausto

Iscritto all'albo:


Architetti

Prov. Brescia


N. 2415

Scheda n. 1


Scala 1:200

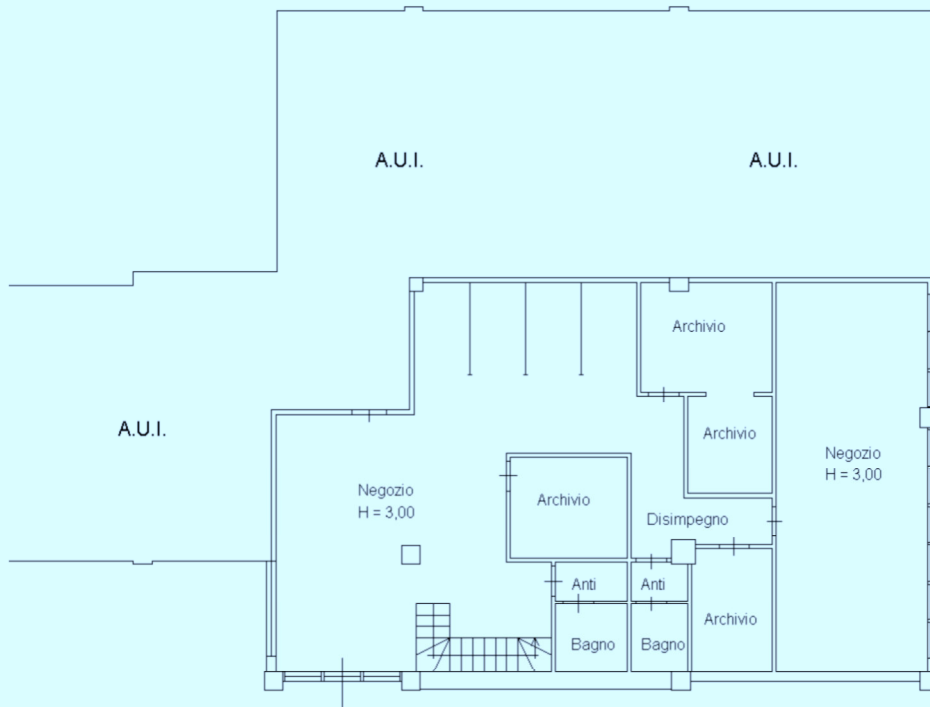

PIANO TERRA

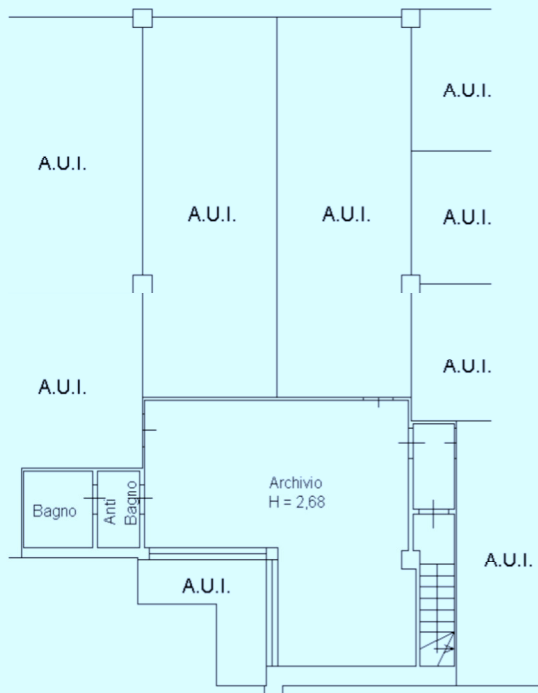

PRIMO PIANO INTERRATO

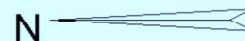

Ultima planimetria in atti