

Data: 31/07/2015 - n. T34041 - Richiedente: RTNRR73D68B157K

ALLEGATO A REP. 1875/1210

**Agenzia del Territorio  
CATASTO FABBRICATI  
Ufficio Provinciale di  
Brescia**

Dichiarazione protocollo n. BS0548336 del 14/12/2007

Planimetria di u.d.u. in Comune di Manservio  
Via San Faustino

cat. 43

Identificativi Catastali:

Sezione: NCT  
Foglio: 20  
Particella: 134  
Subalterno: 3

Compilata da:  
Casaro Ferruccio

Iscritto all'albo:  
Geometri


Prov. Brescia

N. 2943

Scheda n. 1

Scala 1:200

PIANO PRIMO

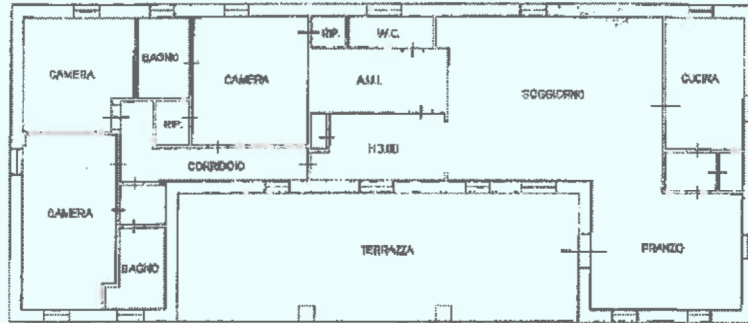

PIANO TERRA



*[Handwritten signatures and a compass rose]*



Ultima planimetria in atti

Data: 31/07/2015 - n. T34041 - Richiedente: RTNRR73D68B157K

Totale schede: 1 - Formato di acquisizione: A4(210x297) - Formato stampa richiesto: A4(210x297)

Data: 31/07/2015 - n. T34044 - Richiedente: RTNRRT73D68B157K

**Agenzia del Territorio  
CATASTO FABBRICATI  
Ufficio Provinciale di  
Brescia**

Dichiarazione protocollo n. BS0548335 del 14/12/2007

Planimetria di u.i.u. in Comune di Manerbio

Via San Faustino

civ. 43

Identificativi Catastali:

Sezione: NCE

Foglio: 20

Particella: 134

Subalterno: 4

Compilata da:  
Casaro Ferruccio

Iscritto all'albo:  
Geometri


Prov. Brescia

N. 2943

Scheda n. 1

Scala 1:200

PIANO SECONDO

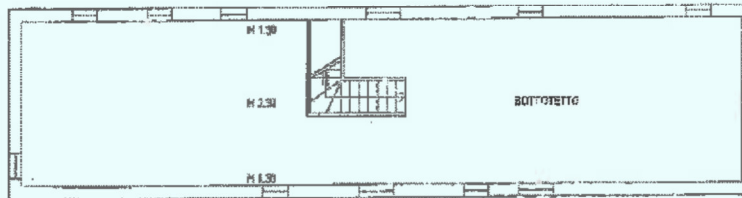

Ultima planimetria in atti

Data: 31/07/2015 - n. T34044 - Richiedente: RTNRRT73D68B157K

Totale schede: 1 - Formato di acquisizione: A4(210x297) - Formato stampa richiesto: A4(210x297)

Catasto dei fabbricati - Situazione al 31/07/2015 - Comune di MANERBIO (15884) - Sez. Urb.: N.C. - Foglio: 20 - Particella: 134 - Subalterno: 4  
VIA S. FAUSTINO n. 43 piano: 2;

sheet 01