

Allegato 5 – Documentazione catastale

Estratto mappa – NCT Foglio 9 – Particella 295, 366, 367




Arch. Emiliano Bolis

+39 338 3251561 bolis.op97@gmail.com



- Elaborato Planimetrico ed Elenco Subalterni – NCT Foglio 9 – Particella 295, 366, 367

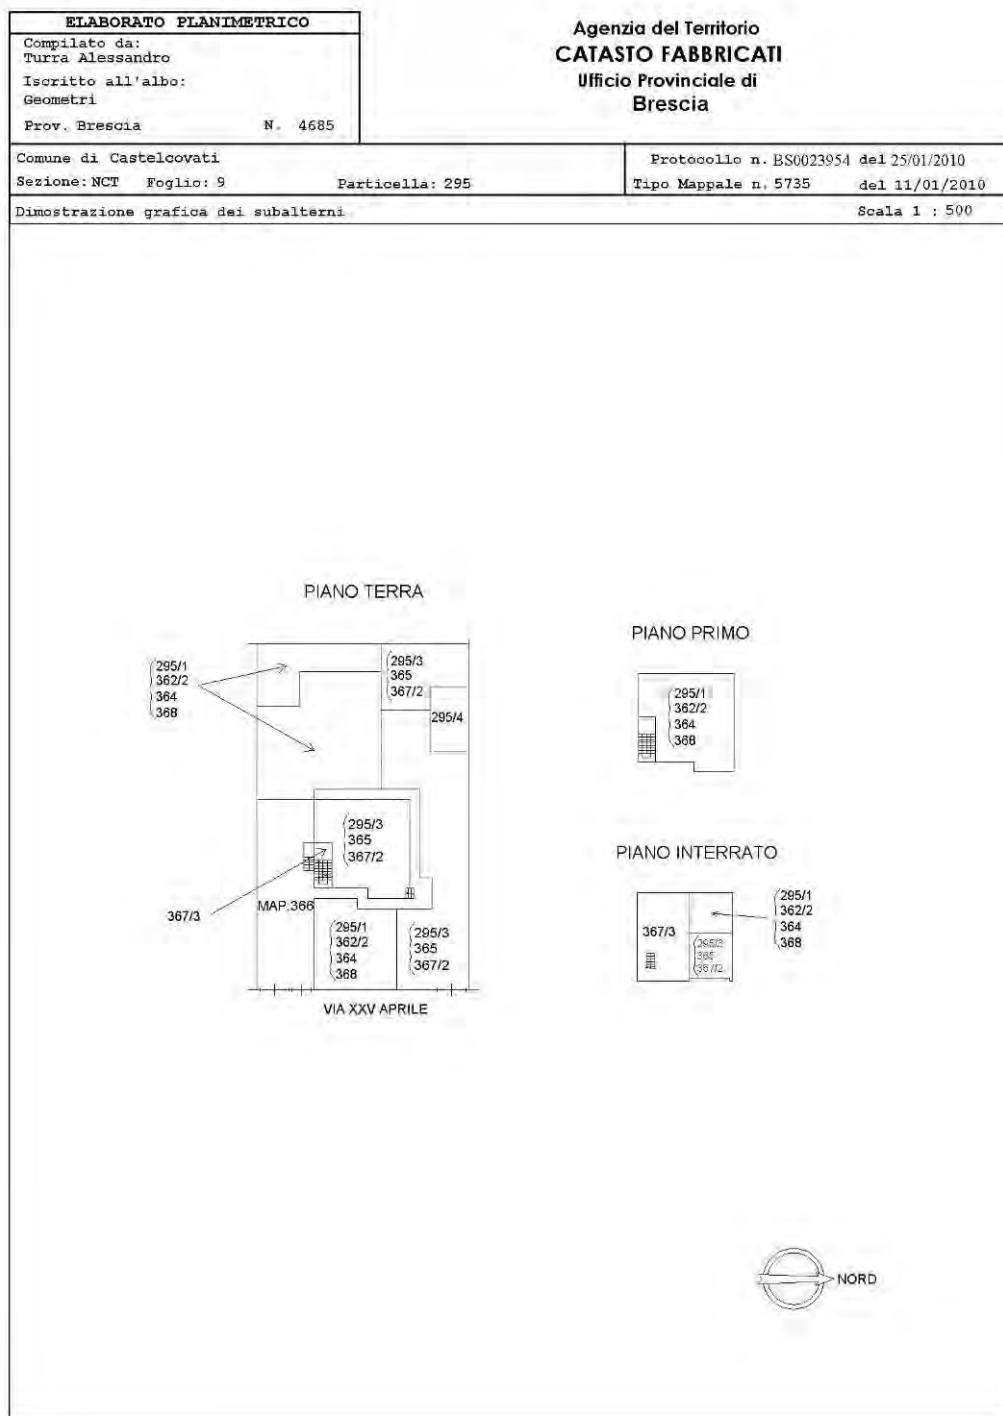

- Planimetria catastale – NCT Foglio 9 – Particella 295 – Subalterno 1

Data presentazione: 15/01/1982 - Data: 11/12/2018 - n. T275677 - Richiedente: [redacted]

MODULARIO
F. Cat. S. P. - 215

MINISTERO DELLE FINANZE
DIREZIONE GENERALE DEL CATASTO E DEI SERVIZI TECNICI ERARIALI
NUOVO CATASTO EDILIZIO URBANO
(R. DECRETO-LEGGE 11 APRILE 1988, N. 662)

Mod. B (Nuovo Catasto Edilizio Urbano) Lire 50

Planimetria dell'immobile situato nel Comune di Castelcovati Via xxv Aprile
nel Comune di Castelcovati
Allegata alla dichiarazione presentata all'Ufficio Tecnico Erariale di Brescia

Mapp. 295 Foglio 9 N.C.T.R.

proprietà Cavalli
Altra U.I. ditta intestataria
proprietà ditta intestataria
proprietà Comune di Castelcovati

ripostigliera H=2,20
ripostiglio H=2,20
ripostiglio H=2,20
cortile esclusivo
cortile esclusivo
passaggio pedonale comune
passaggio personale e carrabile comune
U.I. ditta intestataria
passaggio pedonale comune
cortile esclusivo

Piano Prima
Piano Seminterrato

bagno
cucina
camera
locaie di sgambere in comune
camera
U.I. ditta intestataria
locaie caldaie comune

VIA XXV APRILE VIA
Piano Rialzato

ORIENTAMENTO
SCALA DI 1:200

SPAZIO RISERVATO PER LE ANNOTAZIONI D'UFFICIO

DATA 15/1/1982
PROT. N° -67-

Compilata dal GEOM. BIGHE EUGENIO
(Titolare, nome e cognome del tecnico)
Iscritto all'Albo dei Geometri n. 1528
della Provincia di Brescia
DATA 24-11-81
Firma: [signature]

autorizzazione al 11/12/2018 - Comune di CASTELCOVATI (0072) - Sez Urb. NCT - Foglio 9 - Particella 295 - Subalterno piano 01 piano: T-L-S-I

- Visura storica NCT Foglio 9 – Particella 295 – Sub 1

Arch. Emiliano Bolis

+39 338 3251561 bolis.op97@gmail.com