


Allegato 5 – Documentazione catastale

- Estratto mappa – NCT Foglio 31 – Particella 420

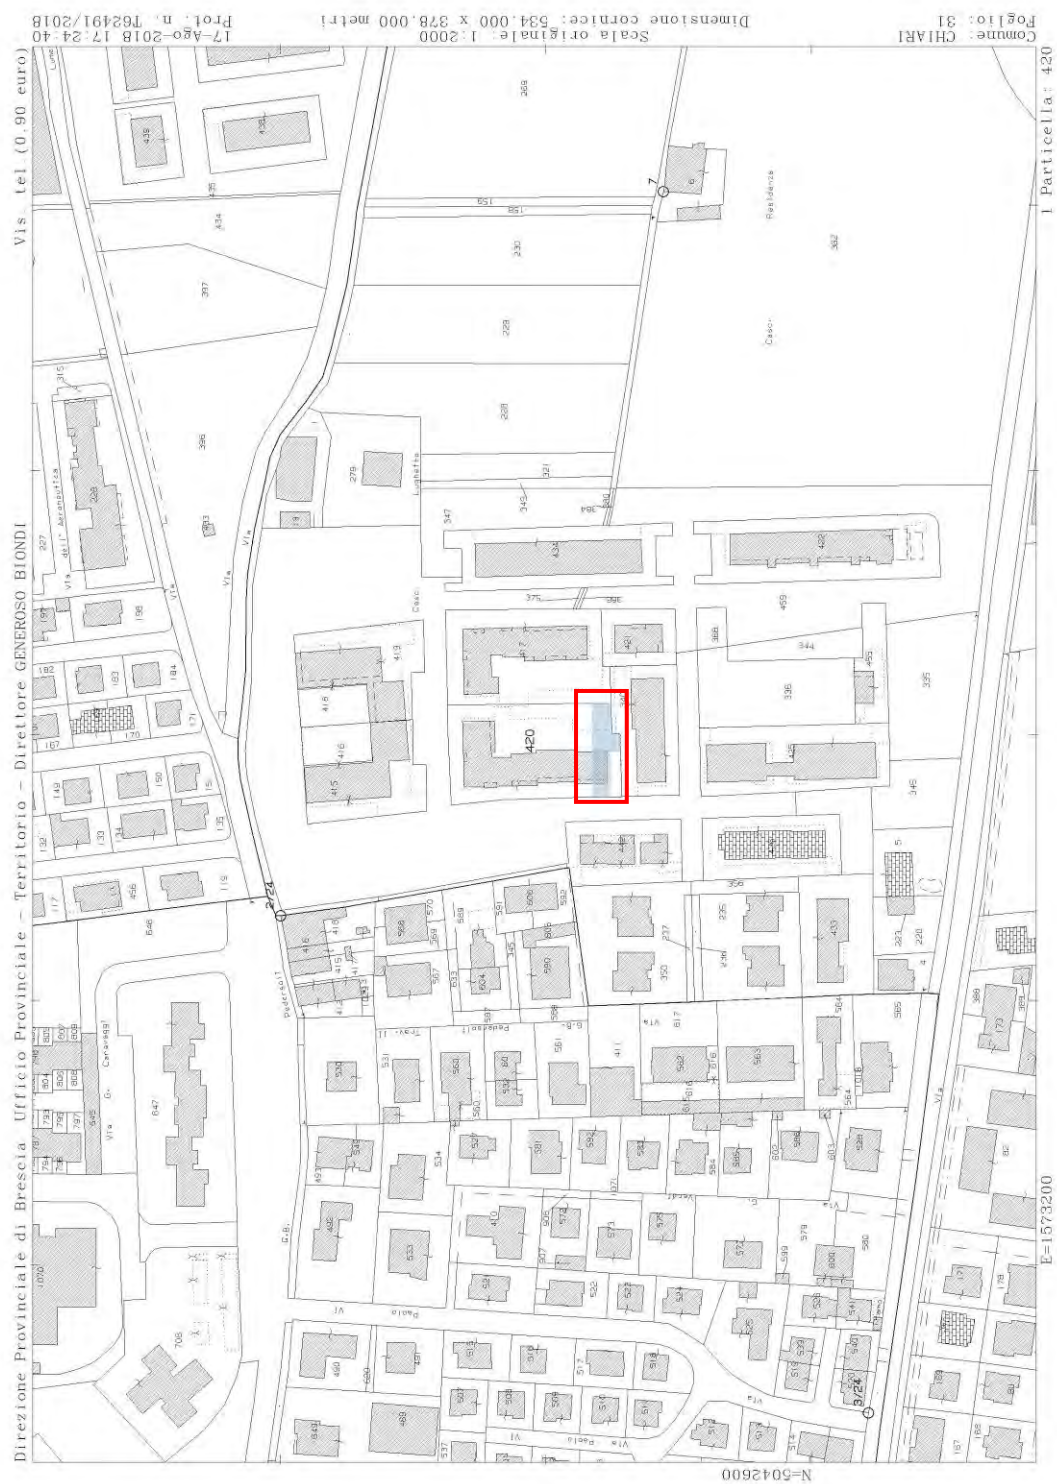

Arch. Emiliano Bolis

+39 338 3251561 bolis.op97@gmail.com



- Elaborato Planimetrico ed Elenco Subalterni – NCT Foglio 31 – Particella 420

Data: 17/08/2018 - n. T62423 - Richiedente: Telematico



Ultima planimetria in atti


Data: 17/08/2018 - n. T62423 - Richiedente: Telematico

Totale schede: 4 - Formato di acquisizione: A3(297x420) - Formato stampa richiesto: A4(210x297) - Fattore di scala non utilizzabile

Arch. Emiliano Bolis

+39 338 3251561 bolis.op97@gmail.com


Data: 21/08/2018 - n. T91346 - Richiedente: BLSMLN78S02I437B

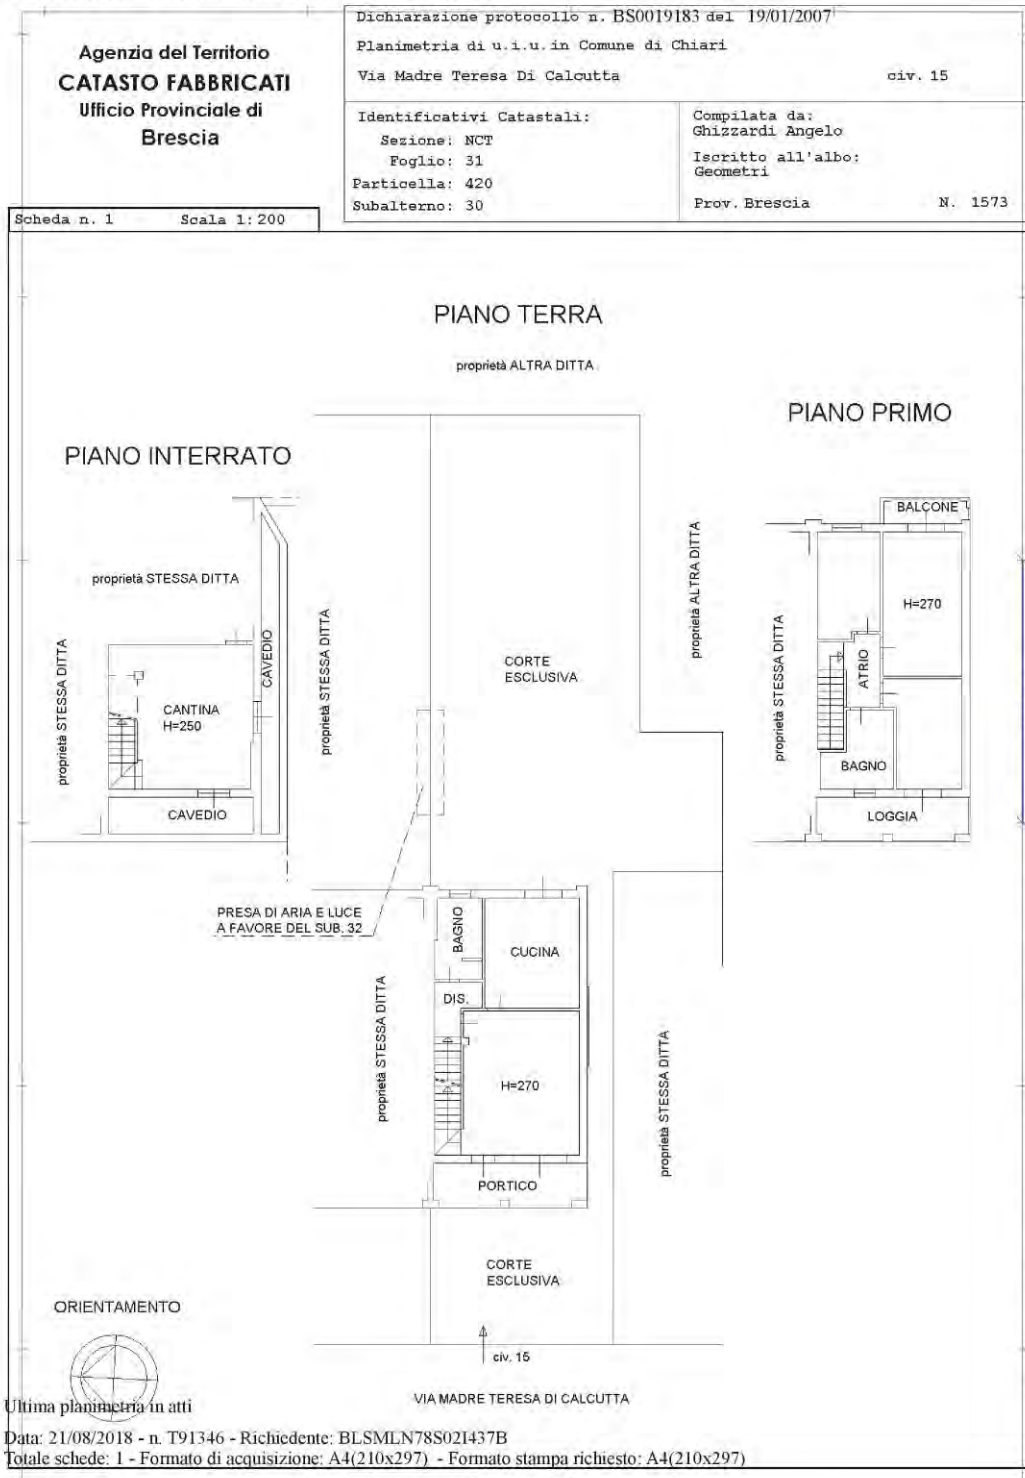

Catasto dei Fabbricati - Situazione al 21/08/2018 - Comune di CHIARI (C618) - < Sez. Urb. NCT - Foglio: 31 - Particella: 420 - Subalterno: 30 >
 VIA MADRE TERESA DI CALCUTTA n. 15 piano: S1-F-I;

▪ Planimetria catastale – NCT Foglio 31 – Particella 420 – Subalterno 11

Data: 21/08/2018 - n. T91349 - Richiedente: BLSMLN78S02I437B

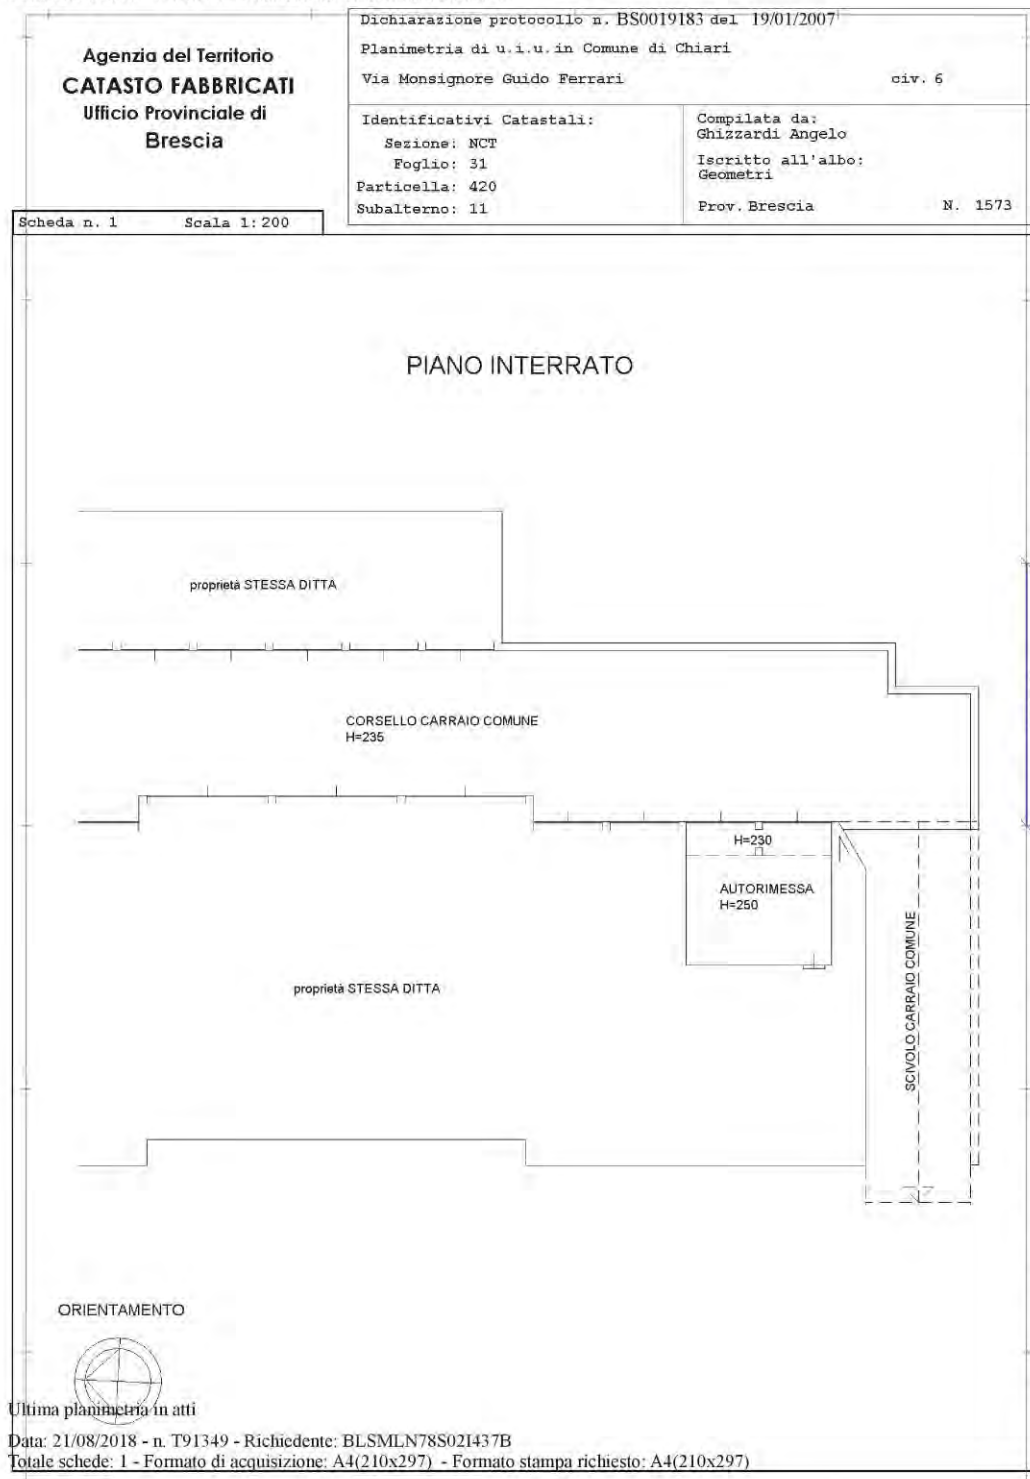

Ultima planimetria in atti

Data: 21/08/2018 - n. T91349 - Richiedente: BLSMLN78S02I437B

Totale schede: 1 - Formato di acquisizione: A4(210x297) - Formato stampa richiesto: A4(210x297)

